
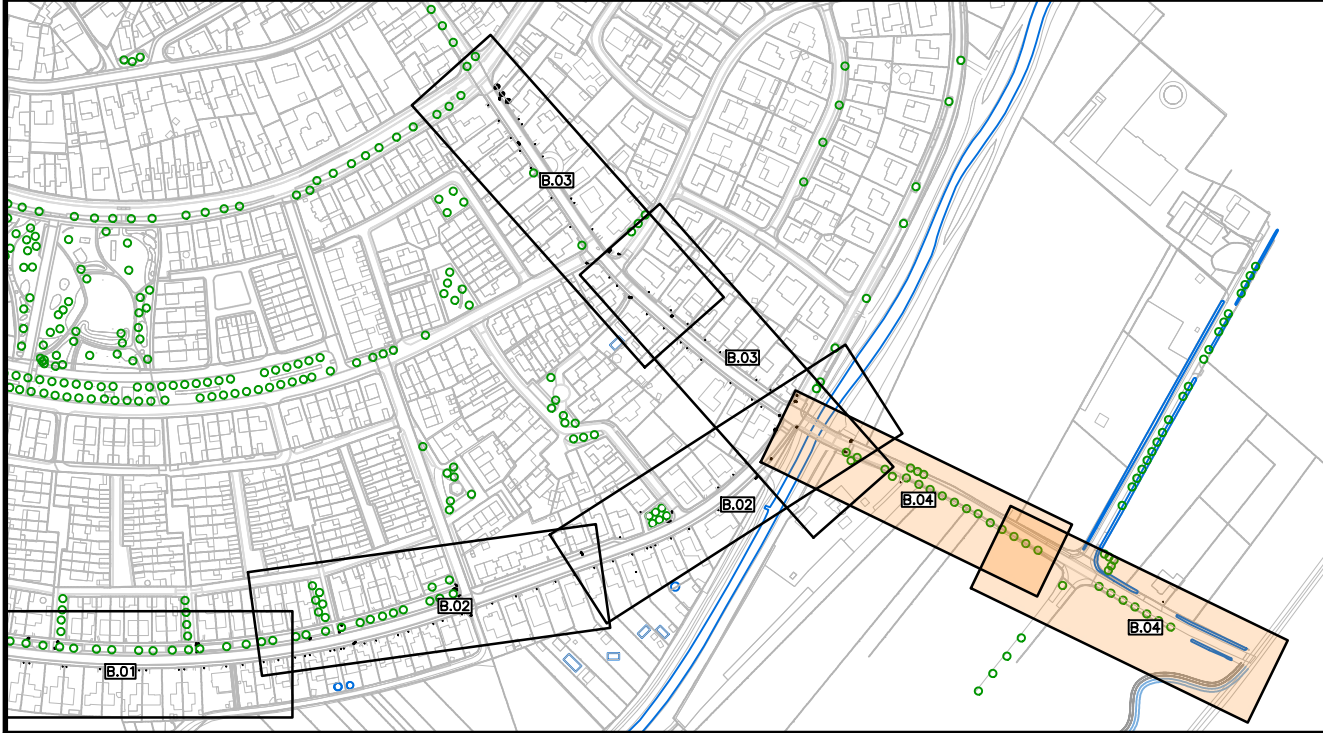


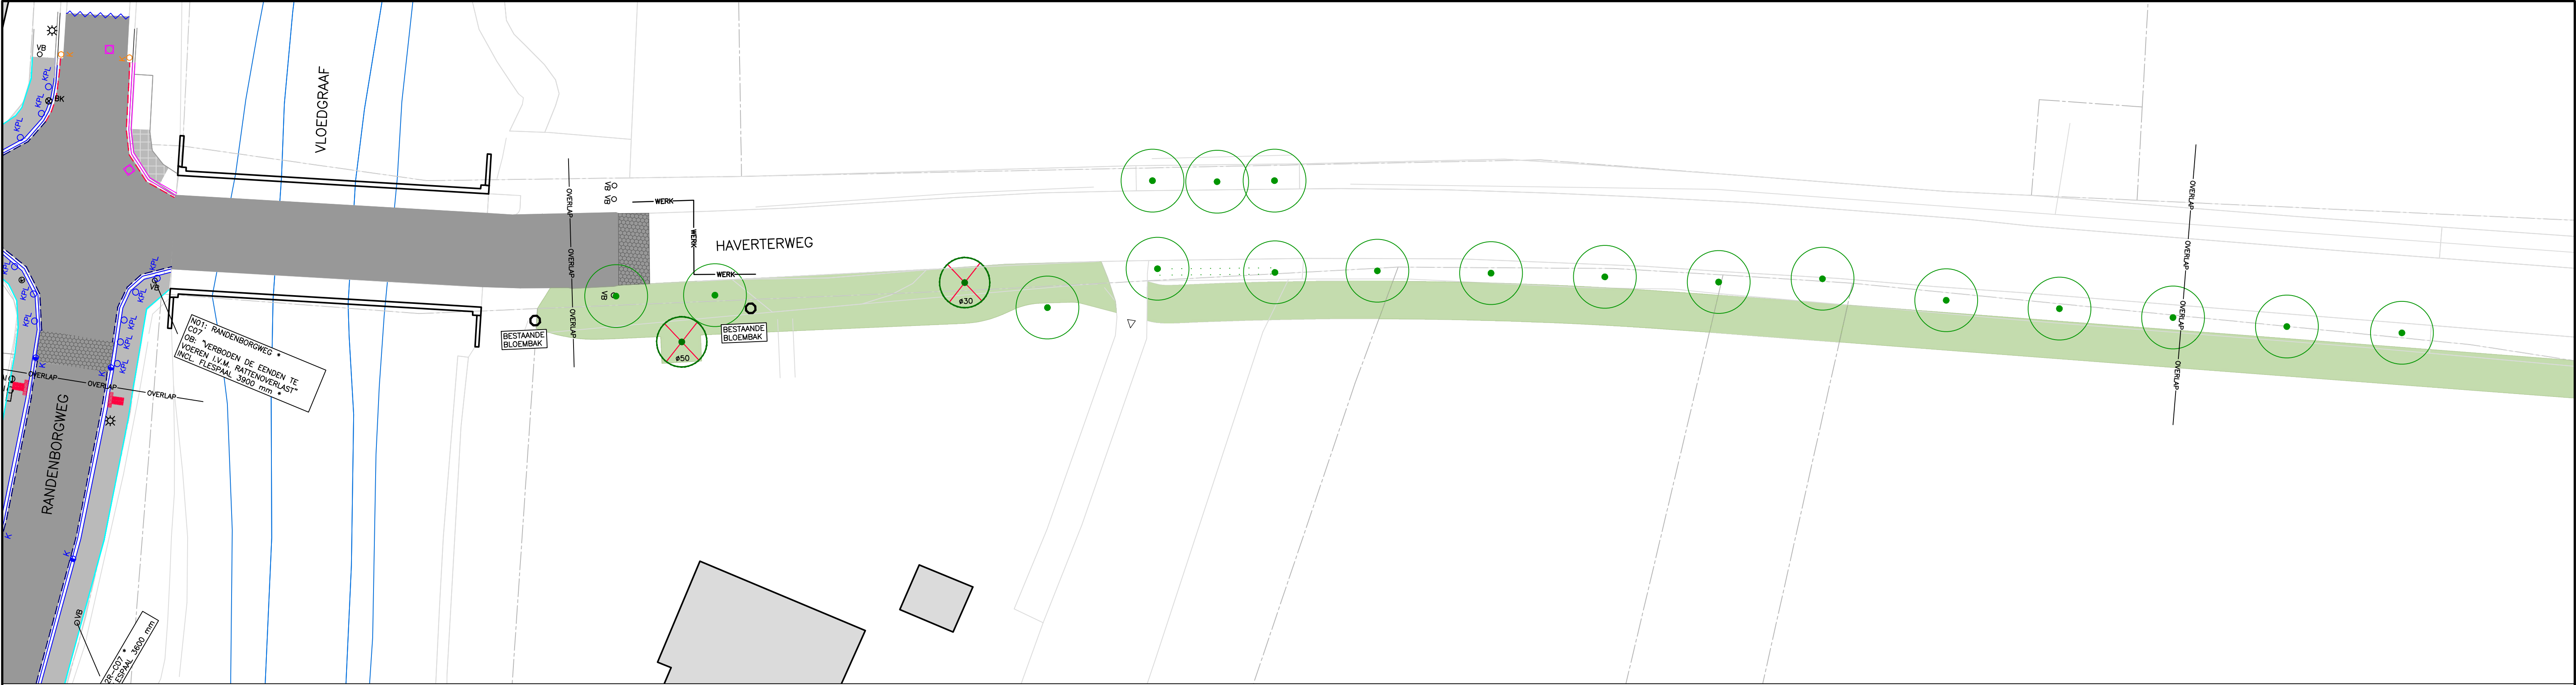

- | | | | |
|--|-----------------------------|--|--------------------------------|
| | BESTAANDE BEBOUWING | | BESTAAND TE MAAIEN/FREZEN BERM |
| | BESTAANDE INRIT | | BESTAANDE TE HANDHAVEN BOOM |
| | WERKGRENS | | BESTAANDE TE ROOIEN BOOM |
| | BESTAANDE TE HANDHAVEN HAAG | | |

DEFINITIEF

PLANGROEP HEGGEN B.V.

project : HERINRICHTING HAVERTERWEG, RANDENBORGWEG			21.071
opdrachtgever : GEMEENTE ECHT-SUSTEREN			
onderdeel : SITUATIE OPBREEK			blad B.04
getekend : BB	schaal : 1:250		datum : 28 OKTOBER 2022
gewijzigd :			
CAD-bestand : G:\2021\21.071 - Herinrichting Haverterweg en Randenborgweg, Nieuwstadt\02. Besteketekeningen\02. DB\21.071 - B.dwg			
* Parkweg 1A Postbus 44 6120 AA Born tel.: (046) 458 22 22 fax: (046) 458 02 88 internet: www.plangroep-heggen.nl e-mail: info@plangroep-heggen.nl			