


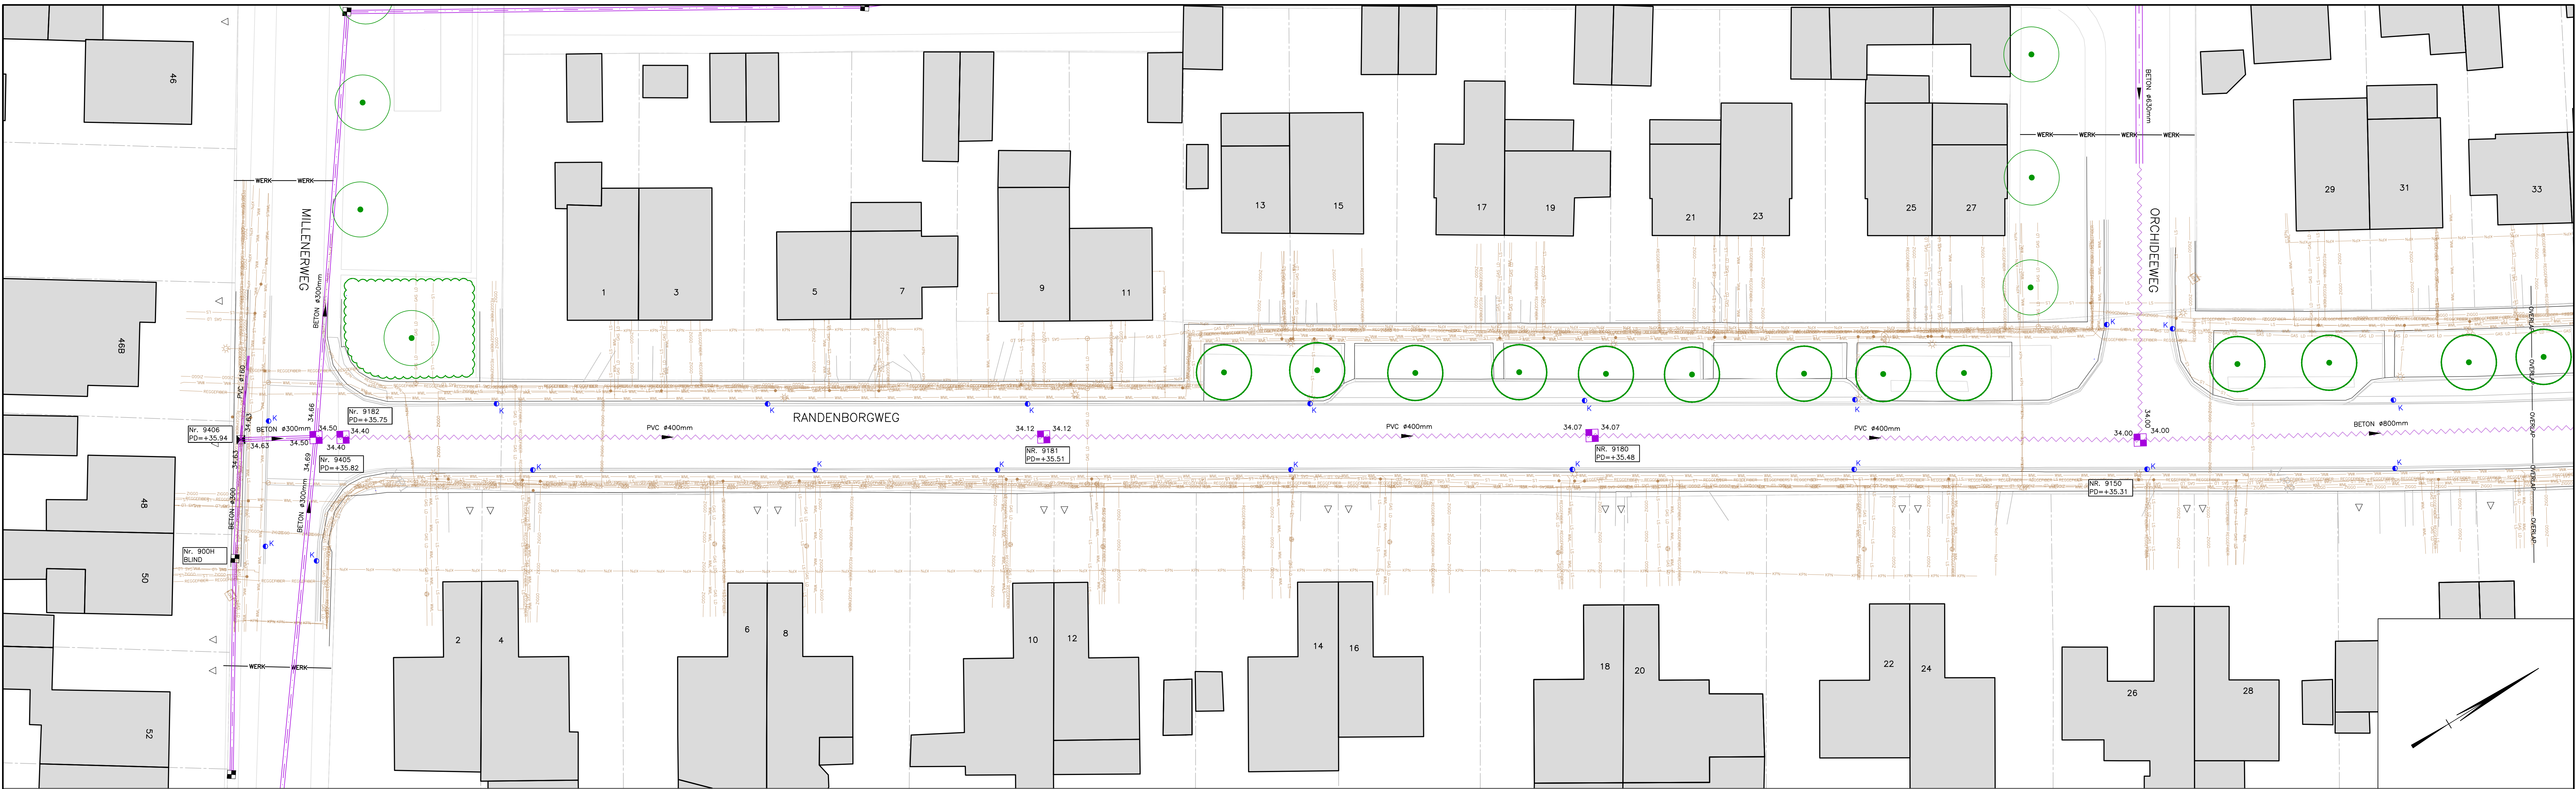


- BESTAADE BEBOUWING
- BESTAADE INRIJ
- KADASTRALE GRENS
- WERKGRENS
- BESTAADE KABELS EN LEIDINGEN

- BESTAADE TE HANDHAVEN RIOLERING
- BESTAADE TE VERWIJDEREN RIOLERING
- BESTAADE TE SCHIJVEN RIOLERING
- BESTAADE TE HANDHAVEN KOLK
- BESTAADE TE VERWIJDEREN KOLK

- BESTAADE TE HANDHAVEN CONTROLEPUT
- BESTAADE TE VERWIJDEREN CONTROLEPUT
- BESTAADE TE SCHIJVEN CONTROLEPUT. PUT TOT 1m-MV SLOPEN EN VOORZIEN VAN AFDEKPLAAT
- BESTAADE VLOEVLAK
- AAN TE BRENGEN SCHILDMUUR IN LEIDING

- GEGEVENS BESTAADE RIOLSTRENG
- BESTAADE PUTNUMMER MET PUTDEKSELHOOGTE
- BESTAADE TE HANDHAVEN BOOM
- LET OP: KABELS- EN LEIDINGEN INFORMATIE IS TER INDIKATIE DE AANNEEMER DIENDE DE LIGGING VAN DE KABELS EN LEIDINGEN IN HET WERK TE CONTROLLEREN

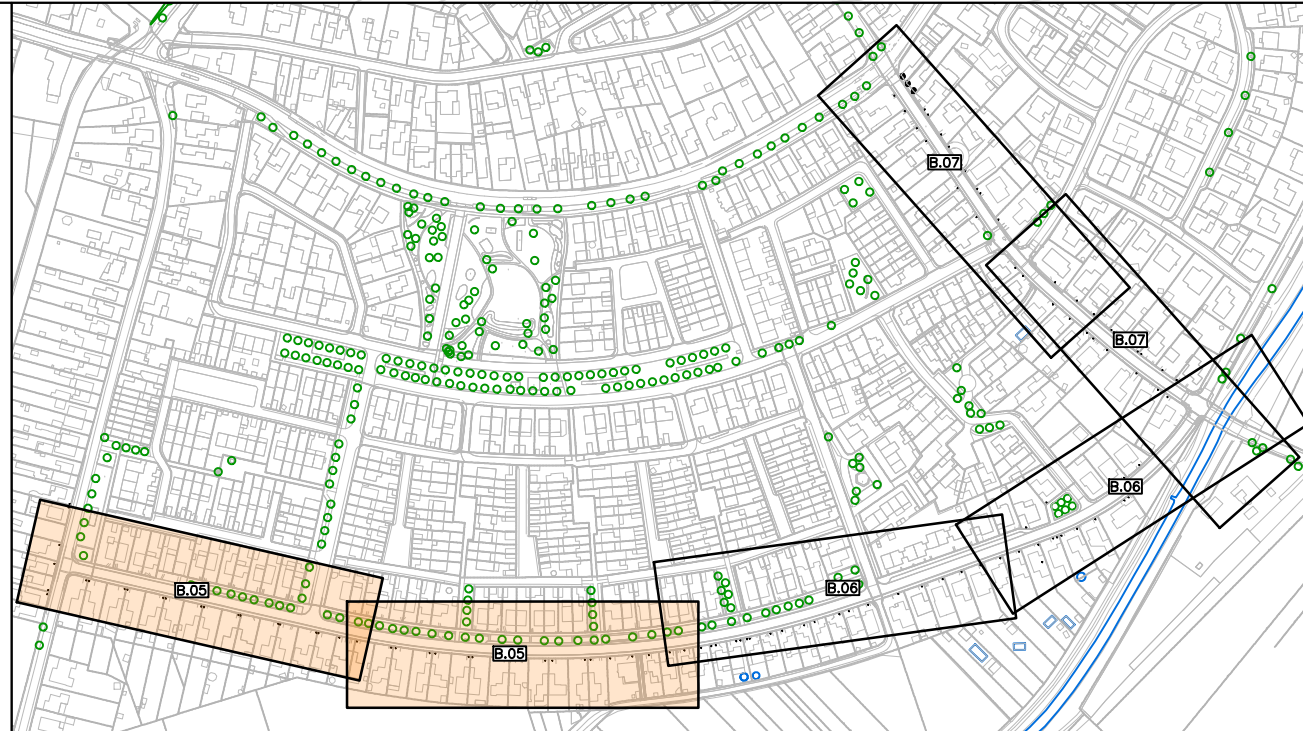

DEFINITIEF

PLANGROEP HEGGEN B.V.

project

HERINRICHTING HAVERTERWEG, RANDENBORGWEG

opdrachtgever

GEMEENTE ECHT-SUSTEREN

onderdeel

SITUATIE BESTAAND RIOL

getekend

BB

getekend

G/S/2021/21.071 - Herinrichting Haverteweg en Randenborgweg, Nieuwstrat02, Bestelstukken/02, DR/21.071 - B.dwg

getekend

Postbus 44 6120 AA Bunnik

getekend

tel.: (046) 458 22 22 fax: (046) 458 02 88 internet: www.plangroep-heggen.nl e-mail: info@plangroep-heggen.nl

21.071

B.05

28 OKTOBER 2022