
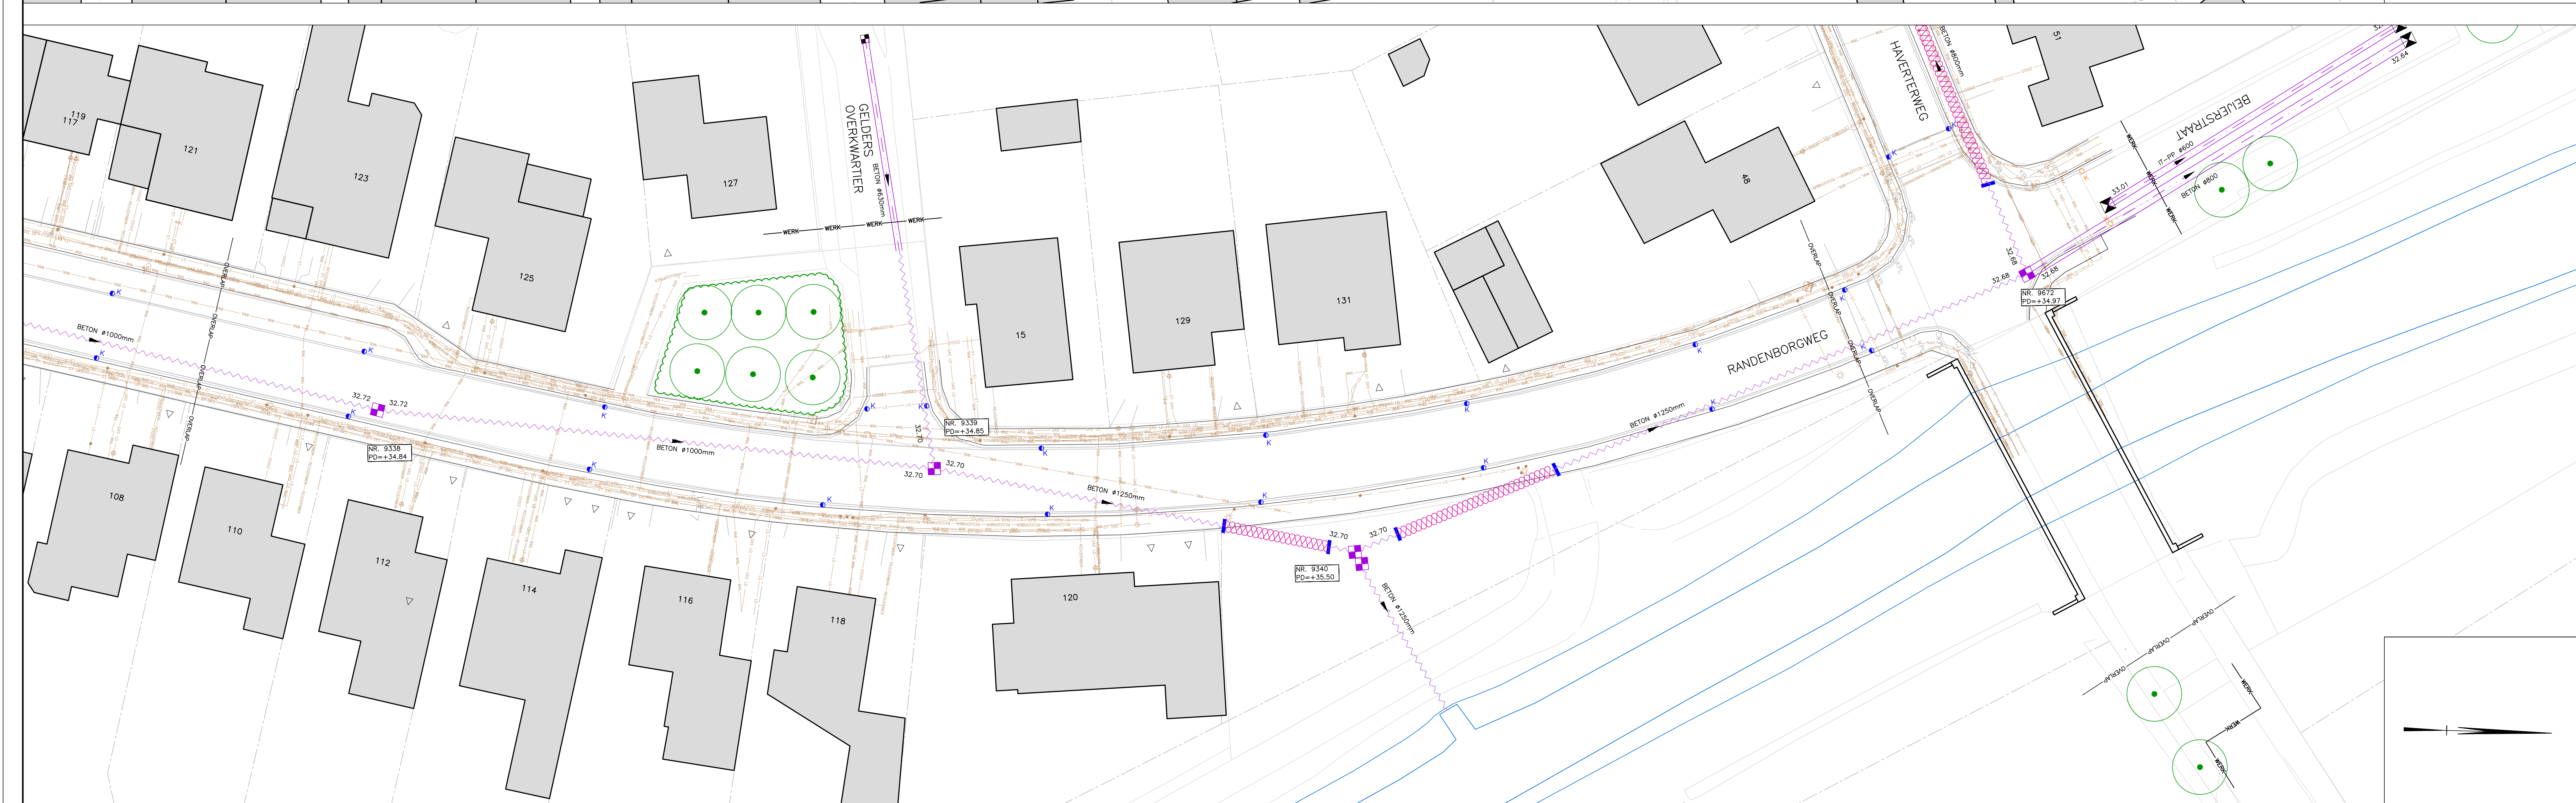


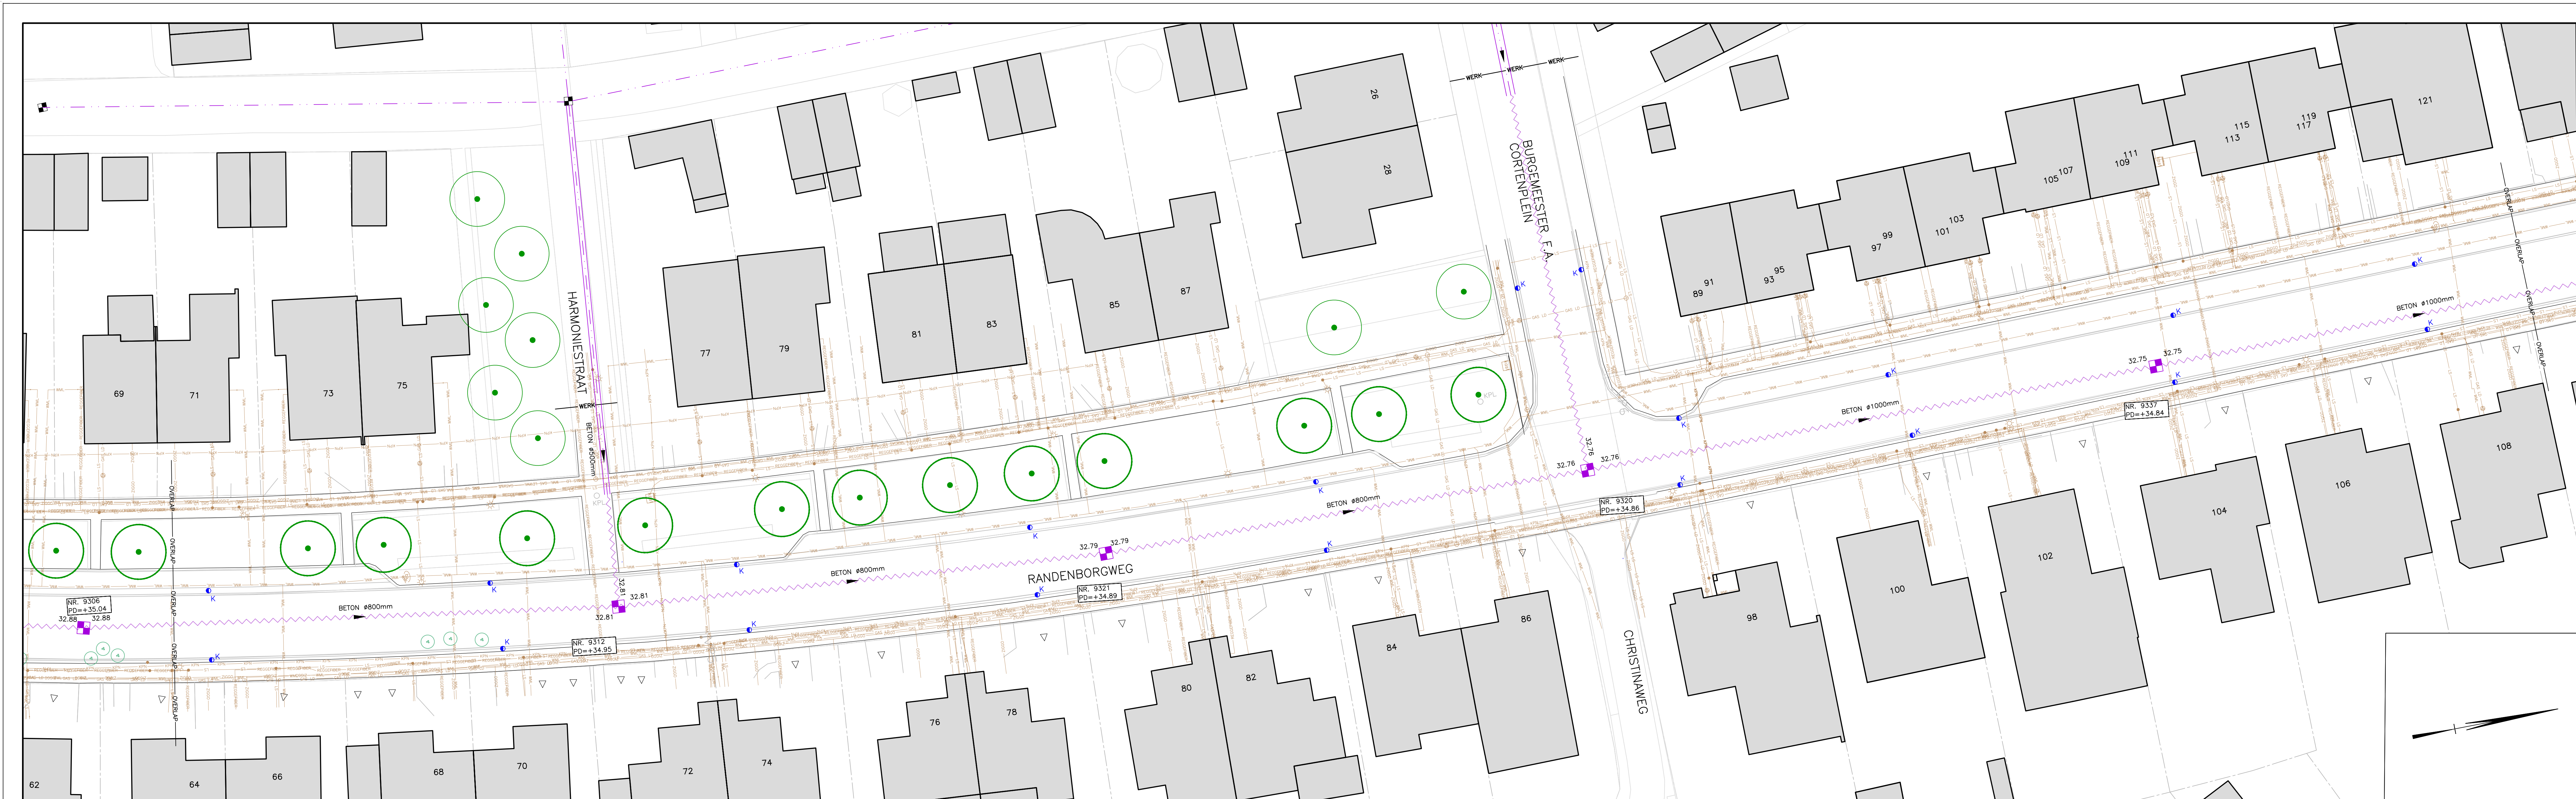

	BESTAANDE BEBOUWING		BESTAANDE TE HANDHAVEN RIOLERING		BESTAANDE TE HANDHAVEN CONTROLEPUNT
	BESTAANDE INRIJ		BESTAANDE TE VERWIJDEREN RIOLERING		BESTAANDE TE VERWIJDEREN CONTROLEPUNT
	KADASTRALE GRENS		BESTAANDE TE SCHIJMEN RIOLERING		BESTAANDE TE SCHIJMEN CONTROLEPUNT PUT TOT 1m-MV-SLOPEN EN VOORZIEN VAN AFDEKPLAAT
	WERKGRENS		BESTAANDE TE HANDHAVEN KOLK	34.12	BESTAAND VLOEVLAK
	BESTAANDE KABELS EN LEIDINGEN		BESTAANDE TE VERWIJDEREN KOLK		AAN TE BRENGEN SCHILDMUUR IN LEIDING


Nr. 9182
ID=435.75

GEVEGENS: BESTAANDE RIJOLSTRENG

PVC ø350mm BESTAAND PUTNUMMER MET PUTDEKSELHOOGTE

 BESTAANDE TE
HANDHAVEN BOOM

LET OP: KABELS- EN LEIDINGEN INFORMATIE IS TER INDICATIE
DE AANNEEMER DIENT DE LIGGING VAN DE KABELS EN LEIDINGEN
IN HET WERK TE CONTROLLEREN

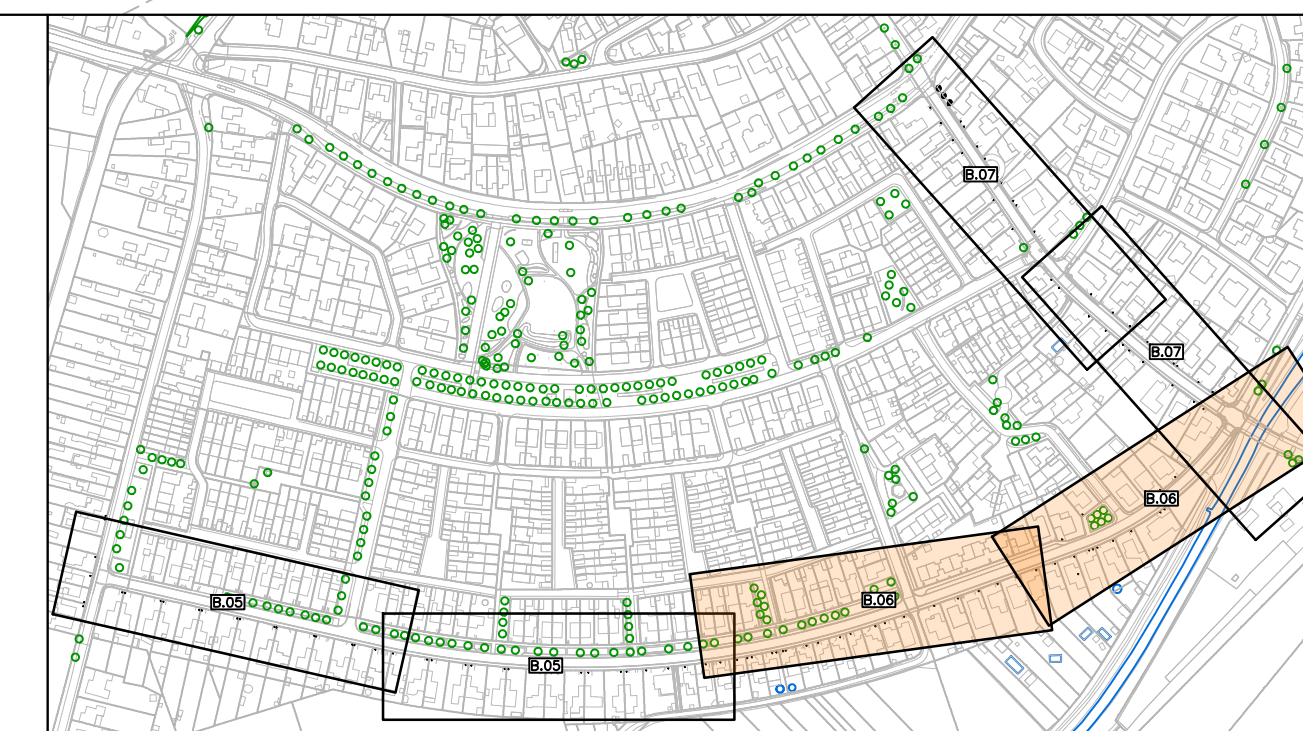

DEFINITIEF			
PLANGROEP HEGGEN B.V.			
project :	HERINRICHTING HAVERTERWEG, RANDENBORGWEG		21.07.1
opdrachtgever :	GEMEENTE ECHT-SUSTEREN		
onderdeel :	SITUATIE BESTAAND RIOOL		
			bod B.06
gemaakt :	BB	schoot :	1:200
		datum :	28 OKTOBER 2022
getekend :			
CAD-bestand : 0\3201\21.071 - Herinrichting Haverterweg en Randenborgweg, Nieuwetal\02_Besteksteekening\02_BB\21.071 - Bldwg			
© - Planburo	Postbus 44	6120 AX Born	tel: (0445) 438 22 22 fax: (0445) 438 02 88 internet: www.planburo-heggen.nl e-mail: info@planburo-heggen.nl