
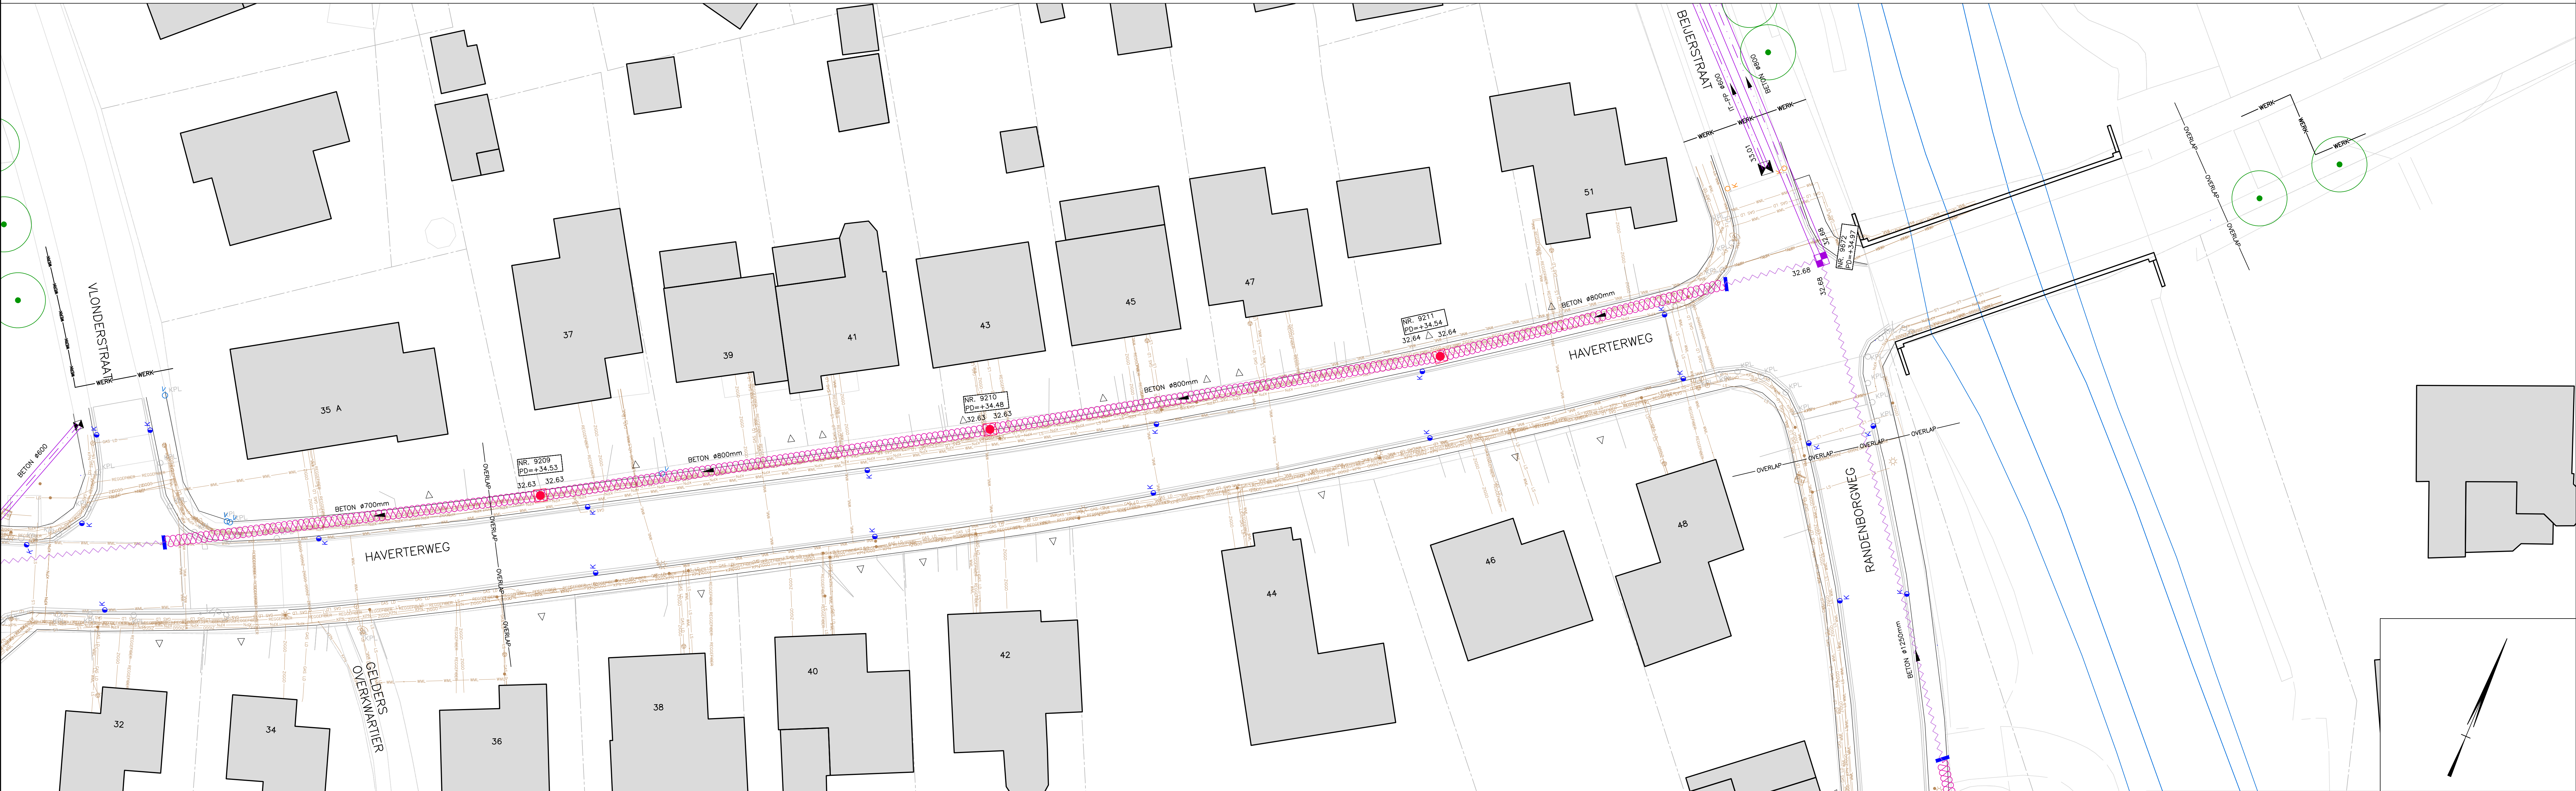


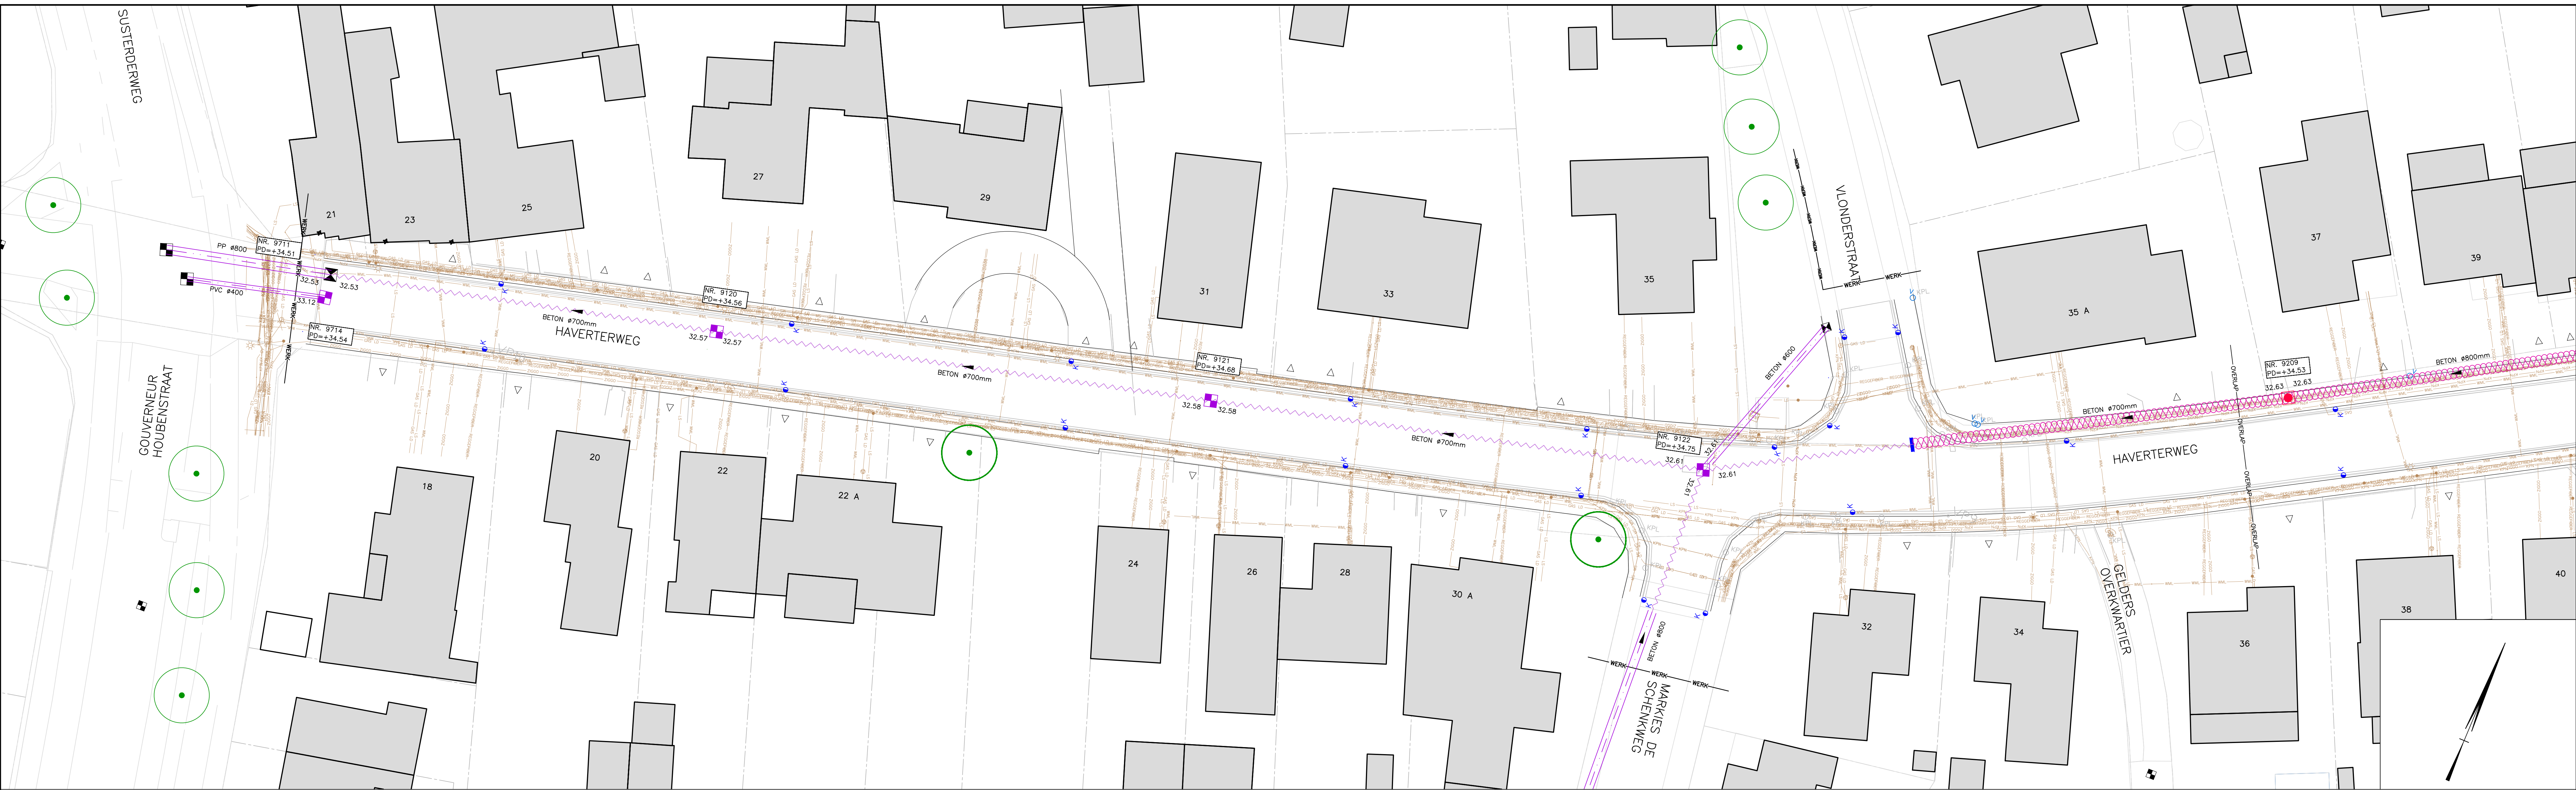


- BESTAADE BEBOUWING
- BESTAADE INRIJ
- KADASTRALE GRENS
- WERKGRENS
- BESTAADE KABELS EN LEIDINGEN

- BESTAADE TE HANHAVEN RIOLERING
- BESTAADE TE VERWIJDEREN RIOLERING
- BESTAADE TE SCHIJMEN RIOLERING
- BESTAADE TE HANHAVEN KOLK
- BESTAADE TE VERWIJDEREN KOLK

- BESTAADE TE HANHAVEN CONTROLEPUT
- BESTAADE TE VERWIJDEREN CONTROLEPUT
- BESTAADE TE SCHIJMEN CONTROLEPUT. PUT TOT 1m-MV SLOPEN EN VOORZIEN VAN AFDEKPLAAT
- BESTAND VLOEVLAK
- AAN TE BRENGEN SCHILDMUUR IN LEIDING

- NR. 9182 PD=+33.79 GEGEVENS BESTAADE RIOLSTRENG
- PVC #350mm BESTAAND PUTNUMMER MET PUTDEKSELHOOGTE
- BESTAADE TE HANHAVEN BOOM
- LET OP: KABELS- EN LEIDINGEN INFORMATIE IS TER INDIKATIE DE AANNEEMER DIEN DE LIGGING VAN DE KABELS EN LEIDINGEN IN HET WERK TE CONTROLLEREN

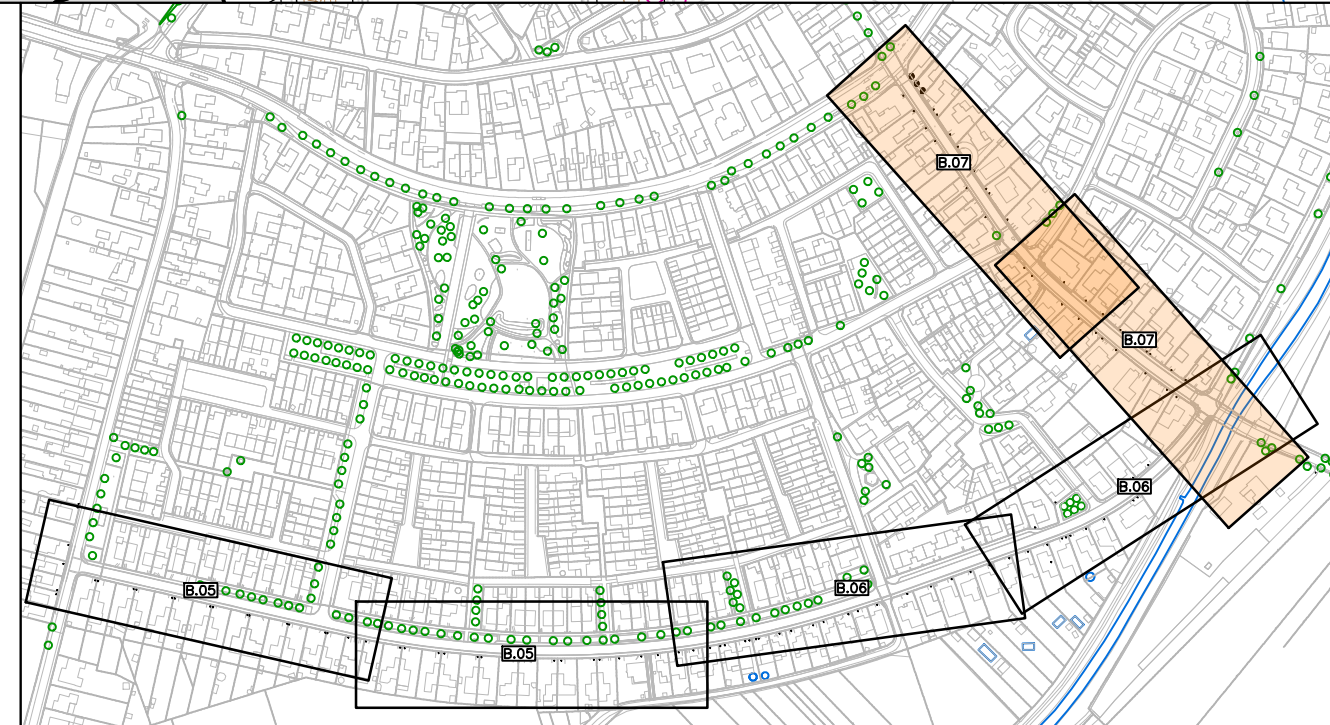

DEFINITIEF

PLANGROEP HEGGEN B.V.

project

HERINRICHTING HAVERTERWEG, RANDENBORGWEG

opdrachtgever

GEMEENTE ECHT-SUSTEREN

onderdeel

SITUATIE BESTAAND RIOL

getekend

BB

schaal

1:200

datum

28 OKTOBER 2022

21.071

B.07

CD-bestand

G:\2021\21.071 - Herinrichting Haverterweg en Randenborgweg, Nieuwstraat\02_Bestandskeningen\02_DR\21.071 - B.dwg

Printweg 14

Postbus 44

6120 AA Bomm

tel.: (046) 458 22 22

fax: (046) 458 02 98

internet: www.plangroep-heggen.nl

e-mail: info@plangroep-heggen.nl