
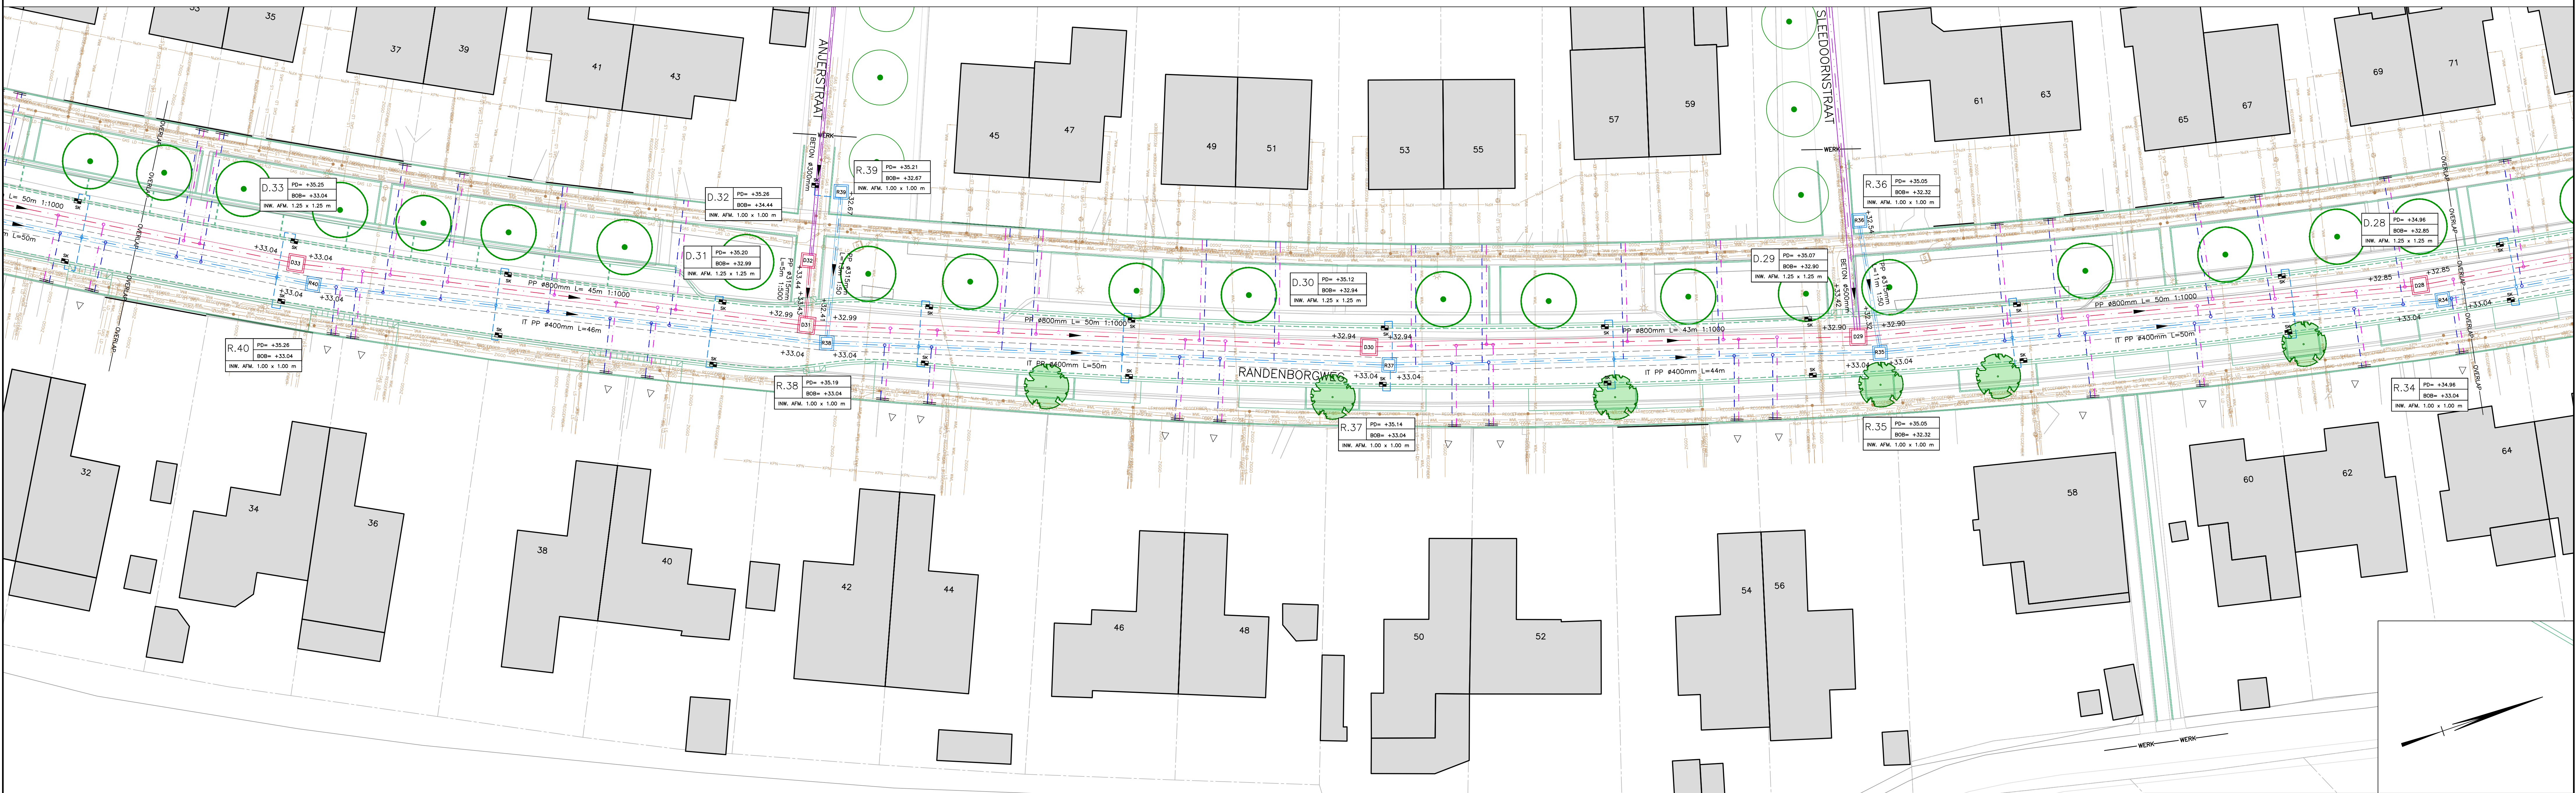


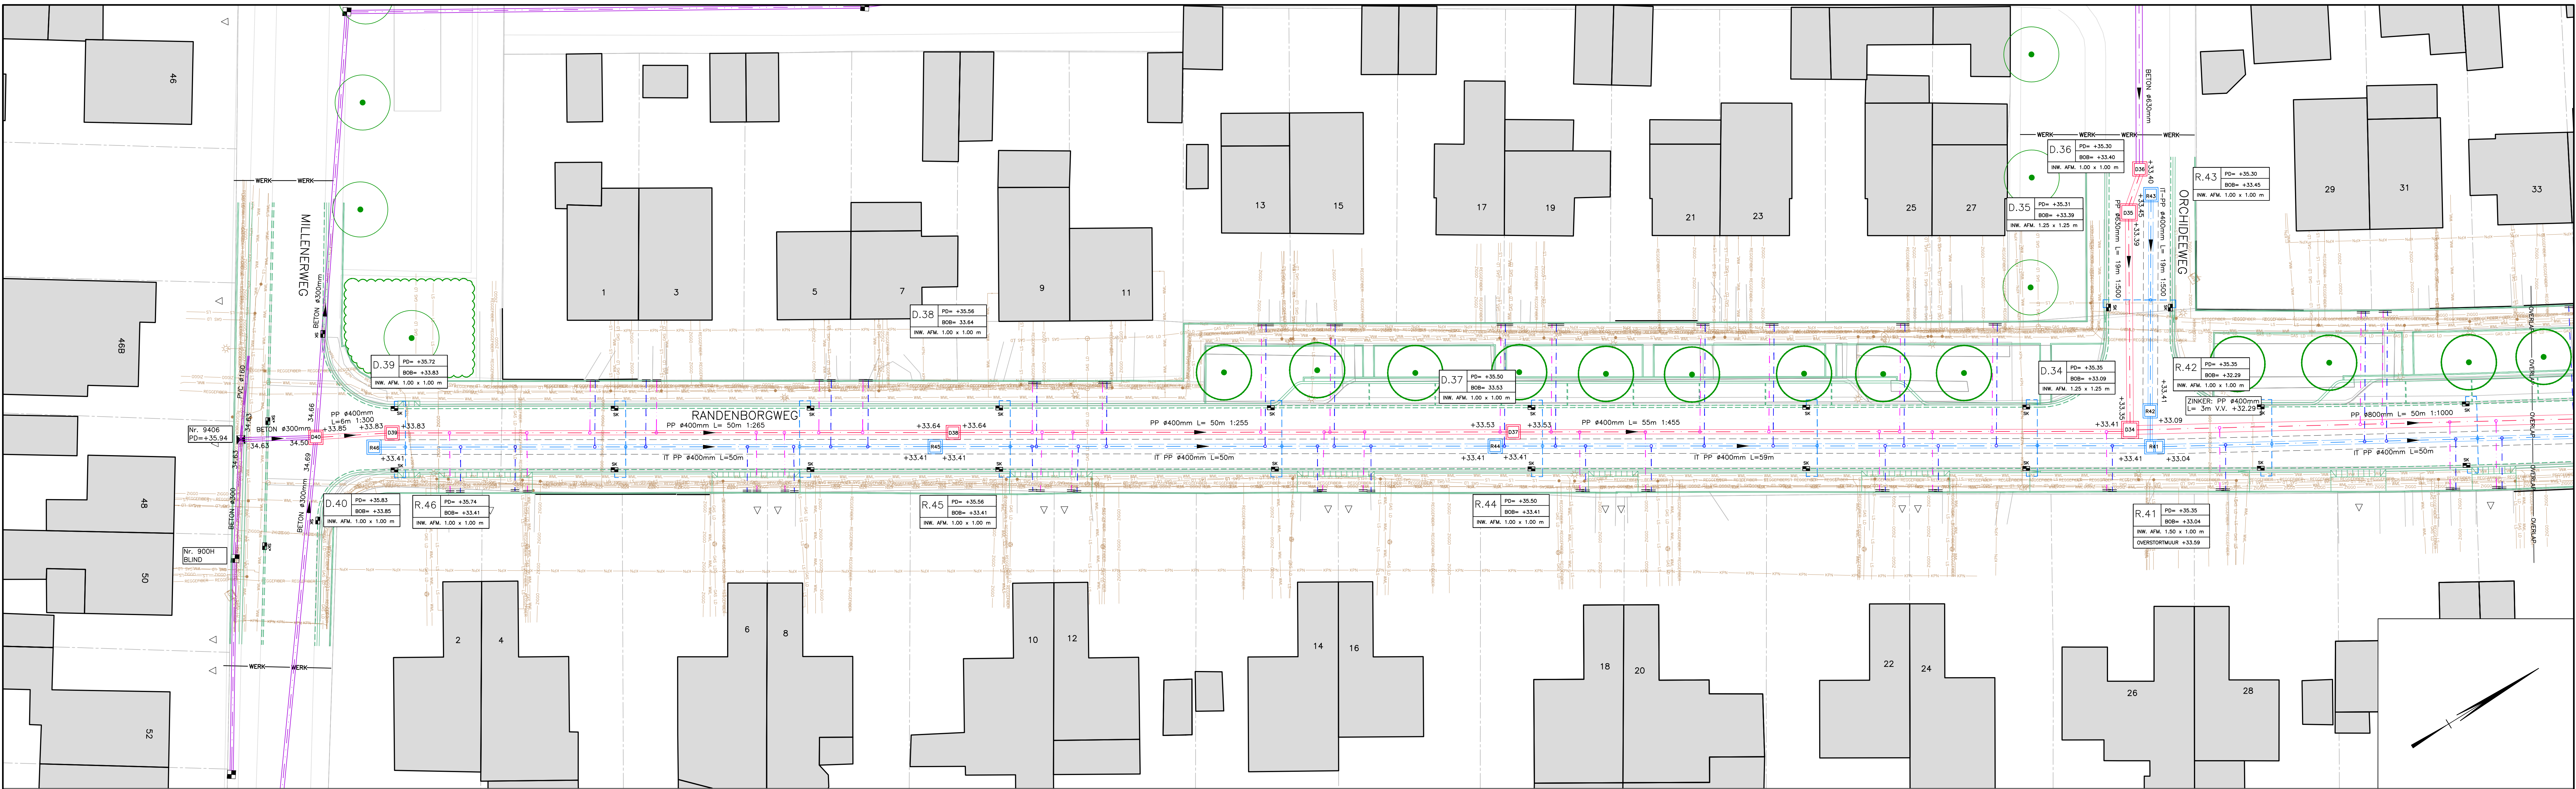

- BESTAADE BEBOUWING
- BESTAADE INRIJ
- KADASTRALE GRENS
- WERKGRENS
- BESTAADE KABELS EN LEIDINGEN
- BESTAADE TE HANDHAVEN RIOLERING

- BESTAADE TE HANDHAVEN CONTROLEPUT
- BESTAADE PUTNUMMER MET PUTKESSELHOOGTE
- GEDEGENS BESTAADE RIOLSTRENG
- BESTAADE VLOEIPLAAT
- BESTAADE TE HANDHAVEN KOLK
- AAN TE BRENGEN STRAATKOLK AANSLUITEN OP BESTAADE KOLKAANSLUITING


- AAN TE BRENGEN STRAATKOLK MET AFVOER PVC Ø160mm
- AAN TE BRENGEN HUISAANSLUITING TBV DWA-AFVOER PVC Ø125 mm
- AAN TE BRENGEN HUISAANSLUITING TBV RIOL-AFVOER PVC Ø125 mm
- AAN TE BRENGEN DWA-RIOL
- AAN TE BRENGEN RWA-RIOL
- AAN TE BRENGEN IT-RIOL MET LAVA KOPFER - Ø400mm = 1,32 x 0,80m - Ø600mm = 2,31 x 0,80m - Ø1000mm = 2,36 x 1,00m

- BESTAADE TE CONTROLEPUT RWA
- BESTAADE TE CONTROLEPUT DWA
- NIJEUW VLOEIPLAAT
- GEDEGENS NIJEUW RIOLSTRENG
- PUTTENSTAT NIJEUW CONTROLEPUTTEN

- AAN TE BRENGEN STAPELSTENEN VAN ARDENNER GRES
- AAN TE BRENGEN STORTSTENEN
- NIJEUW AAN TE BRENGEN SILWAZEL KRATTEN TBV BOMEN
- BESTAADE TE HANDHAVEN BOOM
- TE PLANEN BOOM

LET OP: KABELS- EN LEIDINGEN INFORMATIE IS TER INDICATIE DE AANNEEMER DIENT DE LIGGING VAN DE KABELS EN LEIDINGEN IN HET WERK TE CONTROLLEREN

DE LOCATIE VAN DE HUISAANSLUITINGEN ZIJN INDICATIEF INGETEKEND! EXACTE LOCATIE DOOR DE AANNEEMER IN HET WERK TE BEPALEN

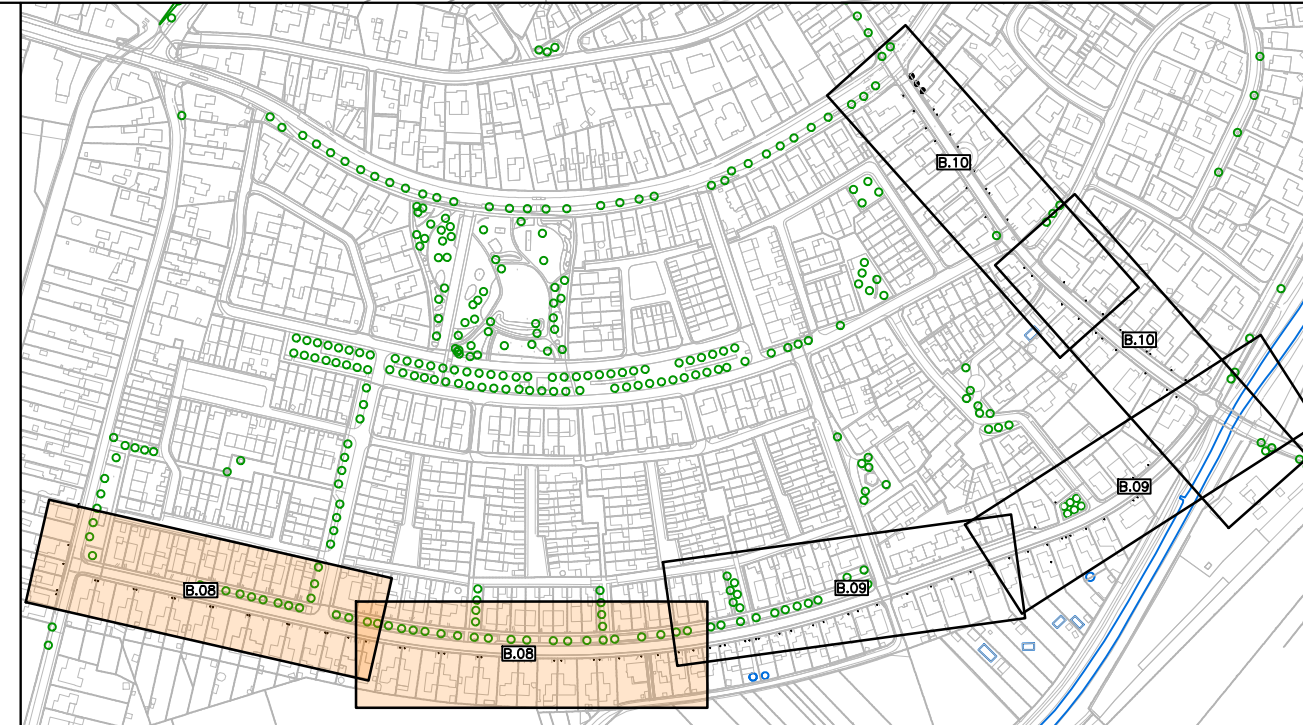

DEFINITIEF

PLANGROEP HEGGEN B.V.

project

HERINRICHTING HAVERTERWEG, RANDENBORGWEG

opdrachtgever

GEMEENTE ECHT-SUSTEREN

onderdeel

SITUATIE RIOLERING

getekend

BB

schaal

1:200

datum

28 OKTOBER 2022

getekend

G:\2021\21.071 - Herinrichting Havertweg en Randenborgweg_Nieuwstadt\02_Bestektekeningen\02_DR\21.071 - B.dwg

Projectweg 14

Postbus 44

6120 AA Bomm

tel: (046) 458 22 22

fax: (046) 458 02 58

internet: www.planggroep-heggen.nl

e-mail: info@planggroep-heggen.nl

21.071

B.08