

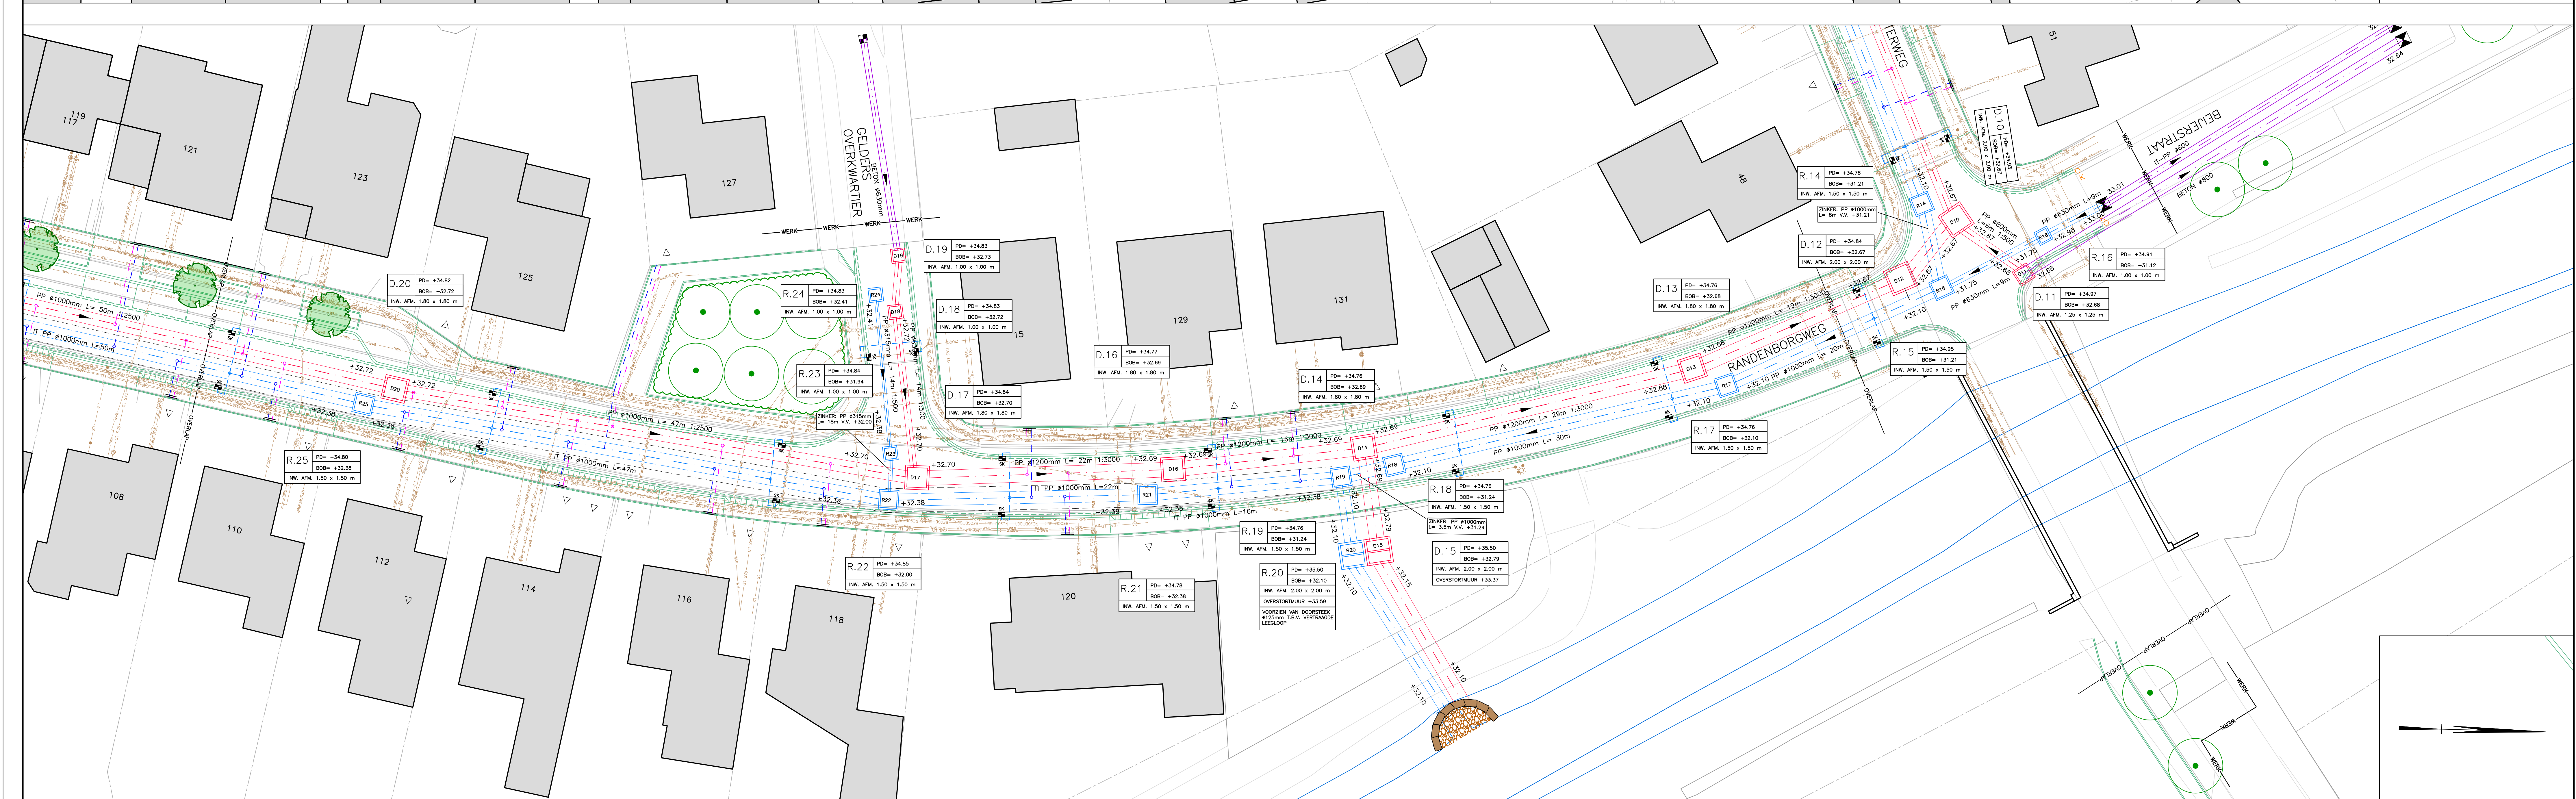
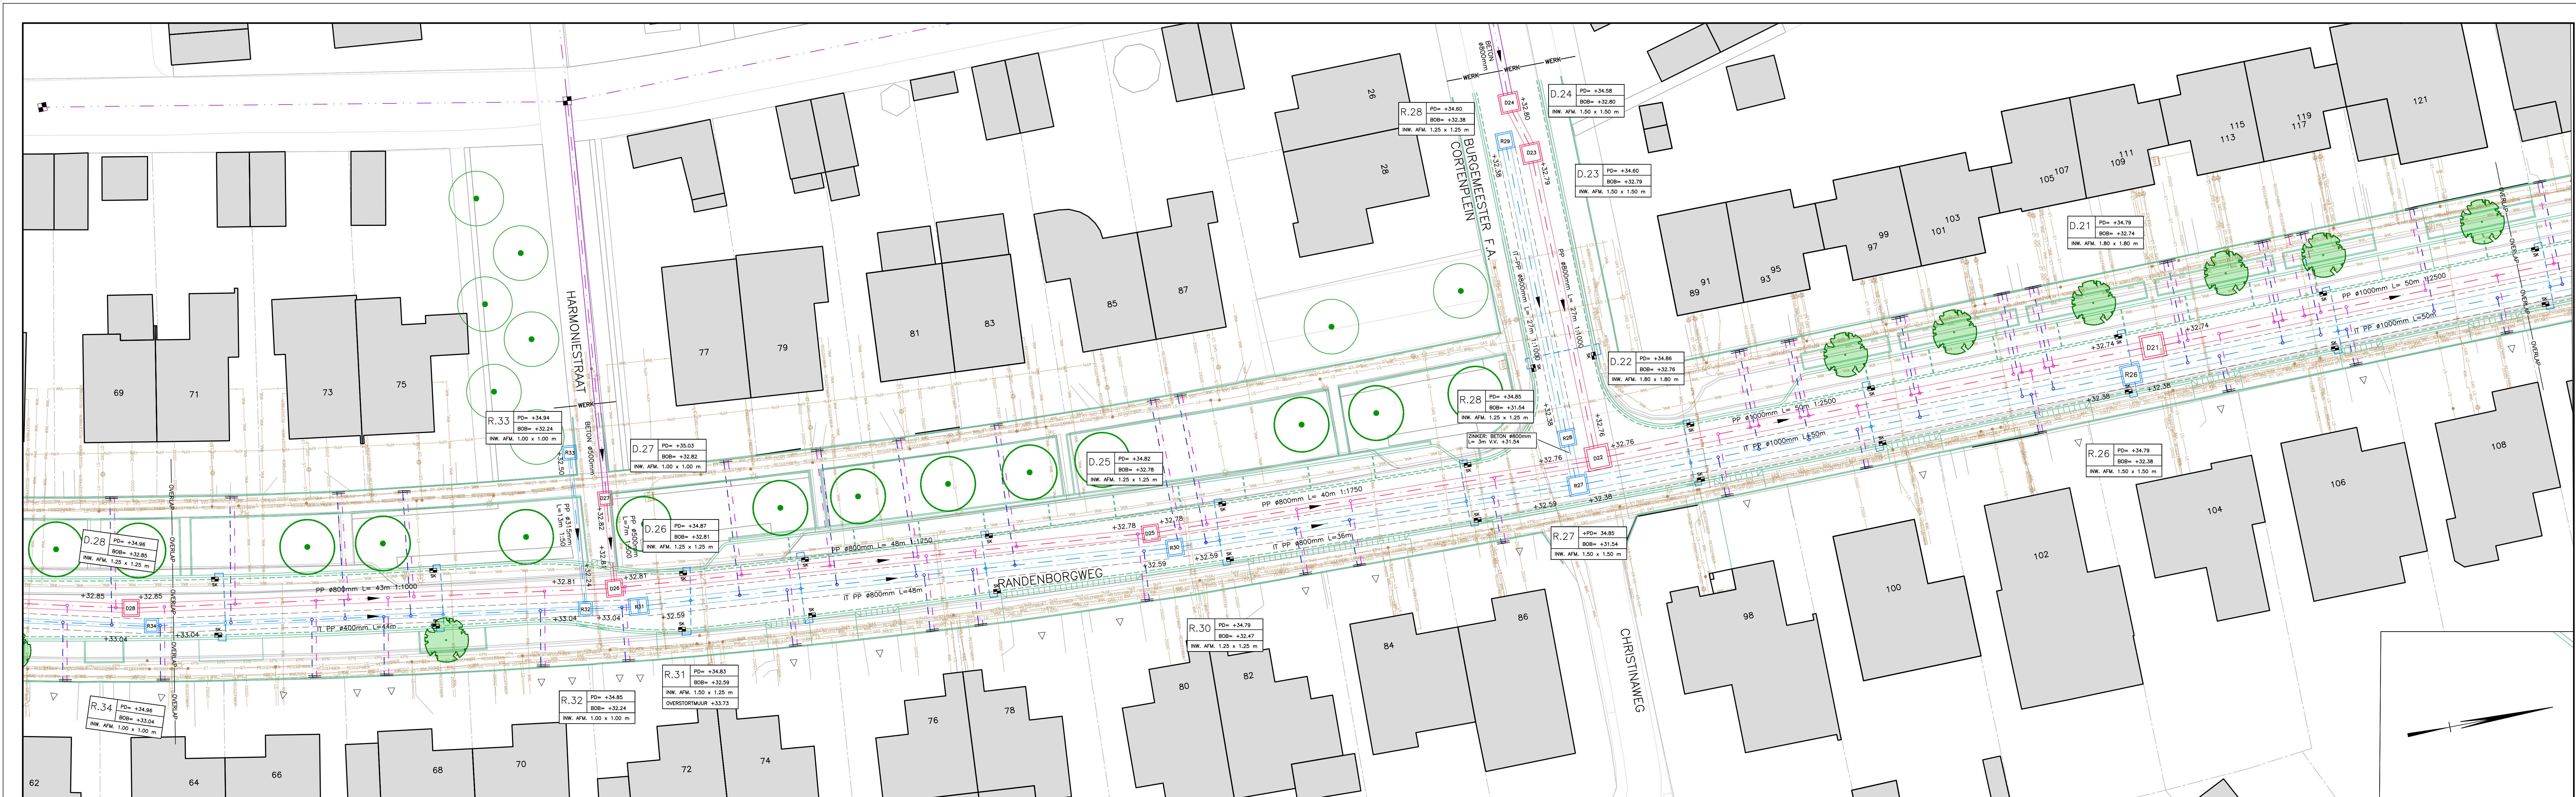


 

	BESTAANDE BEWOURING		BESTAANDE TE HANDHAVEN CONTROLEPUT		AAN TE BRENGEN STRAATKOLK MET AFVOER PVC Ø160mm		BESTAANDE TE CONTROLEPUT RWA		AAN TE BRENGEN STAPSTENEN VAN ARDENIER GRES
	BESTAANDE INRIJ		BESTAANDE PUTNUMMER MET PUTDEKSELHOOGTE		AAN TE BRENGEN HUISAANSLUITING TBV DW=AFVOER PVC Ø125 mm		BESTAANDE TE CONTROLEPUT DWI		AAN TE BRENGEN STORTSTENEN
	KADASTRALE GRENS		BEETON Ø500mm		AAN TE BRENGEN HUISAANSLUITING TBV RWA=AFVOER PVC Ø125 mm		NIJEUW VLOEDVLAK		NIJEUW AAN TE BRENGEN SILVACELL KRATTEN TBV BOMEN
	WERKGRENS		BESTAANDE VLOEDVLAK		AAN TE BRENGEN DW=RIOL		NIJEUW VLOEDVLAK		BESTAANDE TE HANDHAVEN BOOM
	BESTAANDE KABELS EN LEDINGEN		BESTAANDE TE HANDHAVEN KOLK		AAN TE BRENGEN RWI=RIOL		PUTTENSTAAK NIJEUW CONTROLEPUTTEN		TE PLANTEN BOOM
	BESTAANDE TE HANDHAVEN ROERLENGE		AAN TE BRENGEN STRAATKOLK AANSLUITEN OP BESTAANDE KOLKAANSLUITING		AAN TE BRENGEN IT=RIOL MET LAVIA KOFFER - Ø400mm = 1,32 x 0,61m - Ø800mm = 2,31 x 0,80m - Ø1000mm = 3,36 x 1,00m		PUTTENSTAAK NIJEUW CONTROLEPUTTEN		TE PLANTEN BOOM

LET OP: KABELS- EN LEIDINGEN INFORMATIE IS TER INDICATIE
DE AANNEMER DIENT DE LIGGING VAN DE KABELS EN LEIDINGEN
IN HET WERK TE CONTROLLEREN

DE LOCATIE VAN DE HUISAANSLUITINGEN ZIJN
INDICATIEF INGETEKEND. EXACTE LOCATIE DOOR DE
AANNEMER IN HET WERK TE BEPALEN.

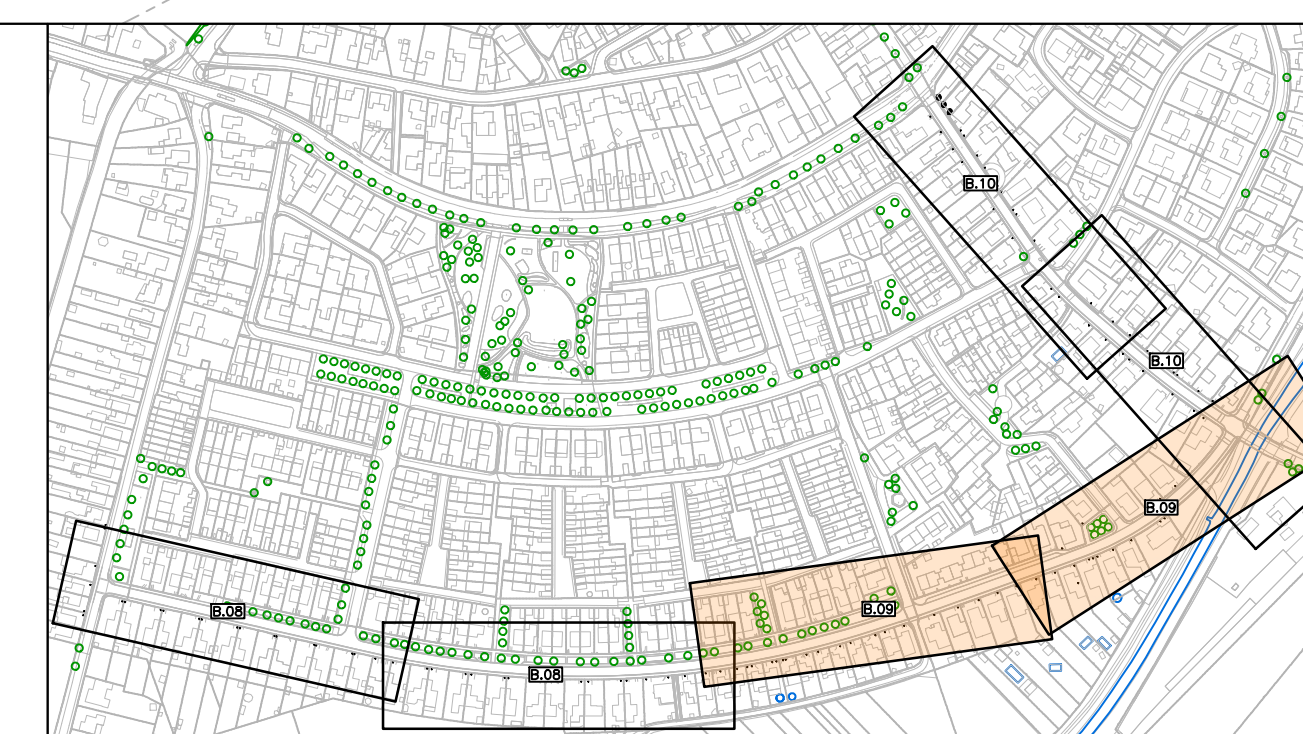

DEFINITIEF

PLANGROEP HEGGEN B.V.

project : HERINRICHTING HAVERTERWEG, RANDENBORGWEG

opdrachtgever : GEMEENTE ECHT-SUSTEREN

onderdeel : SITUATIE RIOLERING

getekend : BB	school : 1:200	datum : 28 OKTOBER 2022
---------------	----------------	-------------------------

gewijzigd :

CAD-bestand : G:\2021\21.071 - Herinrichting Haverweg en Randenborgweg, Nieuwstadt\02. Bestektekeningen\02. DB\21.071 - B.

• Parikweg 1A Postbus 44 6120 AA Born tel.: (046) 456 22 22 fax: (046) 456 02 88 internet: www.piangroep.nl
e-mail: info@piangroep.nl
