

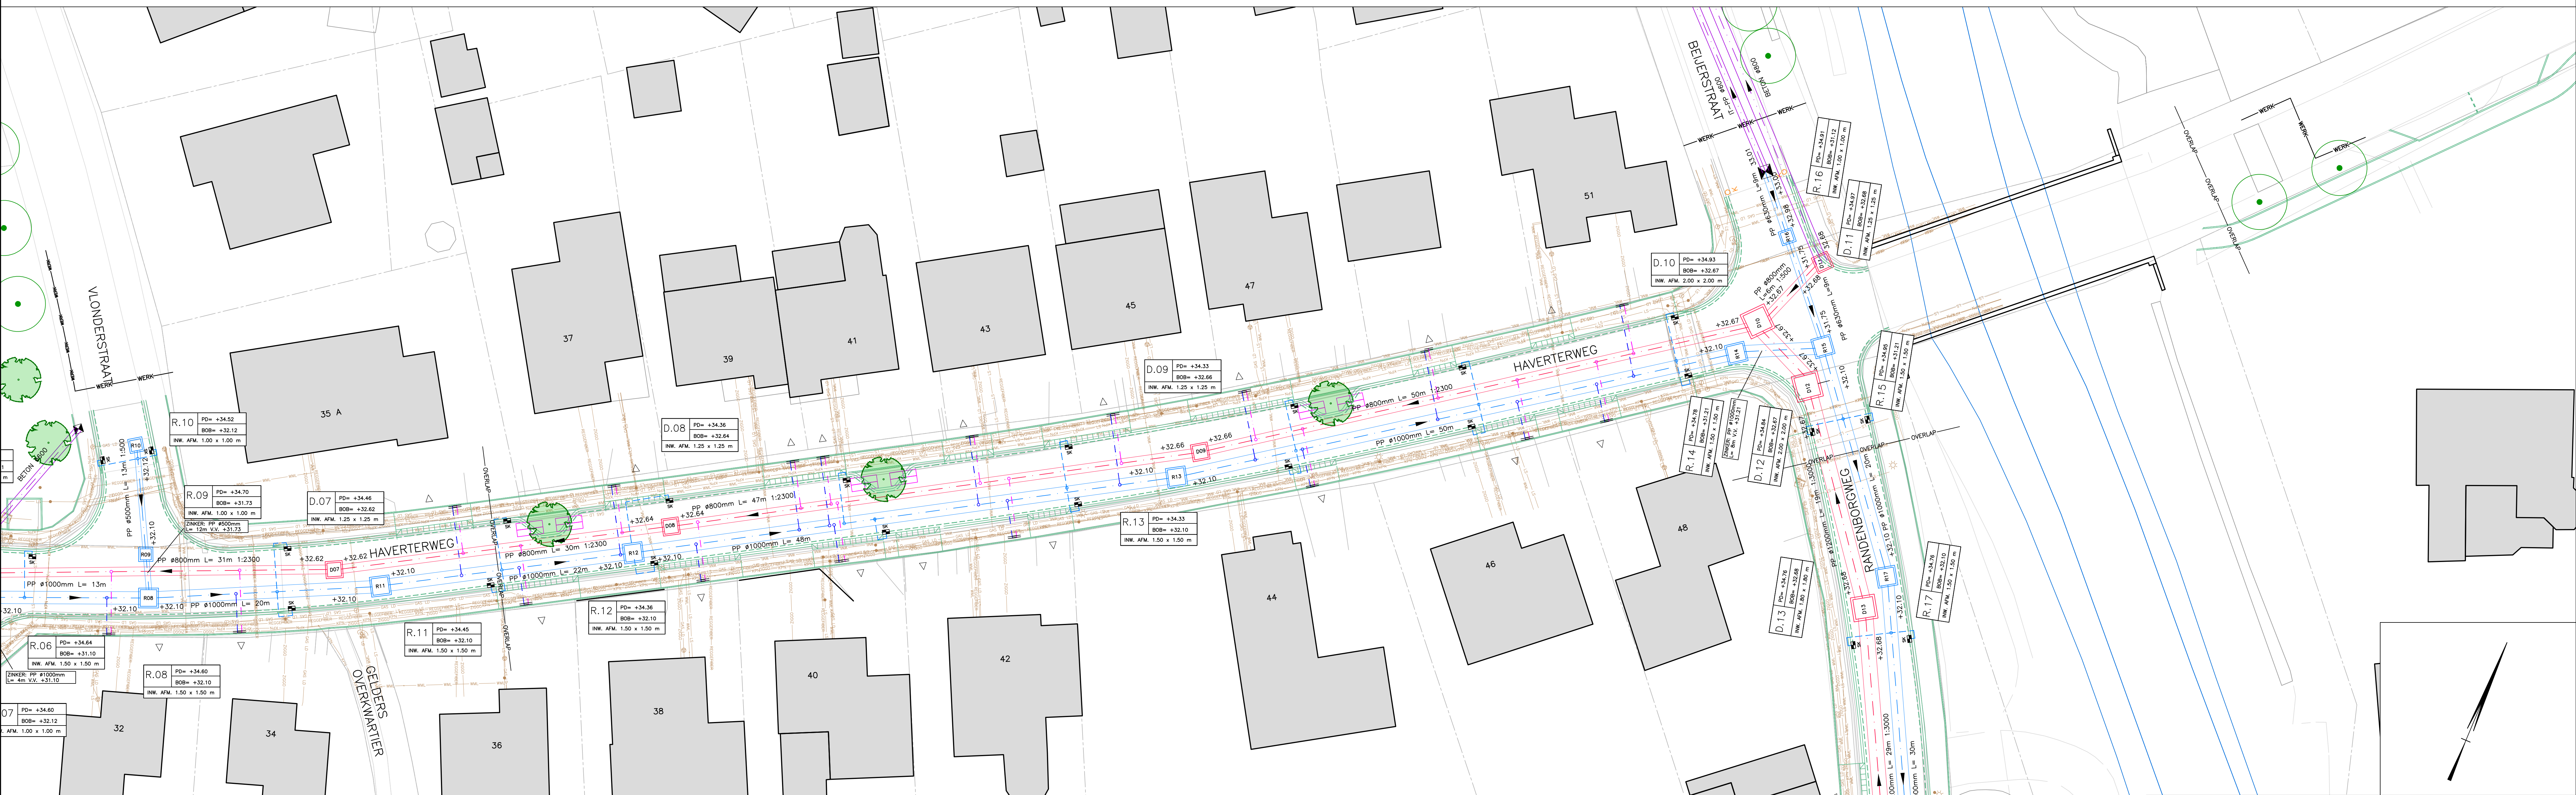


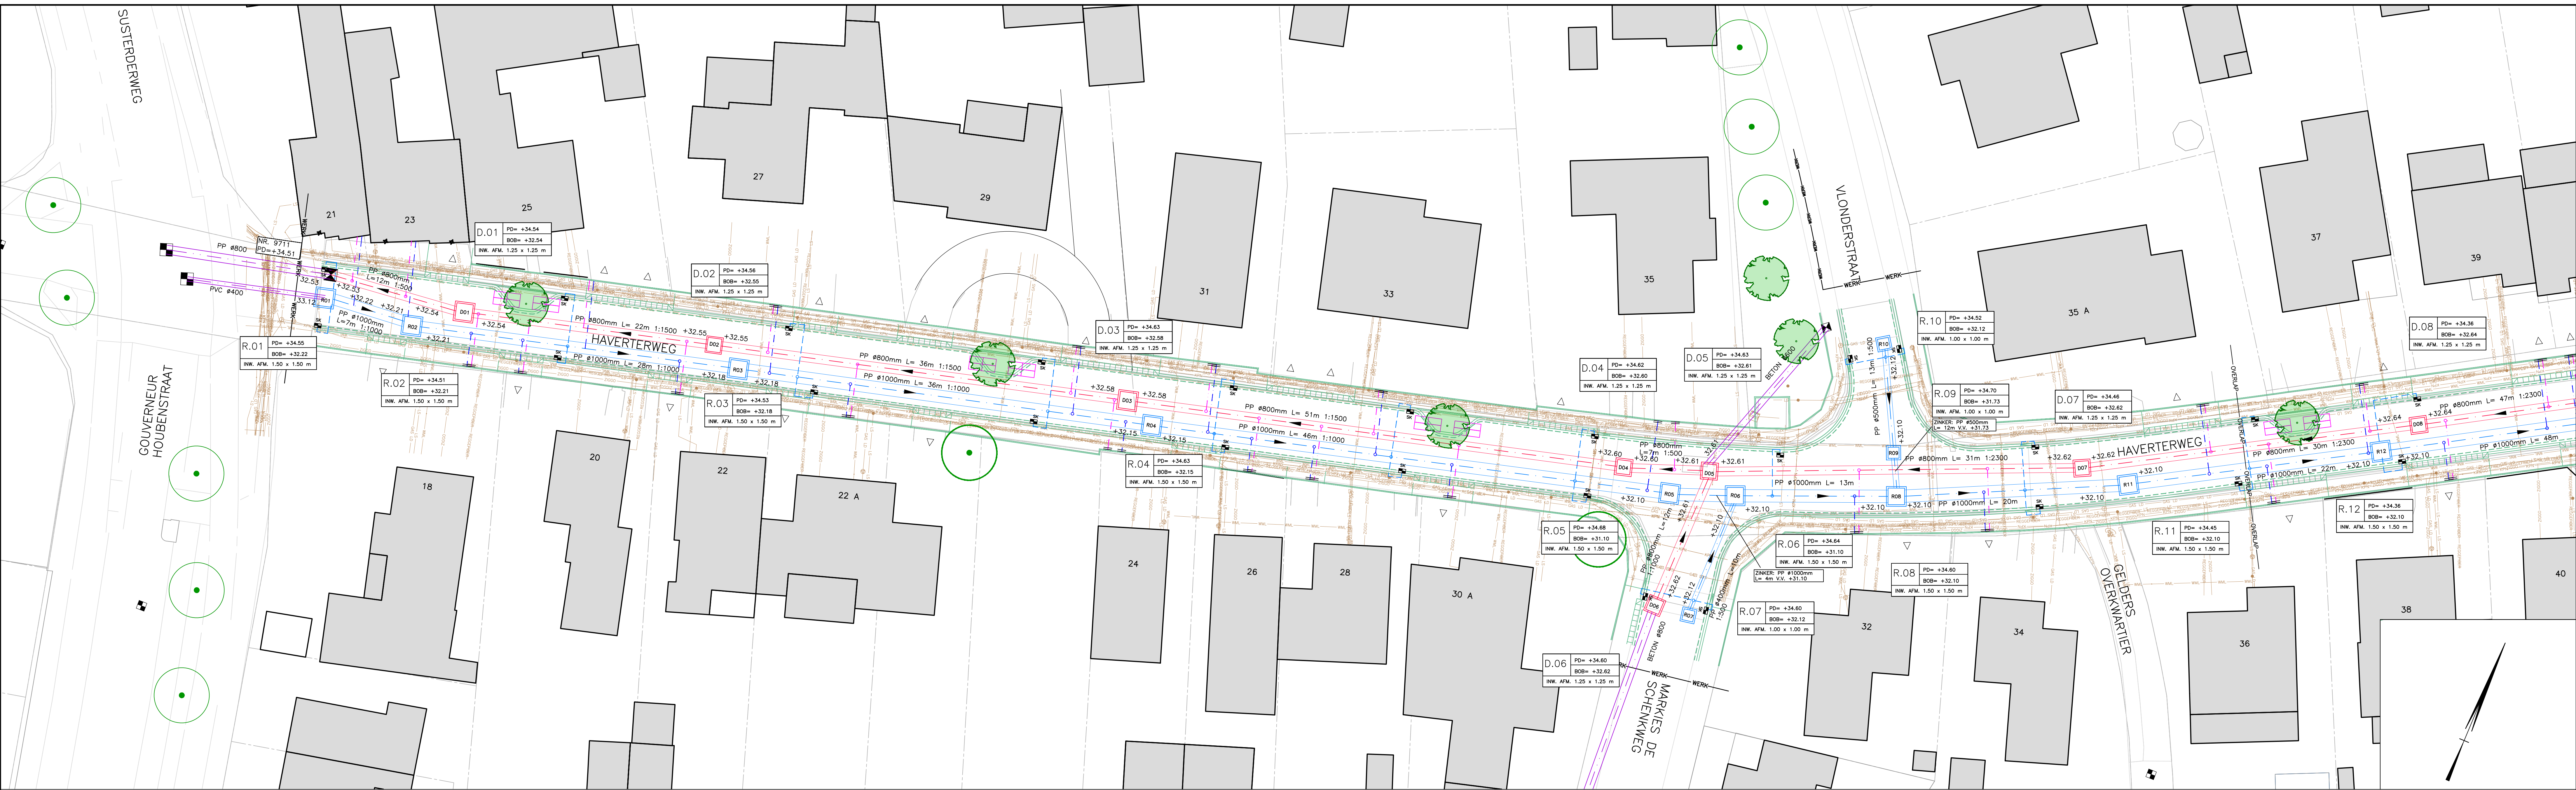

- | | | | | | | | | | |
|--|------------------------------------|--|---|--|---|--|--|--|---|
| | BESTAANDE BEBOUWING | | BESTAANDE TE HANDHAVEN CONTROLEPUT | | AAN TE BRENGEN STRAATKOLK MET AFVOER PVC Ø160mm | | BESTAANDE TE CONTROLEPUT RWA | | AAN TE BRENGEN STAPELSTENEN VAN ARDENNER GRES |
| | BESTAANDE INRIJ | | BESTAAND PUTNUMMER MET PUTKSELHOOGTE | | AAN TE BRENGEN HUISANSLUITING TSB DWA-AFVOER PVC Ø125 mm | | BESTAANDE TE CONTROLEPUT DWA | | AAN TE BRENGEN STORTSTENEN |
| | KADASTRALE GRENS | | BETON Ø500mm GEGEVENS BESTAANDE RIOOLSTRENG | | AAN TE BRENGEN HUISANSLUITING TSB RWA-AFVOER PVC Ø125 mm | | NIEUW VLOEIVAK | | NIEUW AAN TE BRENGEN SLUWZEL, KRATTEN TSB BOMEN |
| | WERKGRENS | | 34.00 BESTAAND VLOEIVAK | | AAN TE BRENGEN DWA-RIOOL | | IT PP Ø400mm L=50m GEGEVENS NIEUWE RIOOLSTRENG | | BESTAANDE TE HANDHAVEN BOOM |
| | BESTAANDE KABELS EN LEIDINGEN | | BESTAANDE TE HANDHAVEN KOLK | | AAN TE BRENGEN RWA-RIOOL | | PUTTENSTAT NIEUWE CONTROLEPUTTEN | | TE PLANEN BOOM |
| | BESTAANDE TE HANDHAVEN RIOOLSTRENG | | AAN TE BRENGEN STRAATKOLK AANSLUITEN OP BESTAANDE KOLKAANSLUITING | | AAN TE BRENGEN IT-RIOOL MET LAVA KOPFER - Ø400mm = 1.32 x 0.80mm - Ø600mm = 2.31 x 0.80mm - Ø1000mm = 2.36 x 1.00mm | | | | |

LET OP: KABELS- EN LEIDINGEN INFORMATIE IS TER INDICATIE DE AANNEEMER DIENT DE LIGGING VAN DE KABELS EN LEIDINGEN IN HET WERK TE CONTROLLEREN

DE LOCATIE VAN DE HUISANSLUITINGEN ZIJN INDICATIEF INGETEKEND! EXACTE LOCATIE DOOR DE AANNEEMER IN HET WERK TE BEPALEN

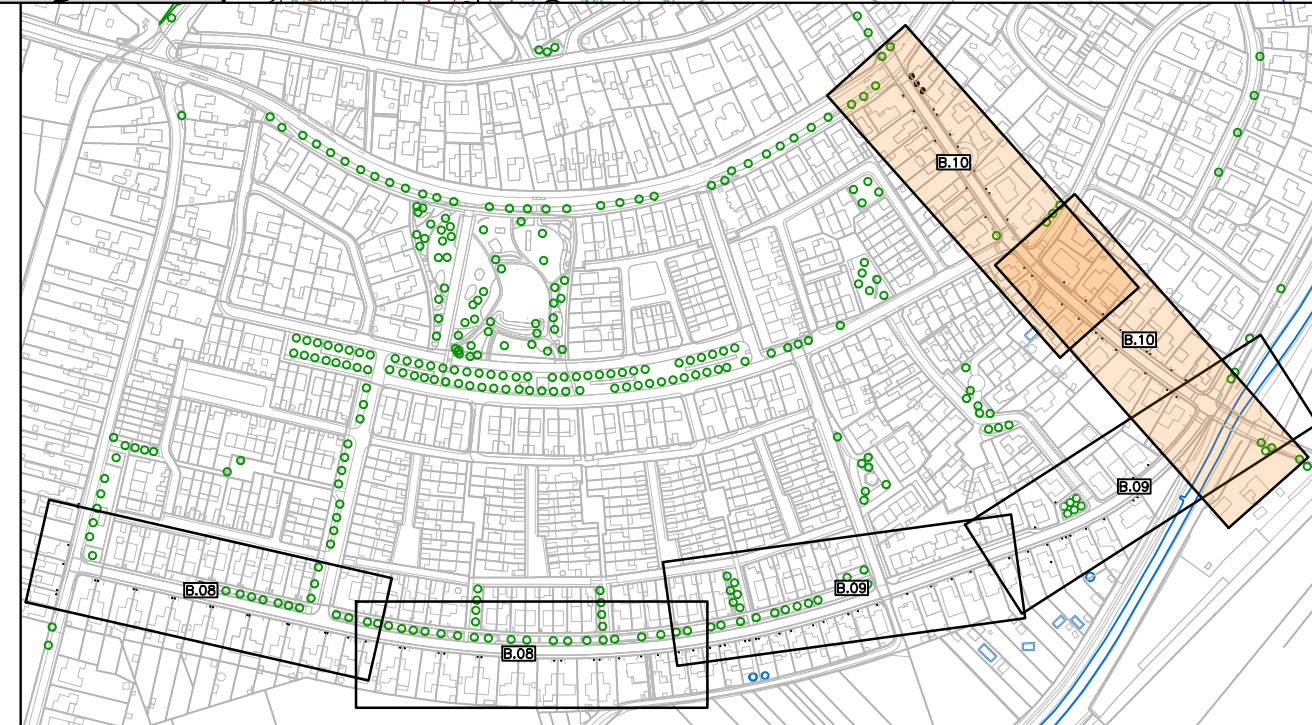

DEFINITIEF						
PLANGROEP HEGGEN B.V.						
project		HERINRICHTING HAVERTERWEG, RANDENBORGWEG			21.071	
opdrachtgever		GEMEENTE ECHT-SUSTEREN				
onderdeel		SITUATIE RIOLERING			B.10	
getekend		BB	schaal	1:200		datum
getekend						
CAD-bestand						G:\2021\21.071 - Herinrichting Haverterweg en Randenborgweg, Nieuwstadt\02_Bestekstukken\02_DR\21.071 - B.dwg
Printweg 14		Postbus 44	6120 AA Bomm	tel: (045) 458 22 22	fax: (045) 458 02 58	internet: www.plangroep-heggen.nl e-mail: info@plangroep-heggen.nl