

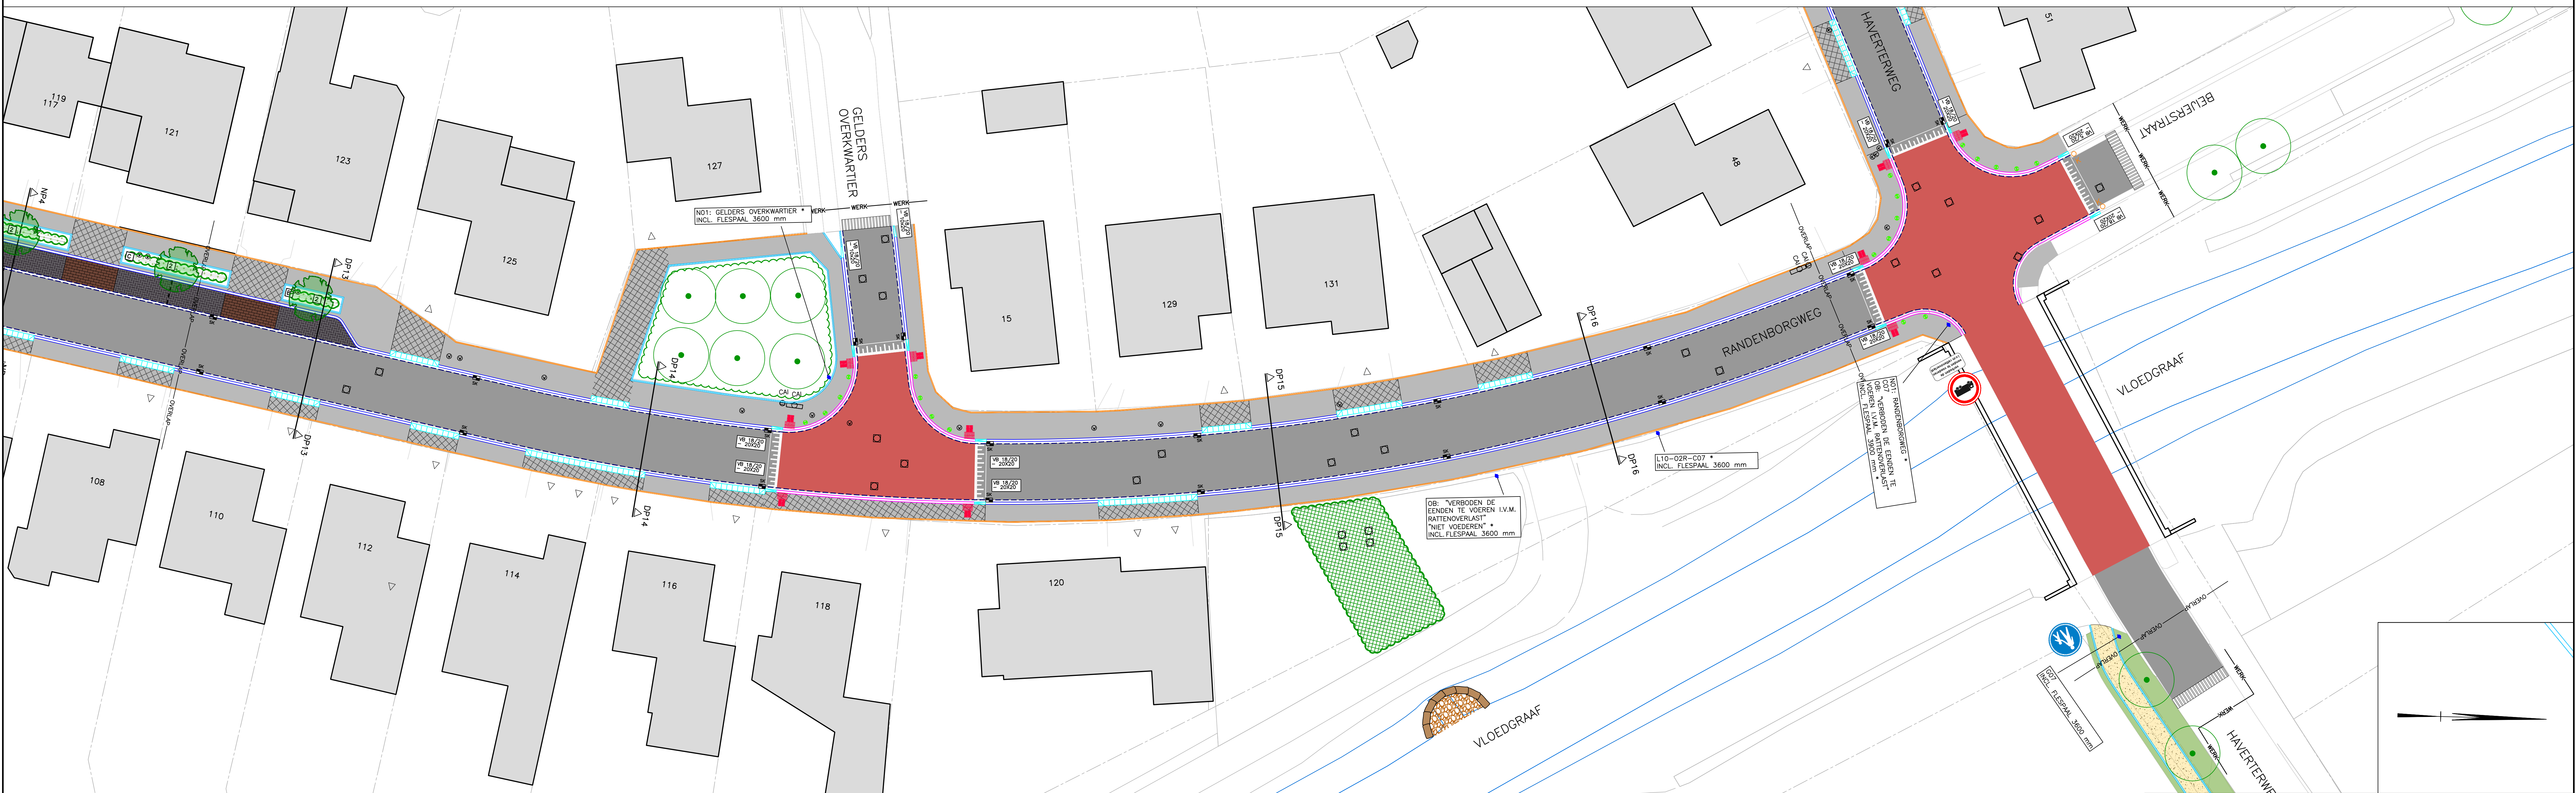


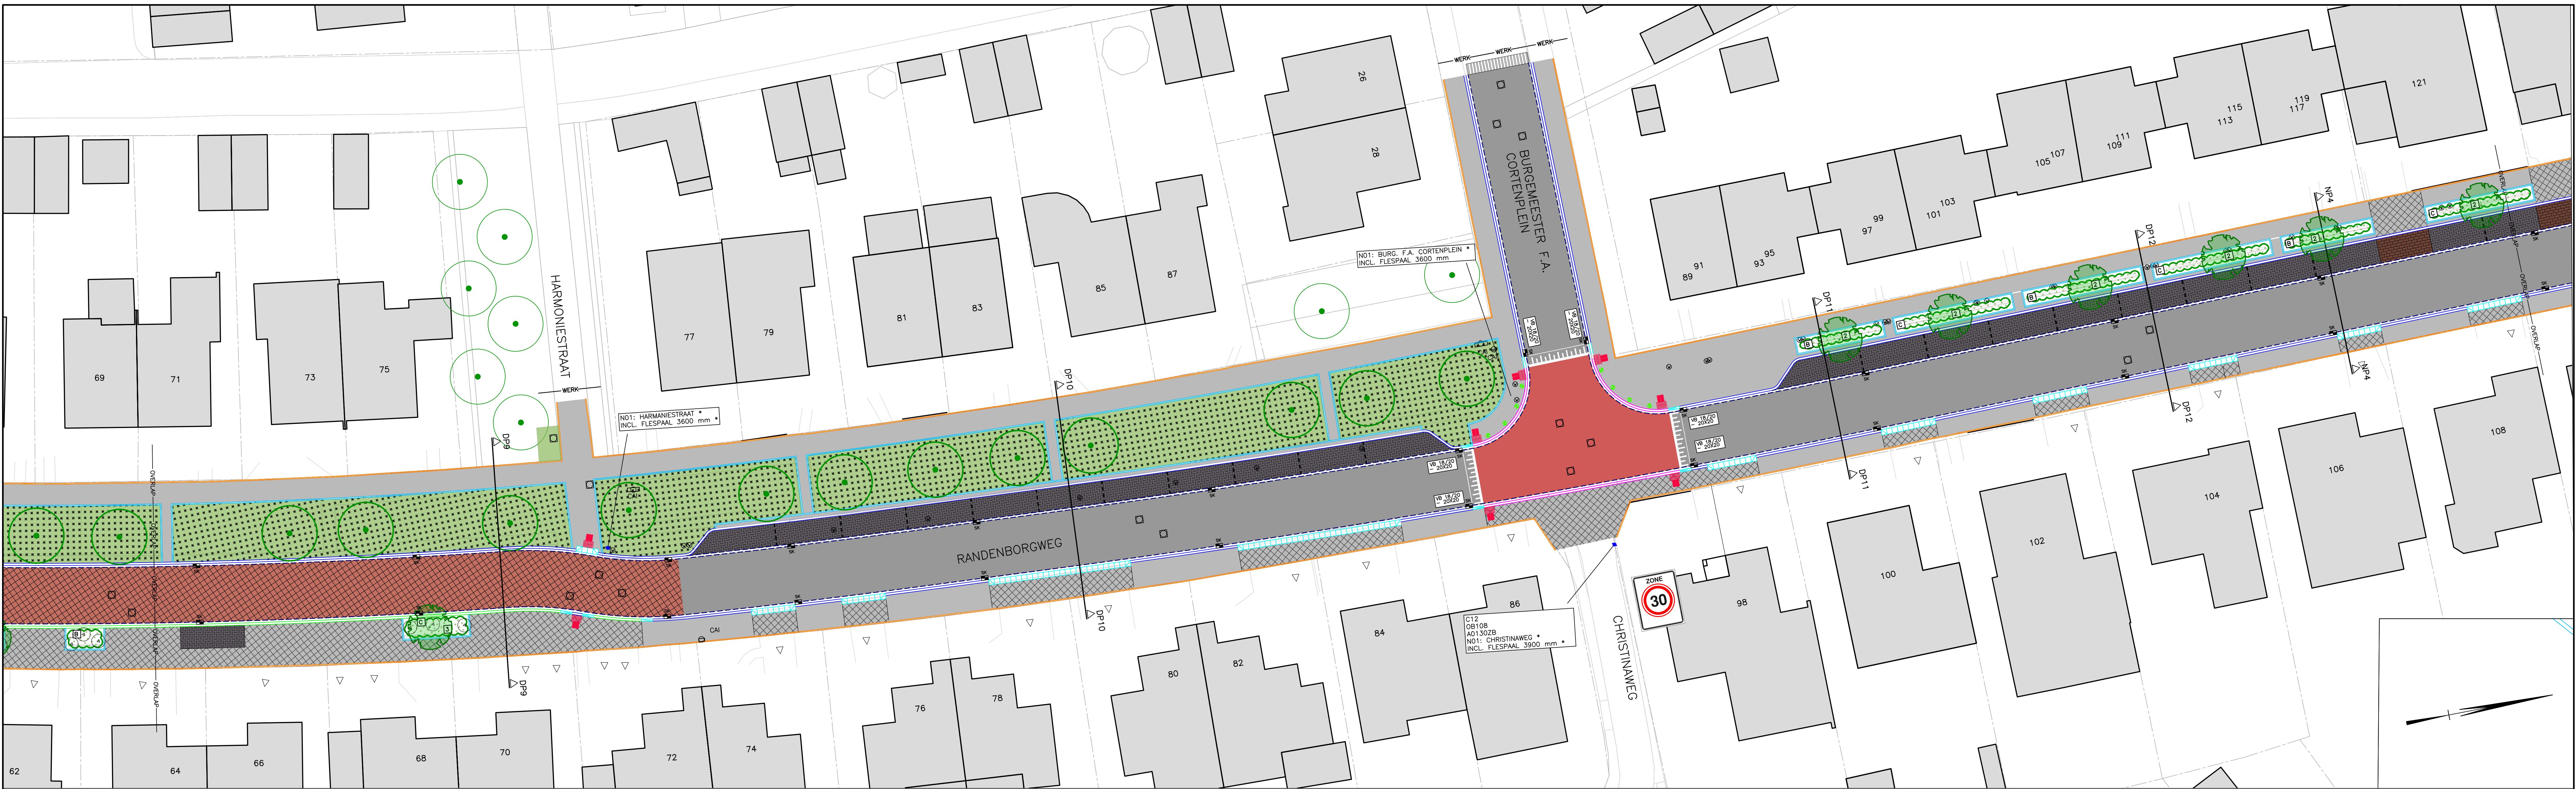

	BESTANDE BEBOUWING		BESTANDE TROTTOIRBAND 180/200x200 mm IN BETONFUNDERING		AAN TE BRENGEN TROTTOIRBAND 180/200x200 mm IN BETONFUNDERING		AAN TE BRENGEN TROTTOIRBAND 50/200x200 mm IN BETONFUNDERING		AAN TE BRENGEN OPSLUITBAND 200x200 mm IN BETONFUNDERING		AAN TE BRENGEN OPSLUITBAND 100x200 mm IN BETONFUNDERING		AAN TE BRENGEN OPSLUITBAND 80x200 mm IN BETONFUNDERING		AAN TE BRENGEN INRIJTBLOKKEN 500x500x180 mm IN BETONFUNDERING
	BESTANDE INRIJTBLOKKEN 500x500x180 mm IN BETONFUNDERING		AAN TE BRENGEN INRIJTBLOKKEN 500x500x180 mm IN BETONFUNDERING
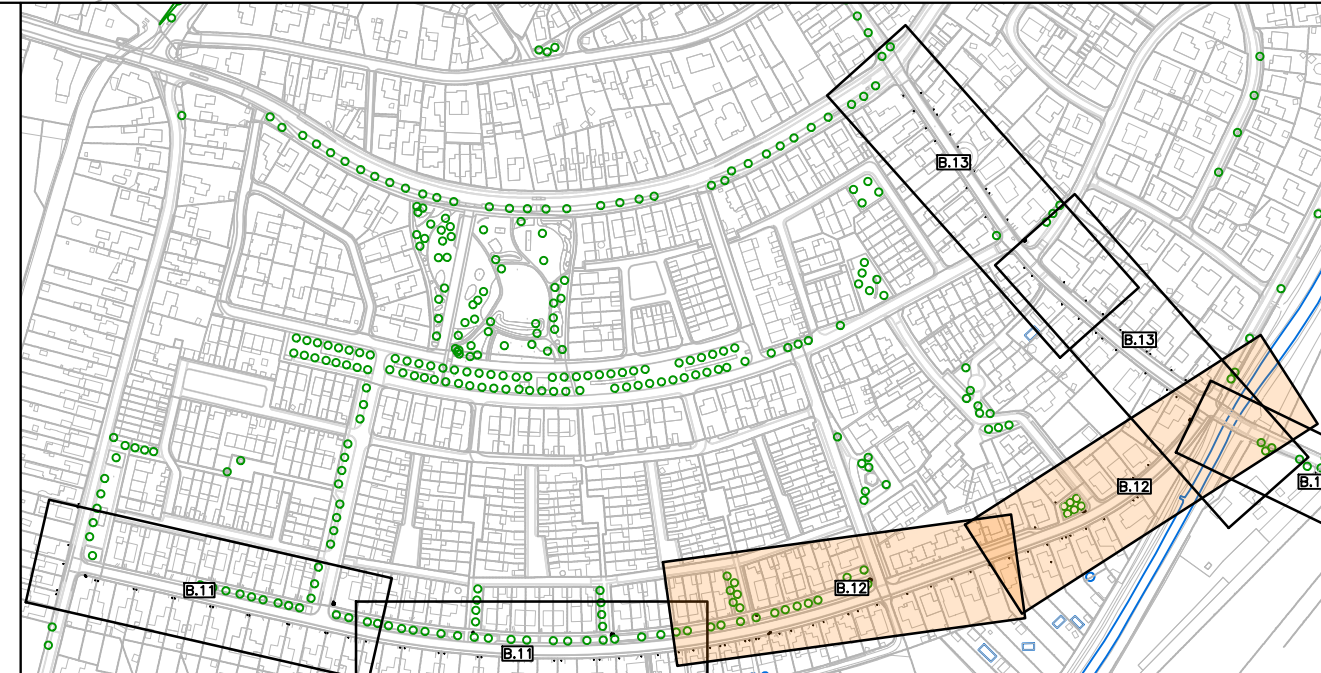

DEFINITIEF

PLANGROEP HEGGEN B.V.

project : HERINRICHTING HAVERTERWEG, RANDENBORGWEG

opdrachtgever : GEMEENTE ECHT-SUSTEREN

onderdeel : SITUATIE VERHARDING

getekend : BB

schaal : 1:200

datum : 28 OKTOBER 2022

21.071

B.12

CD-tekst : G:\2021\21.071 - Herinrichting Haverteweg en Randenborgweg_Nieuwstraat\02_Bestekteksten\02_DP\21.071 - B.dwg

• Pksweg 14 Postbus 44 6120 AA Bunn Tel.: (046) 458 22 22 Fax: (046) 458 02 88 Internet: www.plangroep-heggen.nl e-mail: info@plangroep-heggen.nl