


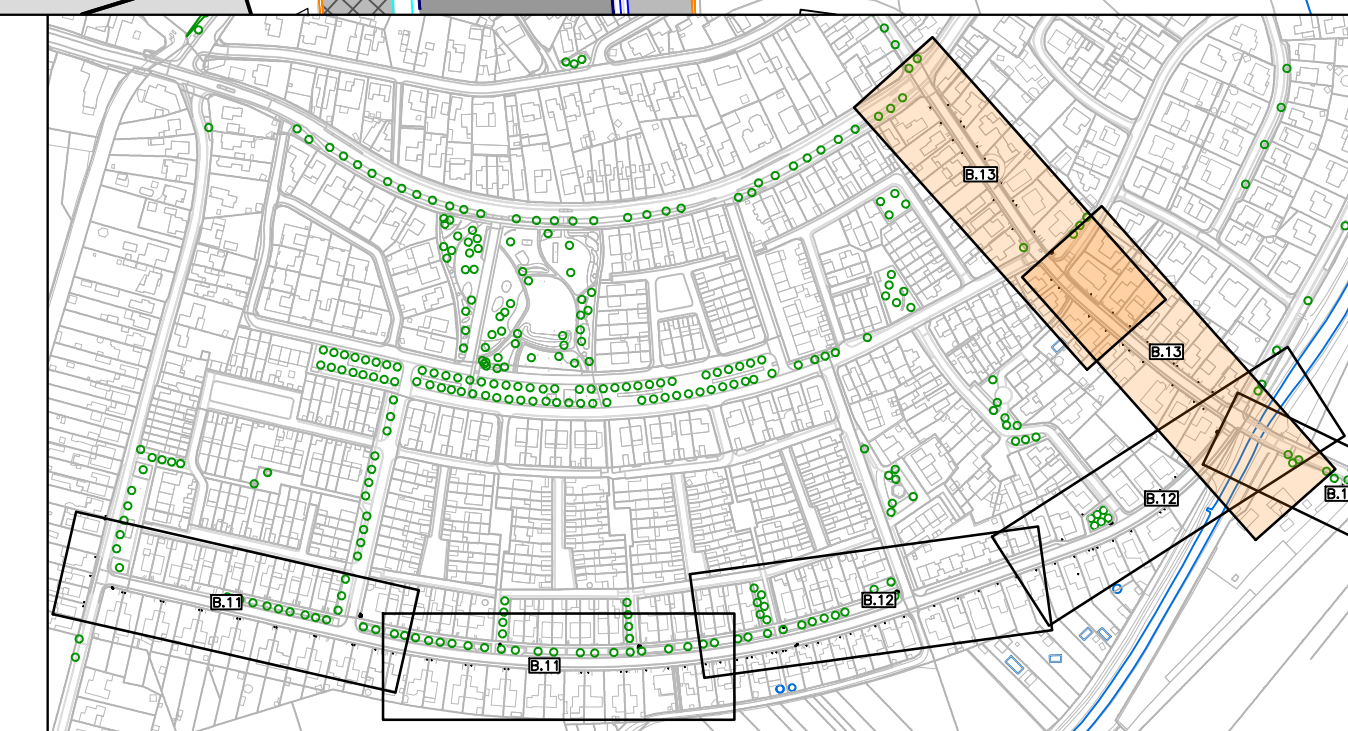

		AAN TE BRENGEN TROTTOIRBAND 180/200x200 mm IN BETONUNDERING		AAN TE BRENGEN VERLOOPBANDEN IN BETONUNDERING		AAN TE BRENGEN PARKEERWKSCHIEDING STRAATKANTSTENEN OF KLEUR PAARS ZWART EFFEN		AAN TE BRENGEN NOPPTEGELS EN SELDUTEGELS 300x300x60 mm		AAN TE BRENGEN UITNEEMBARE RVS AFZETPAAL		AAN TE BRENGEN SOLITAIRE HEESTERS (ZIE PLANTSOELENST)		AAN TE BRENGEN STAPELSTENEN VAN AGRARIER GRES
		AAN TE BRENGEN TROTTOIRBAND 50/200x200 mm IN BETONUNDERING		AAN TE BRENGEN KANTLAAG 2 STREKKEN SSB OF KLEUR WIT ZWART EFFEN IN BETONUNDERING		AAN TE BRENGEN STRAWTBASTENEN OF KLEUR ZWART EFFEN ELLEBOOGVERBAND		AAN TE BRENGEN PUTRAAL MET PUTDEKSEL		AAN TE BRENGEN HALFVERHARDING VAN GRAUWSTUUK DIK 80 mm		BESTAAND TE HANDEHAVEN SIERPLANTJEN		BESTAAND TE HANDEHAVEN BOOM
		AAN TE BRENGEN OPSLUITBAND 200x200 mm IN BETONUNDERING		AAN TE BRENGEN GOOTGELAF KLEUR GRUIS IN BETONUNDERING		AAN TE BRENGEN STRAWTBASTENEN OF KLEUR PAARS ZWART EFFEN IN HALFSTEEVENVERBAND (STROOMLAAGEN)		BESTAAND TE BEHOUDEN PUTRAAL MET PUTDEKSEL		IN TE ZAKEN M1 EENDVUIG, MODIELOOZE, BLOEDRIJK GRASLANDMIDDELS		AAN TE BRENGEN STORTSTENEN		AAN TE BRENGEN STORTSTENEN
		AAN TE BRENGEN OPSLUITBAND 100x200 mm IN BETONUNDERING		AAN TE BRENGEN ASFALVERHARDING, 180 mm 30 mm AC10 SURF ID-8 50 mm AC18 BHD ID-8 60 mm AC22 BASE ID-8		AAN TE BRENGEN BETONSTRAATKANTEN KF KLEUR ROOD IN KOPPELVERBAND		BESTAAND TE HANDEHAVEN STRAATKOLK		IN TE ZAKEN GAZON		AAN TE PLANTEN SOLITAIRE HEESTERS (ZIE PLANTSOELENST)		AAN TE PLANTEN BOOM MET SOORTNUMMER (ZIE PLANTSOELENST)
		AAN TE BRENGEN OPSLUITBAND 80x200 mm IN BETONUNDERING		AAN TE BRENGEN ASFALVERHARDING, 180 mm ROODE COATING VAN THERMOFLEX 30 mm AC10 SURF ID-8 50 mm AC18 BHD ID-8 60 mm AC22 BASE ID-8		AAN TE BRENGEN BETONSTRAATKANTEN KF KLEUR HEIDEROOD IN ELLEBOOGVERBAND		AAN TE BRENGEN STRAATKOLK MET AFVIER PVC #100mm		IN TE ZAKEN SIERPLANTSOEN MET SOORTNUMMER (ZIE PLANTSOELENST)		DREMPELFIGURATIE MARKERING THERMOPLAST		VERKEERSBORDEN EN VERKEERSBORDPALEN MET WORDEN HERGEBRUIKT IN DE NIEUWE SITUATIE
		AAN TE BRENGEN TROTTOIRBAND 230/250x200 mm IN BETONUNDERING		AAN TE BRENGEN BETONSTRAATKANTEN KF KLEUR HEIDEROOD IN ELLEBOOGVERBAND		AAN TE BRENGEN BETONSTRAATKANTEN KF KLEUR HEIDEROOD IN ELLEBOOGVERBAND		AAN TE BRENGEN BETONSTRAATKANTEN KF KLEUR HEIDEROOD IN ELLEBOOGVERBAND		AAN TE BRENGEN BLOKHAG MET SOORTNUMMER (ZIE PLANTSOELENST)		BLOKMARKERING THERMOPLAST 0.50x0.50 m		



DEFINITIEF			
PLANGROEP HEGGEN B.V.			
project	HERINRICHTING HAVERTERWEG, RANDENBORGWEG		21.071
opdrachtnummer	GEMEENTE ECHT-SUSTEREN		
onderwerp	SITUATIE VERHANDING		B.13
getekend	BB	schied	1:200
		datum	28 OKTOBER 2022
getekend door	G. J. van't Hof		
datum	03/2021/21.071 – Herinrichting Haverterweg en Randenborgweg, Nieuwstad/02_Bestelstatistieken/02_09/21.071 – B.04g		
* Parkweg 14 Postbus 44 6120 AA Born tel.: (046) 458 22 22 fax: (046) 458 02 88 internet: www.plangroep-heggen.nl e-mail: info@plangroep-heggen.nl			