
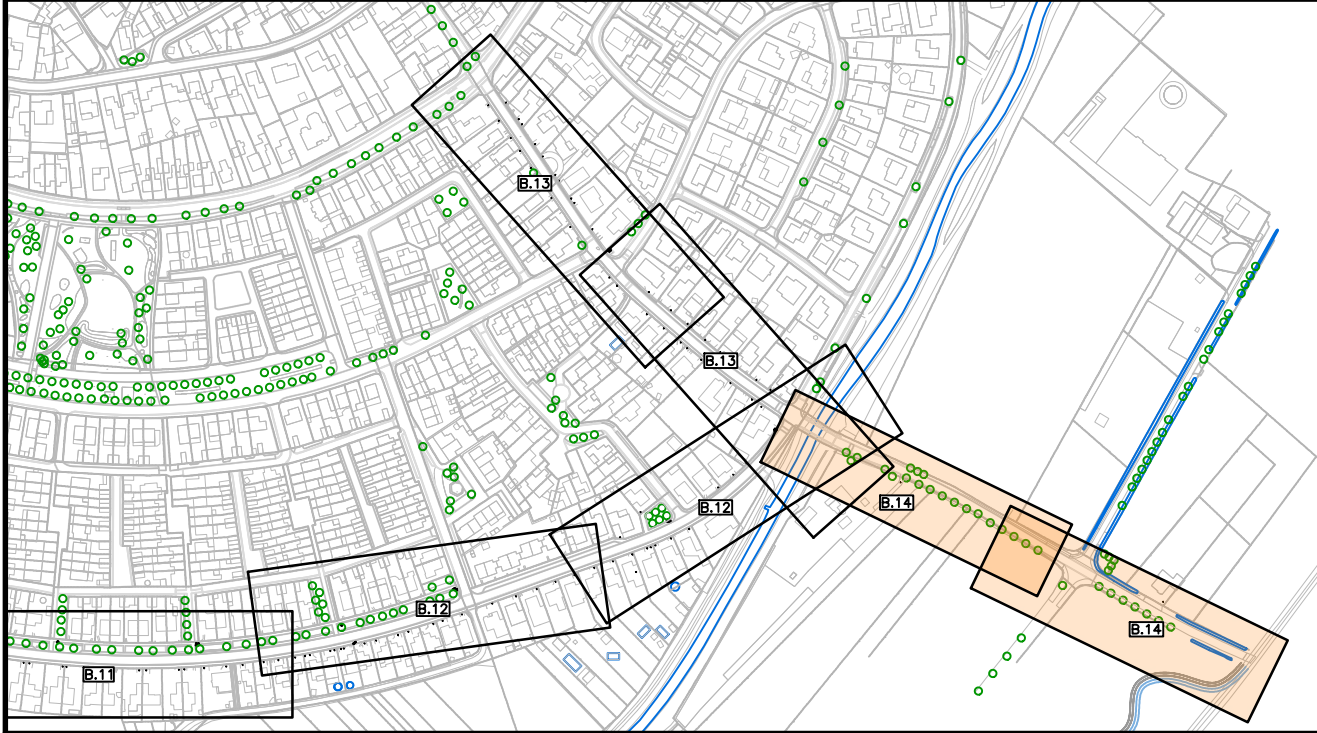


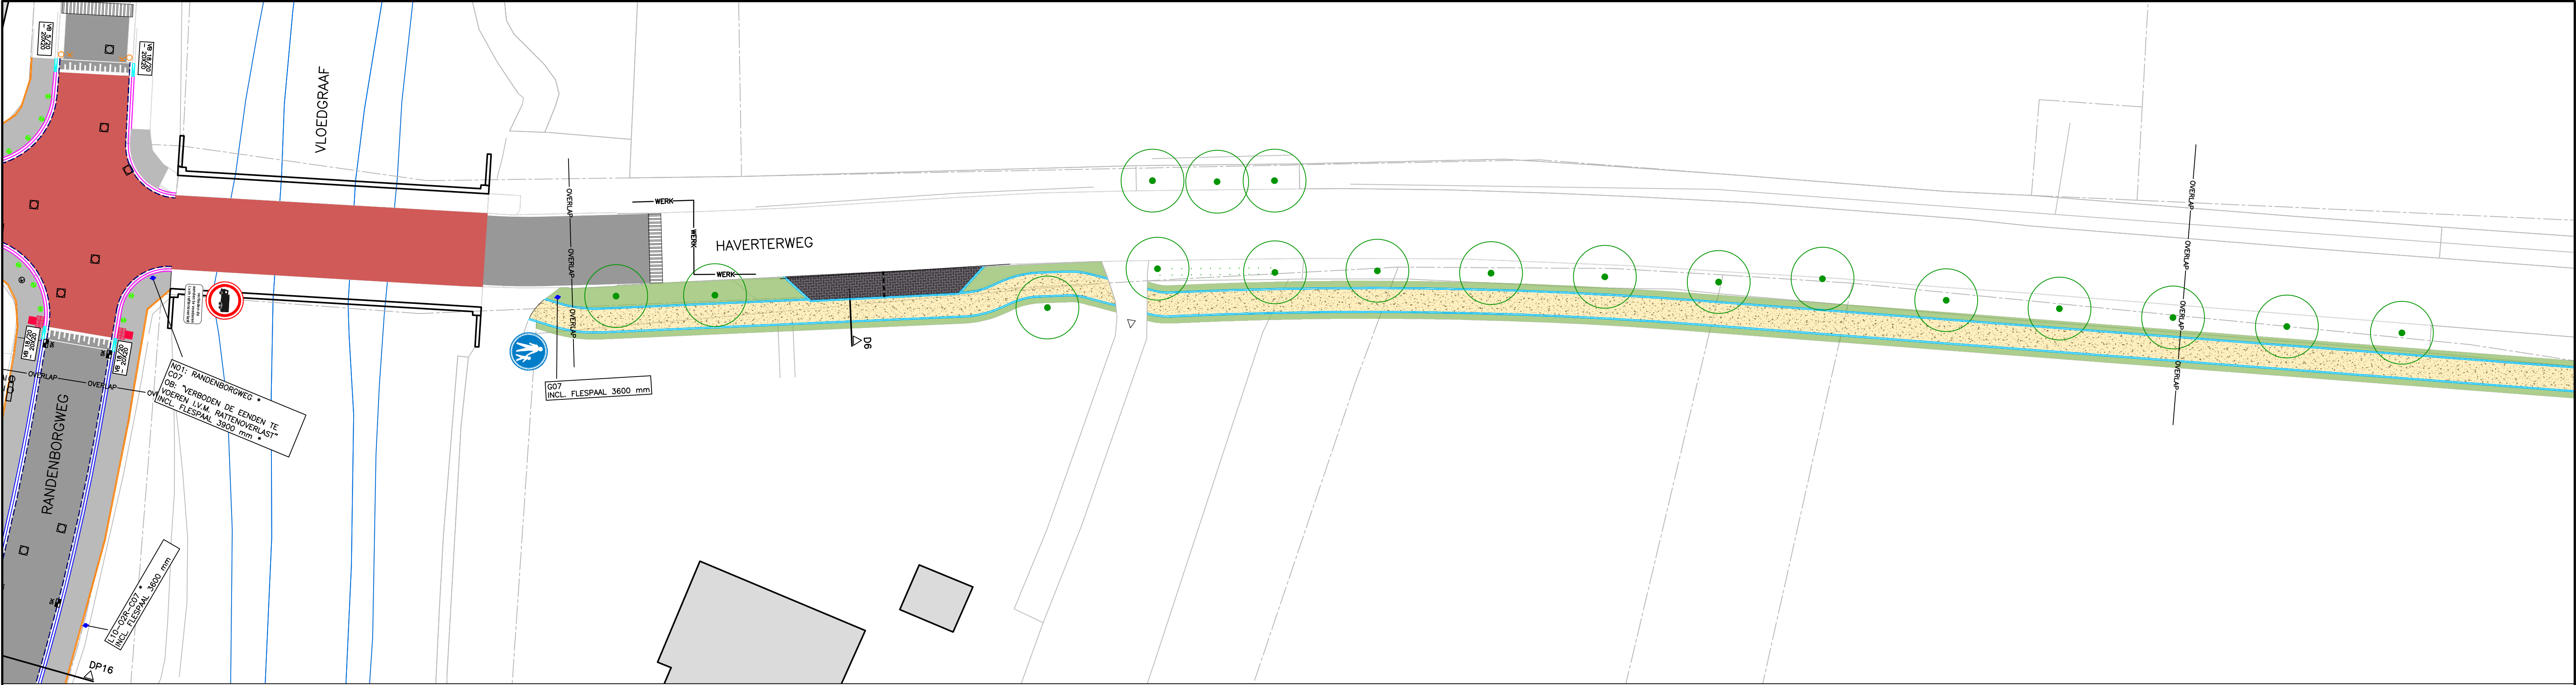

- BESTAADE BEBOUWING
- BESTAADE INRIT
- KADASTRALE GRENS
- WERKGRENS

- AAN TE BRENGEN OPSLUITBAND 100x200 mm IN BETONFUNDERING
- AAN TE BRENGEN HALFTERHARDING VAN GRAUSSTABIEL DIK 80 mm
- IN TE ZAAIEN GAZON
- BESTAADE TE HANDHAVEN BOOM

DEFINITIEF

PLANGROEP HEGGEN B.V.

project : HERINRICHTING HAVERTERWEG, RANDENBORGWEG			21.071
opdrachtgever : GEMEENTE ECHT-SUSTEREN			
onderdeel : SITUATIE VERHARDING			blad B.14
getekend : BB	schaal : 1:250	datum : 28 OKTOBER 2022	
gewijzigd :			
CAD-bestand : G:\2021\21.071 - Herinrichting Haverterweg en Randenborgweg, Nieuwstadt\02. Bestektekeningen\02. DB\21.071 - B.dwg			
* Parkweg 1A	Postbus 44	6120 AA Born	tel.: (046) 458 22 22 fax: (046) 458 02 88 internet: www.plangroep-heggen.nl e-mail: info@plangroep-heggen.nl