
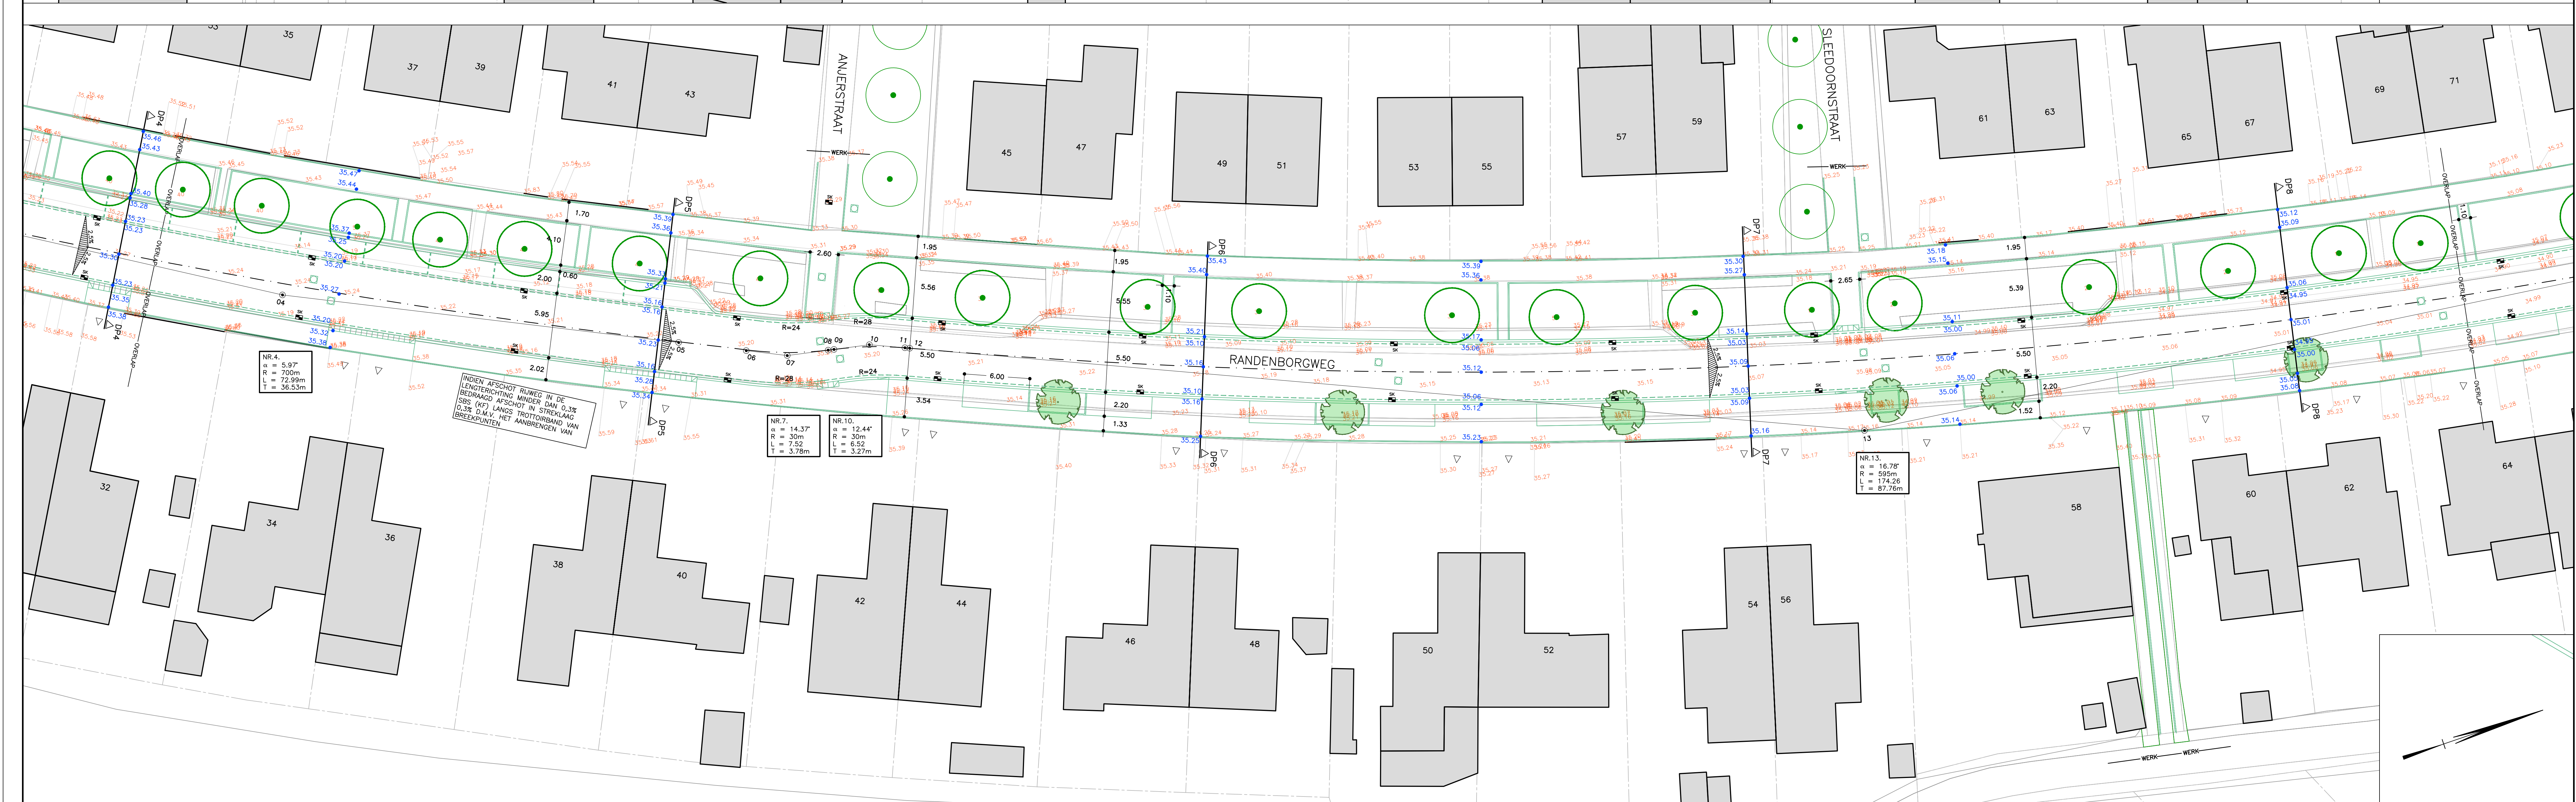
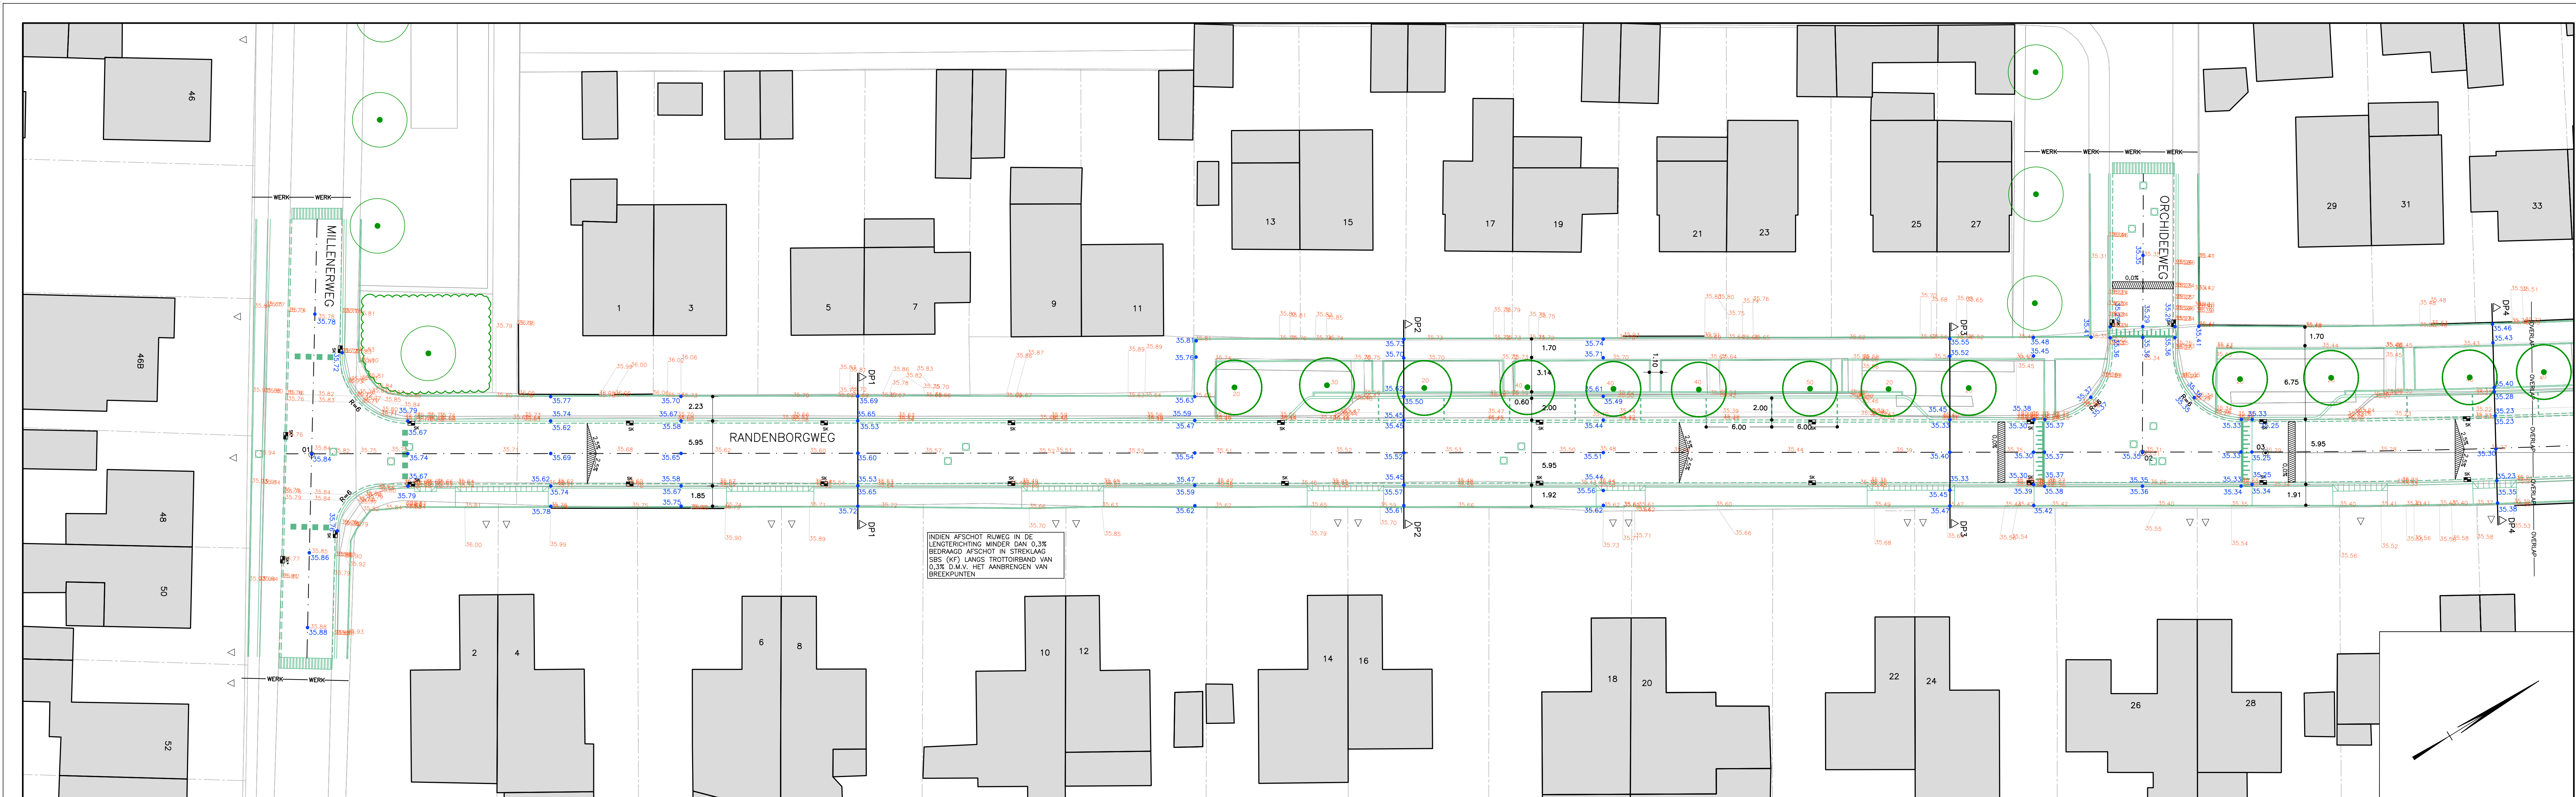


[illegible]

	BESTAANDE BEBOUWING
	BESTAANDE INRIT
	KADASTRALE GRENS
	WERKGRENS
	BESTAANDE HOOGTE
	NIEUWE HOOGTE

	AANDUIDING AFWATERING
	COÖRDINAATPUNT
NR.3. $\alpha = 12.80'$ $R = 130m$ $L = 29.06m$ $T = 14.59m$	COÖRDINAATPUNT T.P.V. BOCHTEN

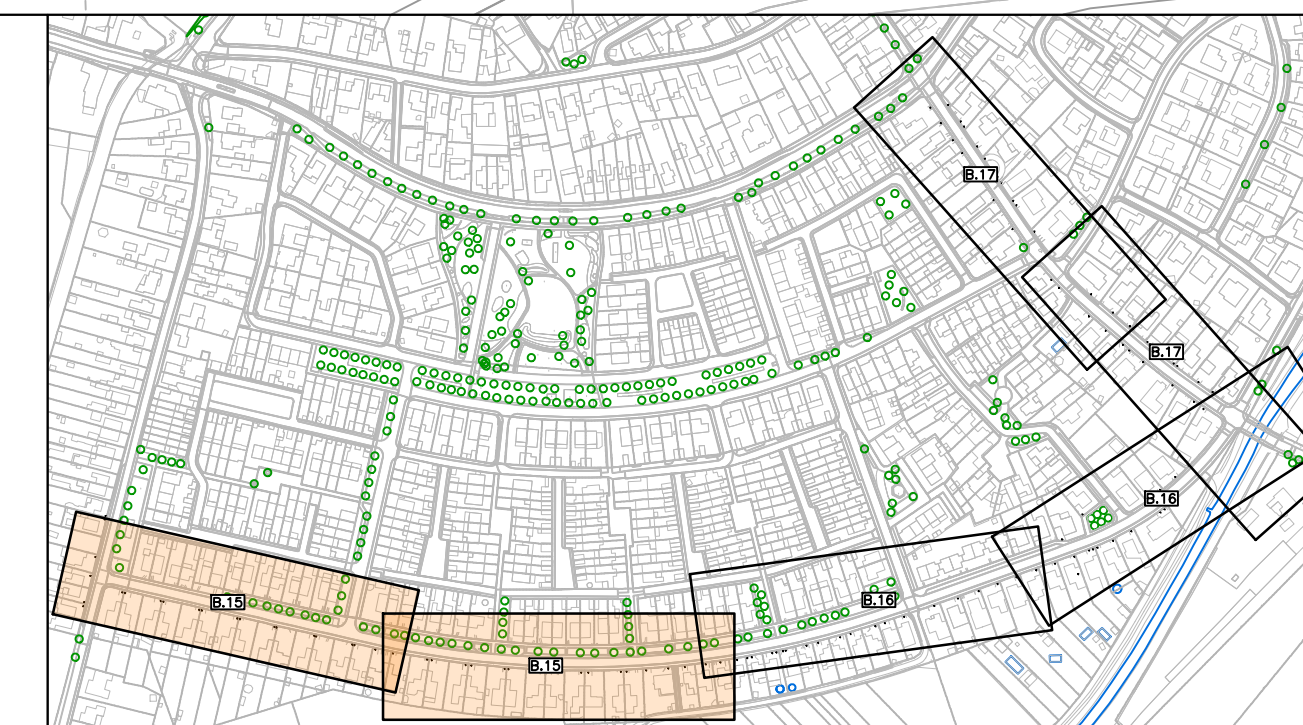

DEFINITIEF

PLANGROEP HEGGEN B.V.

project : HERINRICHTING HAVERTERWEG,

opdrachtgever : GEMEENTE ECHT-SUST

onderdeel : SITUATIE MAATVOERING

getekend : BB	school : 1:200	datum : 28 OKTOBER 2022
---------------	----------------	-------------------------

gewijzigd :
CAD-bestand : G:\2021\21.071 - Herinrichting Haverweg en Rondenborgweg, Nieuwstadt\02. Bestektekeningen\02. 0B\21.071 - B.dwg
• Parkeerg 1A Postbus 44 6120 AA Born tel: (046) 458 22 22 fax: (046) 458 02 88 internet: [www.plansgroep-hegge.nl](mailto:info@plansgroep-hegge.nl)
e-mail: info@plansgroep-hegge.nl

21.071

B.15