

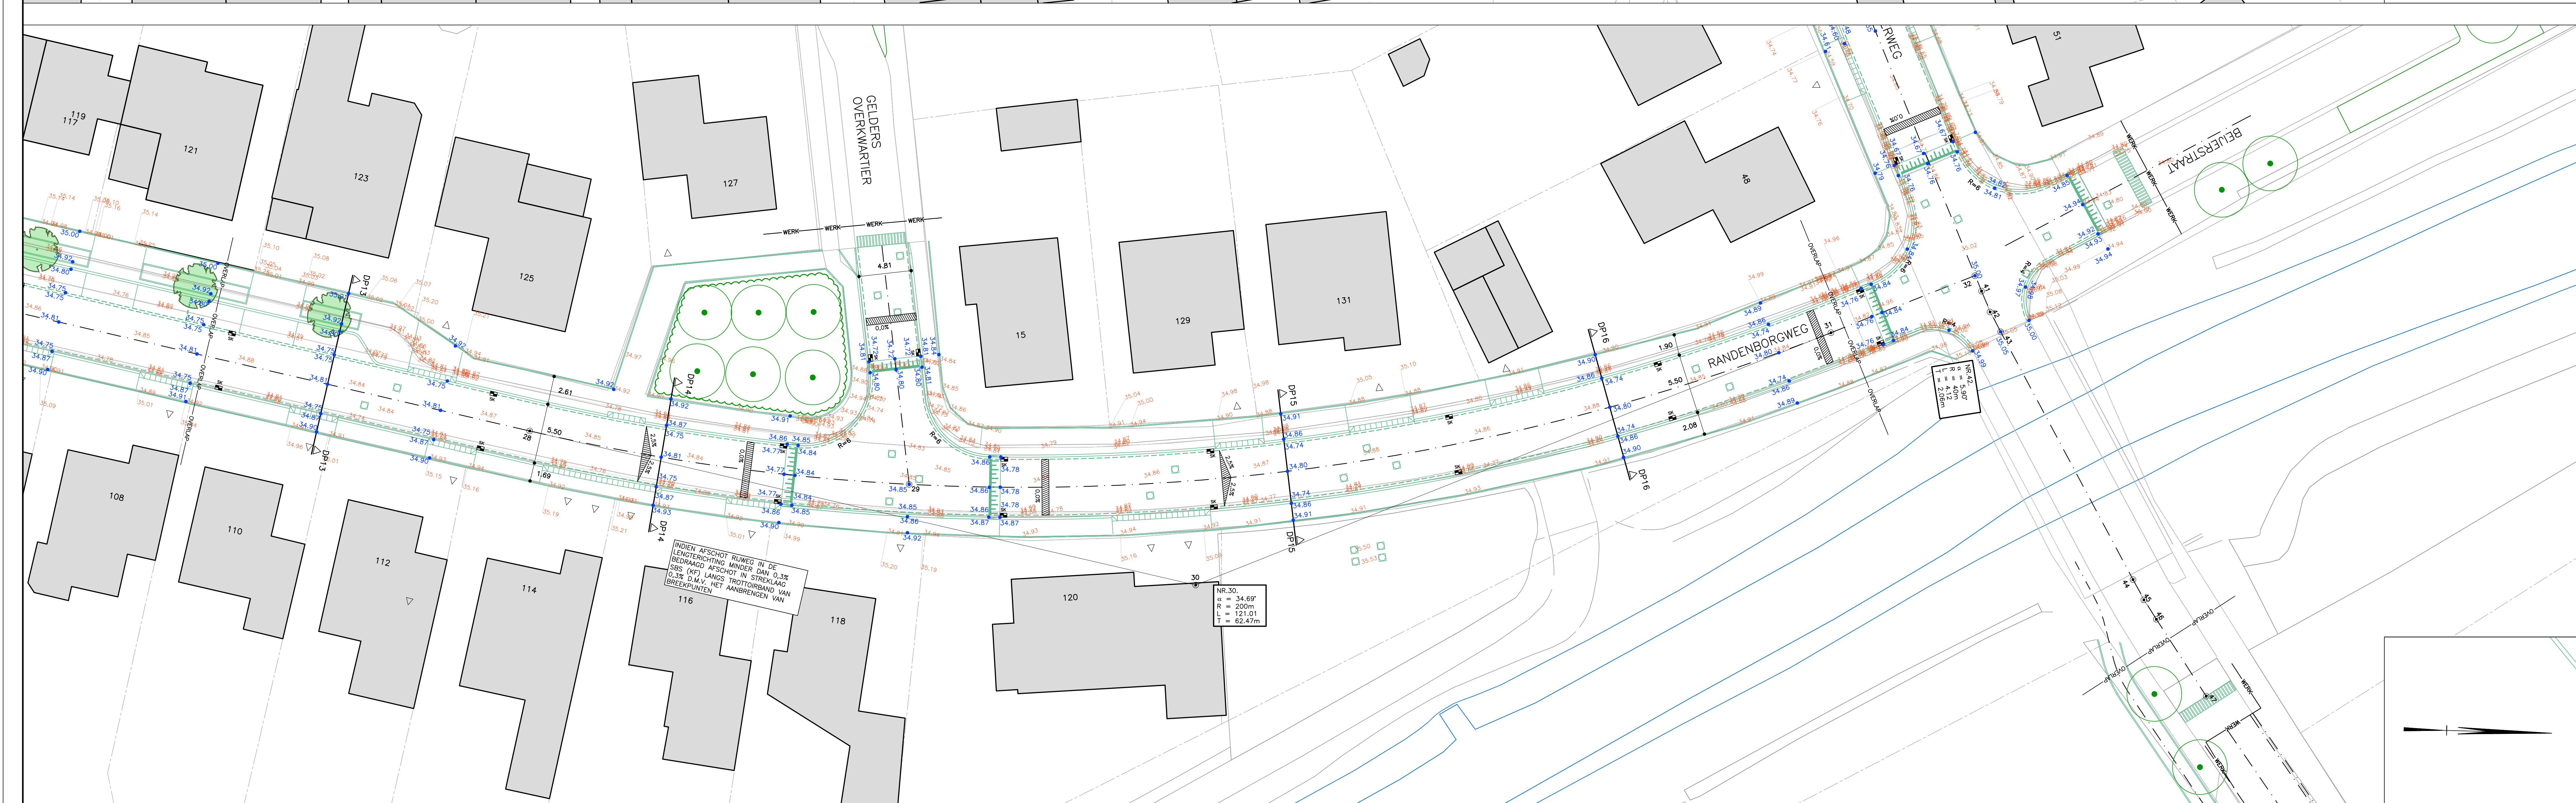
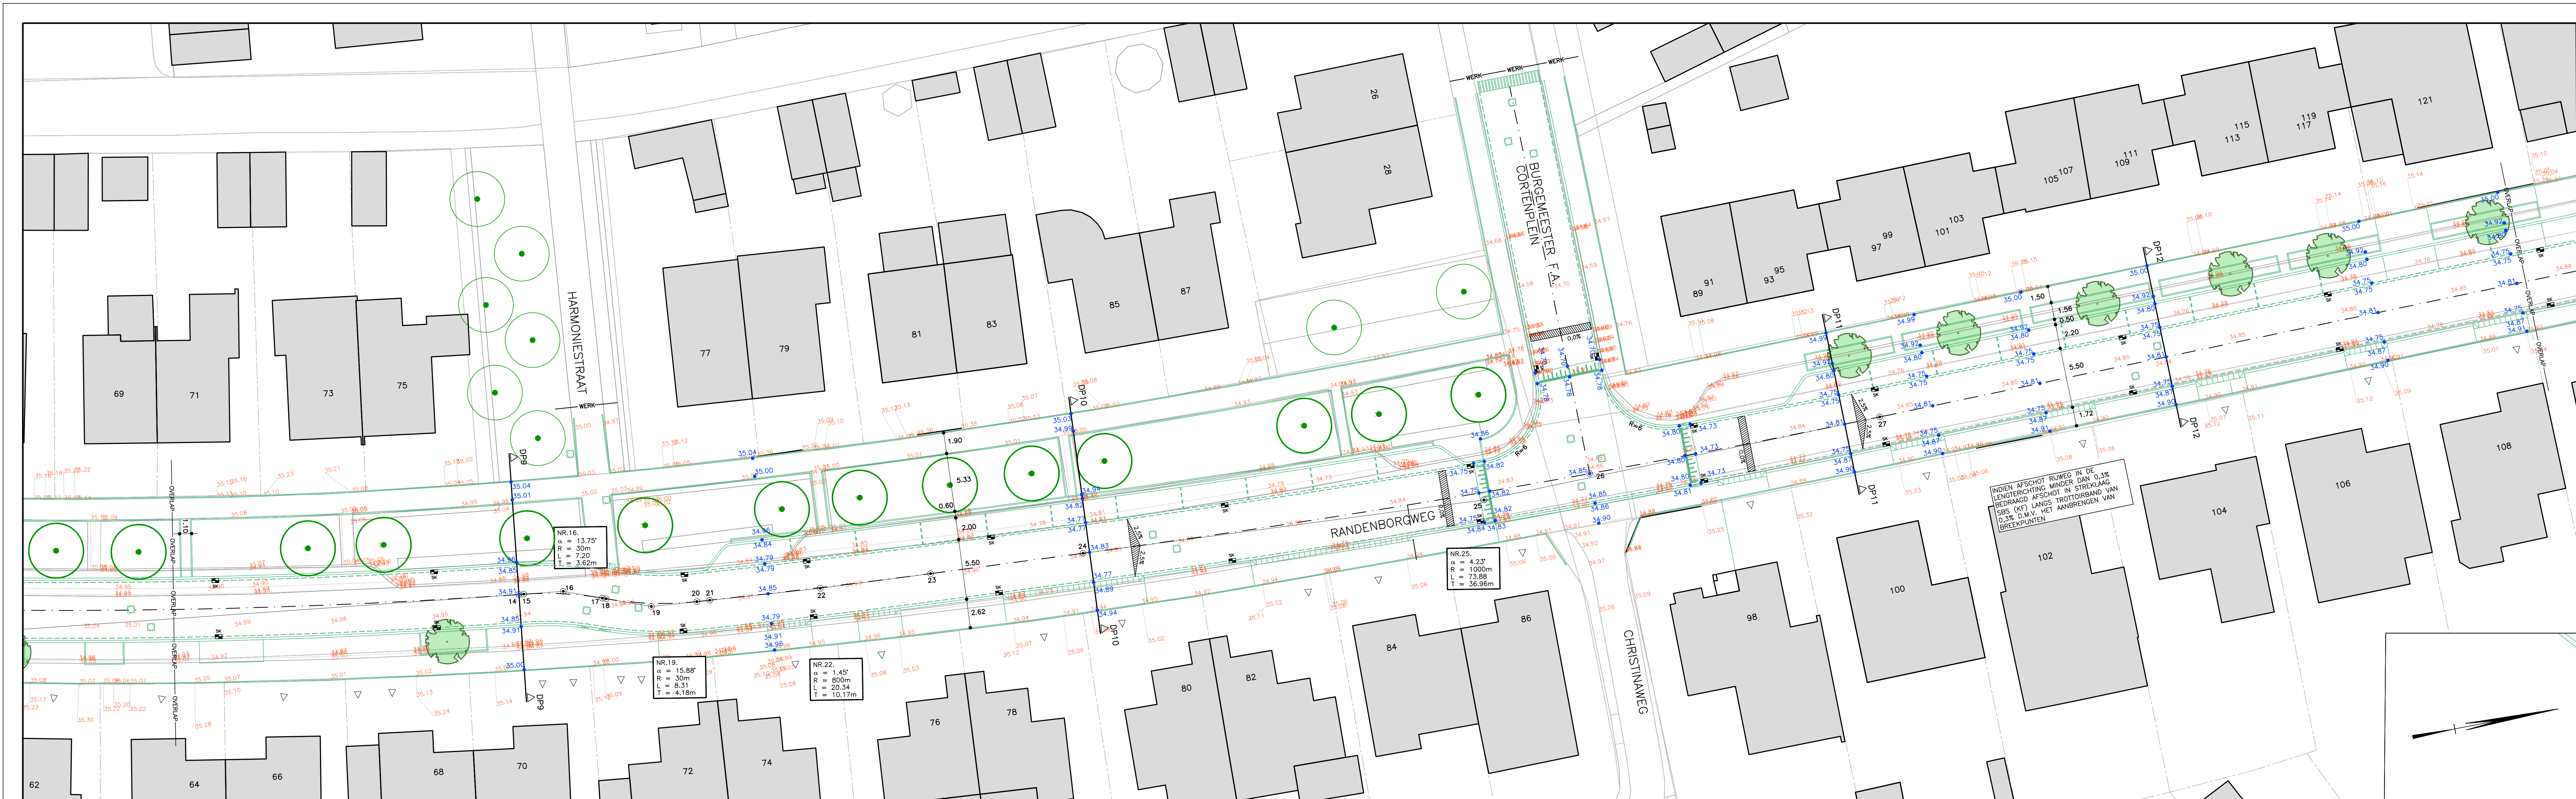


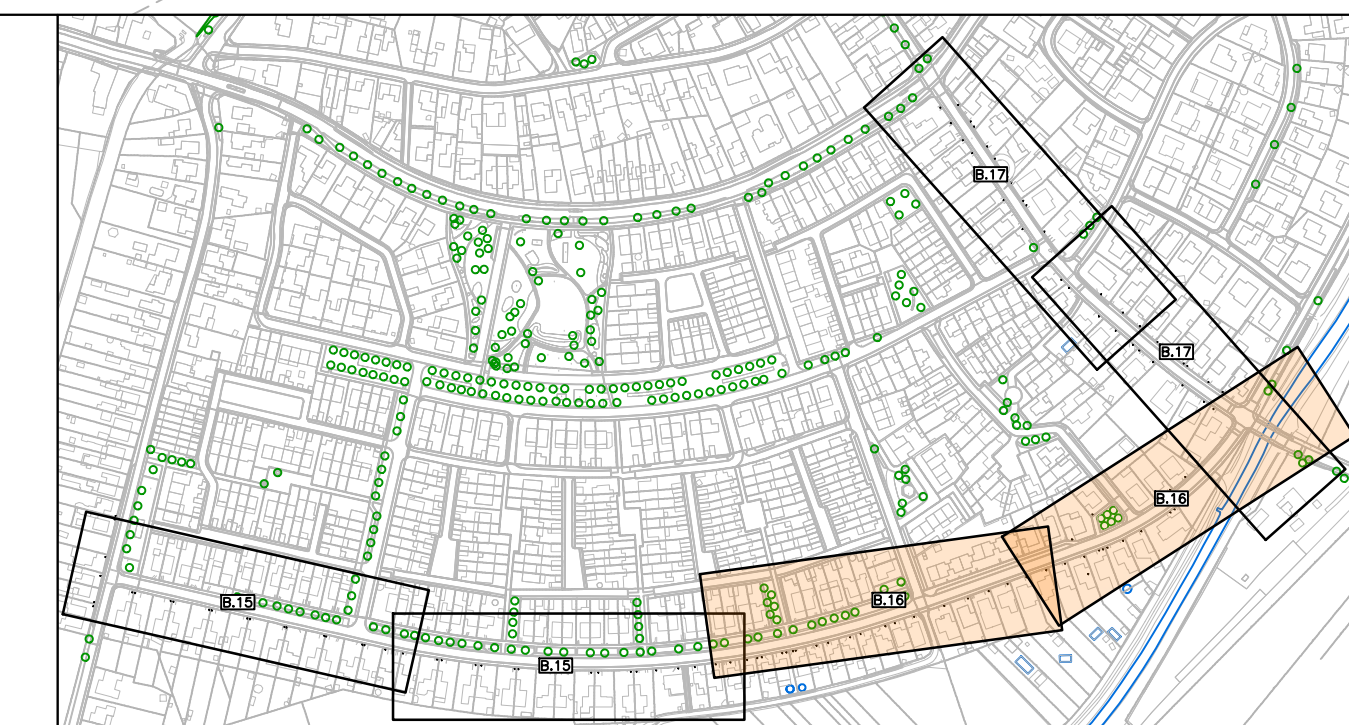

COORDINATENLUST											
PUNTER	X-COÖRDINAT	Y-COÖRDINAT	PUNTER	X-COÖRDINAT	Y-COÖRDINAT	PUNTER	X-COÖRDINAT	Y-COÖRDINAT	PUNTER	X-COÖRDINAT	Y-COÖRDINAT
1	186822.446	338248.714	11	187758.465	336844.506	21	188808.465	338669.354	31	187737.838	339891.493
2	186710.406	338391.421	12	18758.641	338484.906	22	188808.324	338679.468	32	18765.322	339893.019
3	186713.327	338401.026	13	18793.627	338502.925	23	188808.925	338681.636	33	186947.247	339891.204
4	186735.494	338432.122	14	18804.629	338652.339	24	188810.756	338703.658	34	188608.231	339892.252
5	186751.320	338465.045	15	18804.682	338692.758	25	188812.941	338740.500	35	188619.676	339895.725
6	186754.023	338470.667	16	18805.121	338696.376	26	188812.430	338750.562	36	188634.149	339899.277
7	186755.661	338474.075	17	18806.001	338699.533	27	188812.397	338777.502	37	188622.893	339927.893
8	186756.402	338477.784	18	18806.532	338698.089	28	188811.063	338866.197	38	188698.742	339847.280
9	186756.507	338478.396	19	18806.507	338698.089	29	188808.012	338902.030	39	188719.815	339559.678
10	186757.148	338481.512	20	18808.365	338668.178	30	188811.144	338930.658	40	188757.562	339024.744

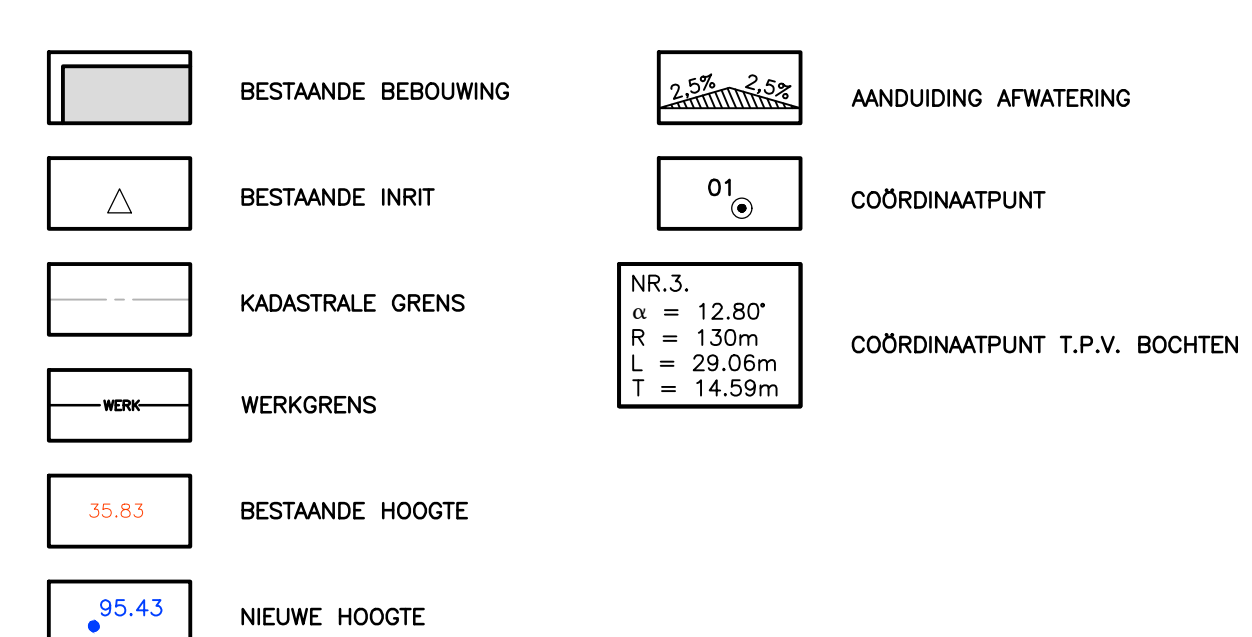

DEFINITIEF			
PLANGROEP HEGGEN B.V.			
project : HERINRICHTING HAVERTERWEG, RANDENBORGWEG		21.071	
opdrachtnemer : GEMEENTE ECHT-SUSTEREN			
onderdeel : SITUATIE MAATVOERING		blad B.16	
getekend : BB	school : 1:200	datum : 28 OKTOBER 2022	
getekend bij : gepland			
CAD-bestand : G:\2021\21.071 - Herinrichting Haverterweg en Randenborgweg, Nieuwstad\02_Bestektekeningen\02_DB\21.071 - B.dwg			
* Plukking 14	Postbus 44	6120 AA Born	tel: (046) 458 22 22 fax: (046) 458 02 88 internet: www.plangroep-heggen.nl e-mail: info@plangroep-heggen.nl