
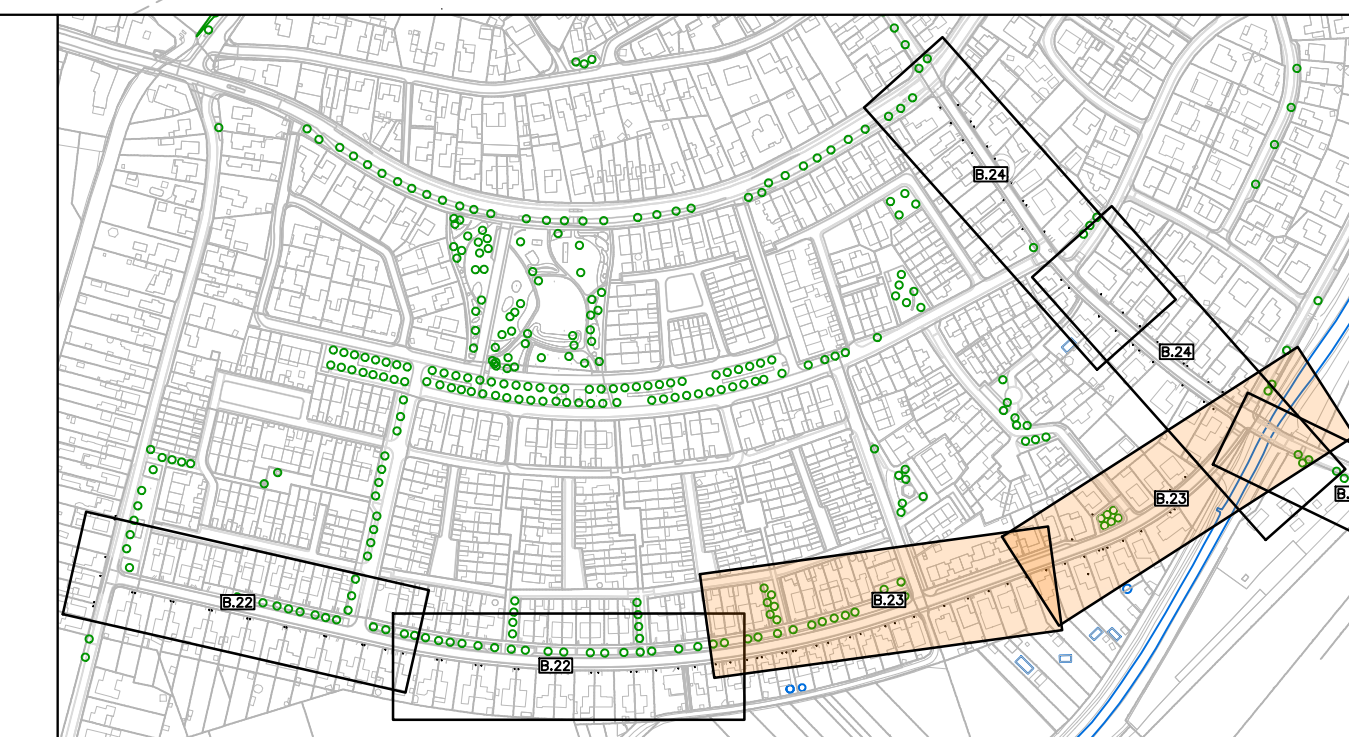
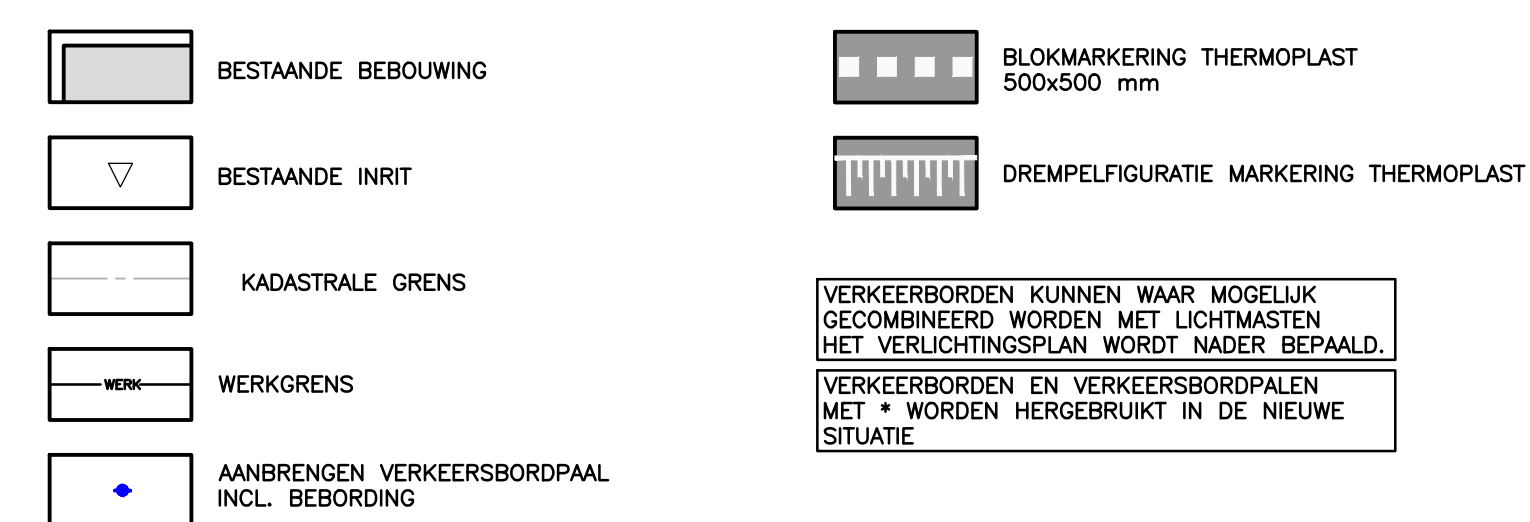
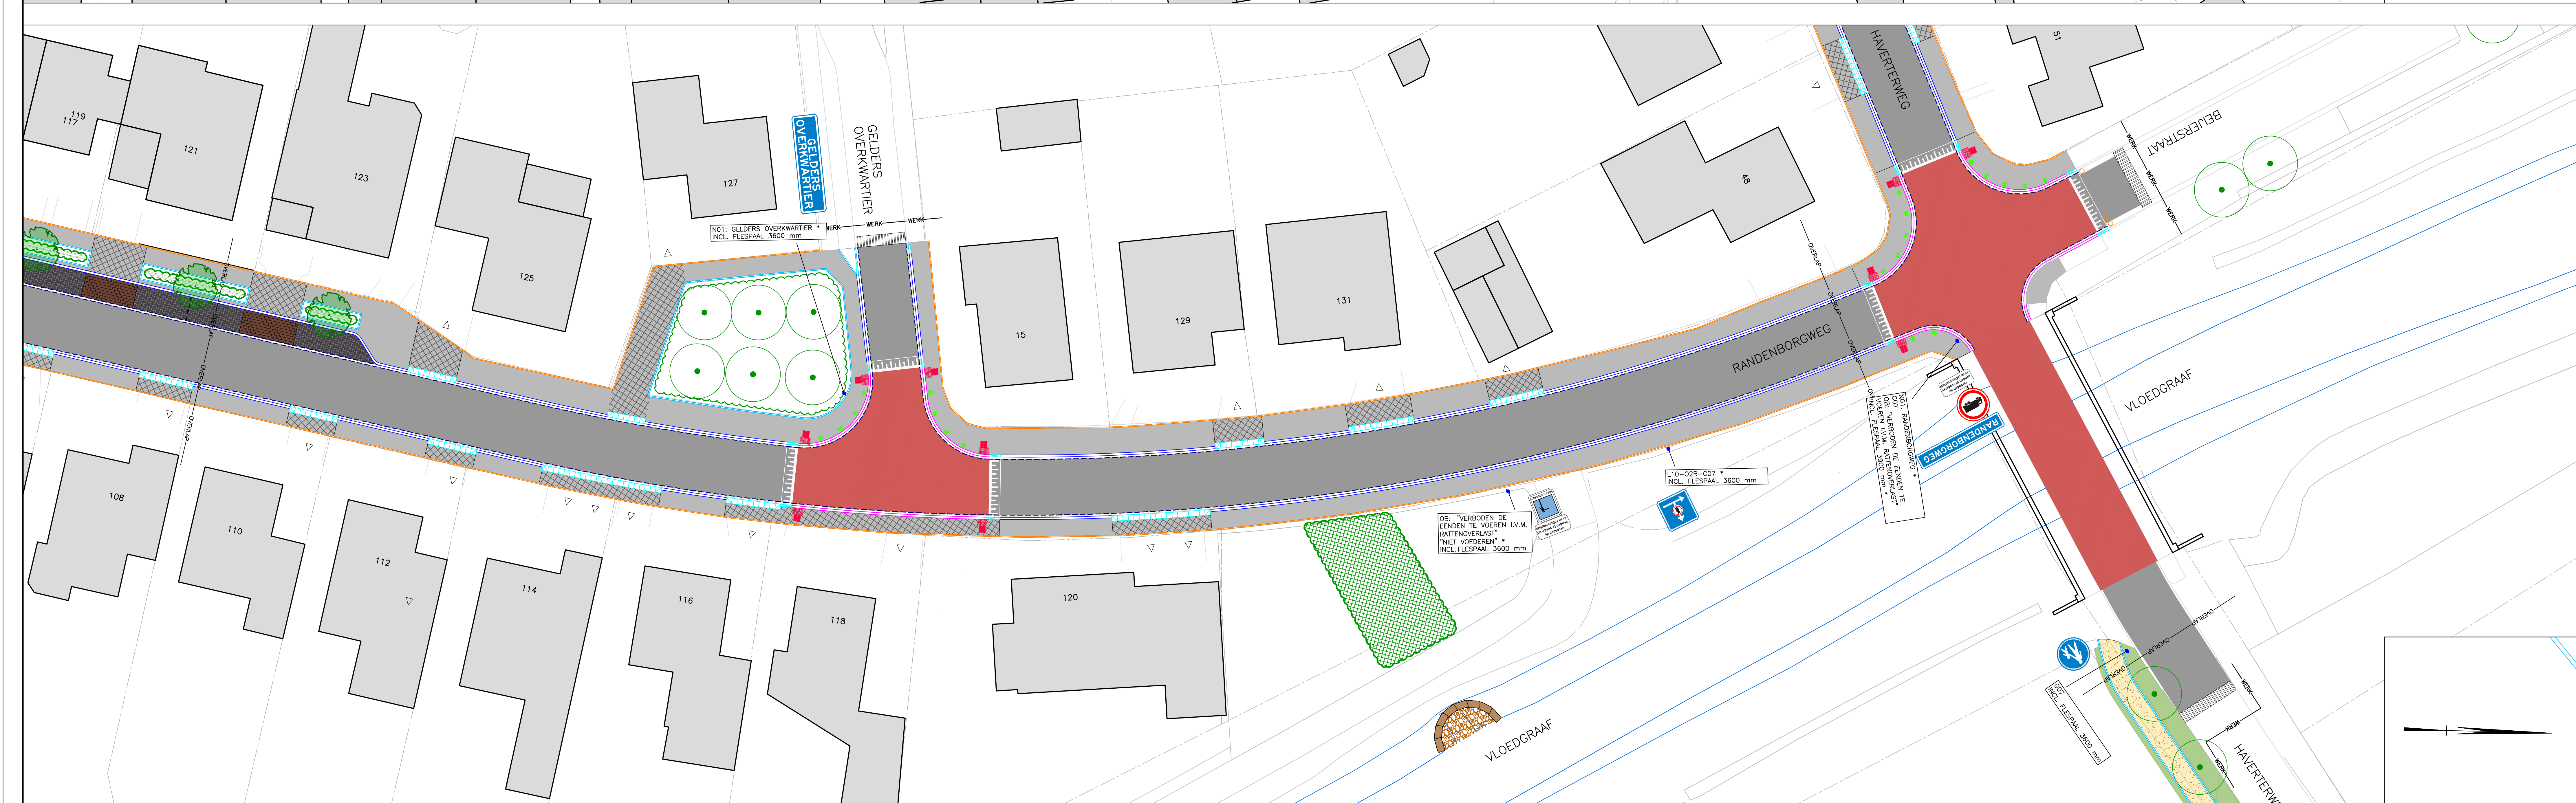


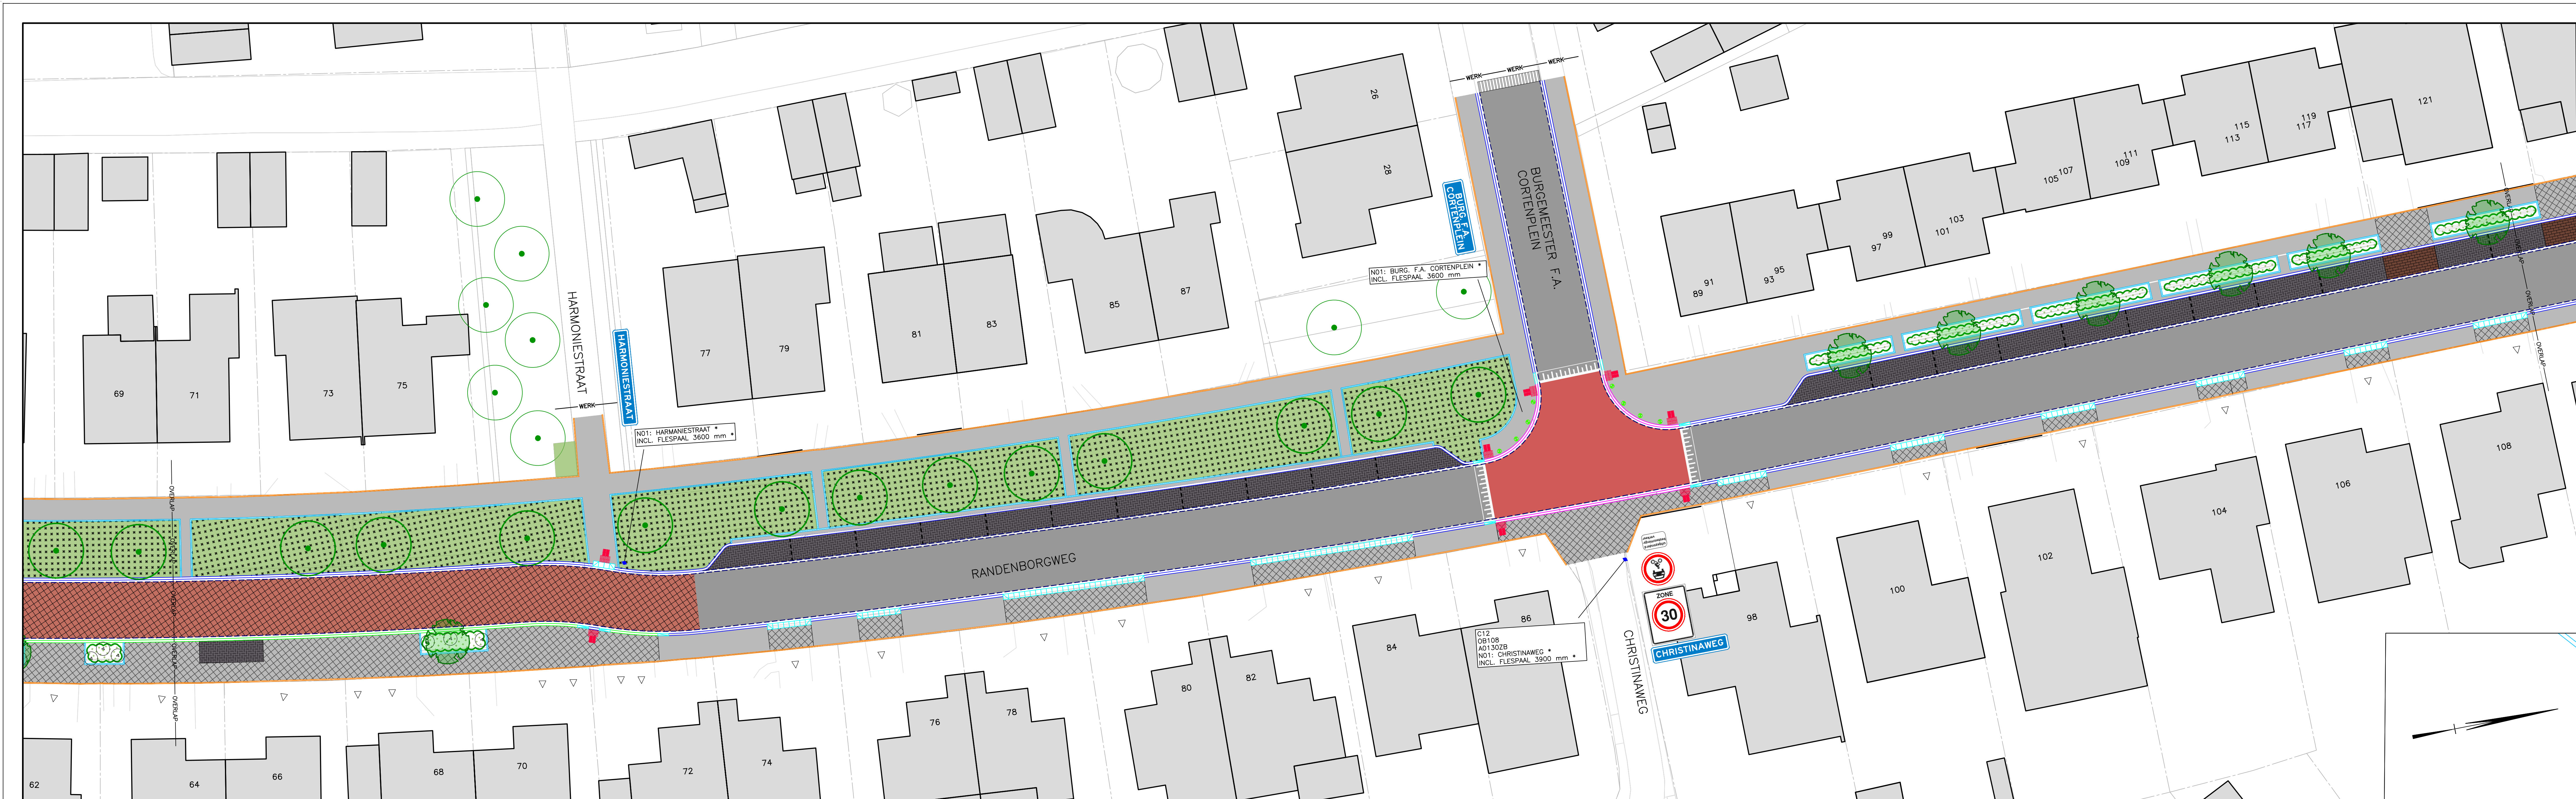

DEFINITIEF			
PLANGROEP HEGGÉN B.V.			
project : HERINRICHTING HAVERTERWEG, RANDENBORGWEG		21.071	
opdrachtgever : GEMEENTE ECHT-SUSTEREN			
onderdeel : SITUATIE BEORDING EN MARKERING		B.23	
gesteld : BB	schied : 1-200	datum : 28 OKTOBER 2022	
gepland :			
Onderwerp : 01/2021/21.071 - Herinrichting Haverterweg en Randenborgweg, Nieuwstraat 02, Bestaatslatenring 02, 09B.21.071 - B.dag			
* Plankings 1A		* Plankings 1A	
Ditblad 44		Ditblad 44	
6120 AA Borch		6120 AA Borch	
Tel: (0445) 458 22 22		Tel: (0445) 458 02 80	
		Internet: www.plangroep-heggen.nl	
		e-mail: info@plangroep-heggen.nl	