
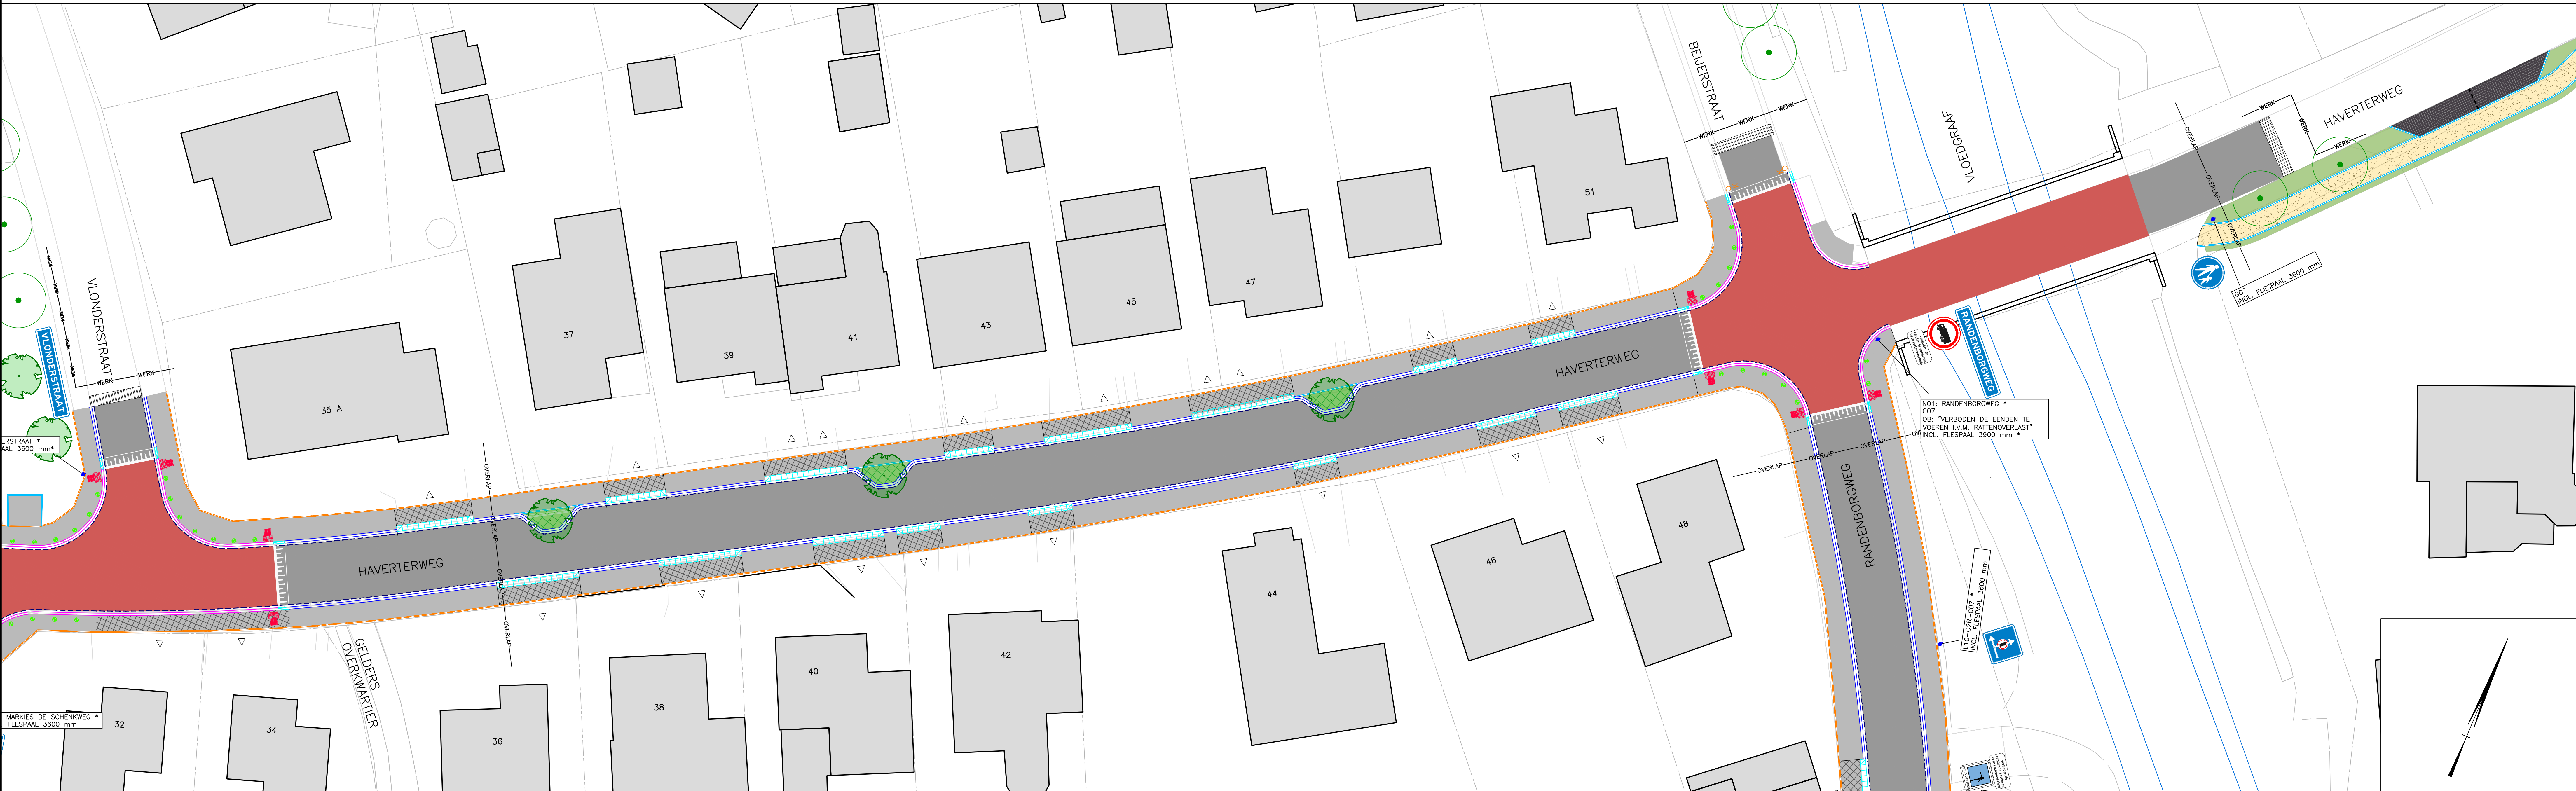


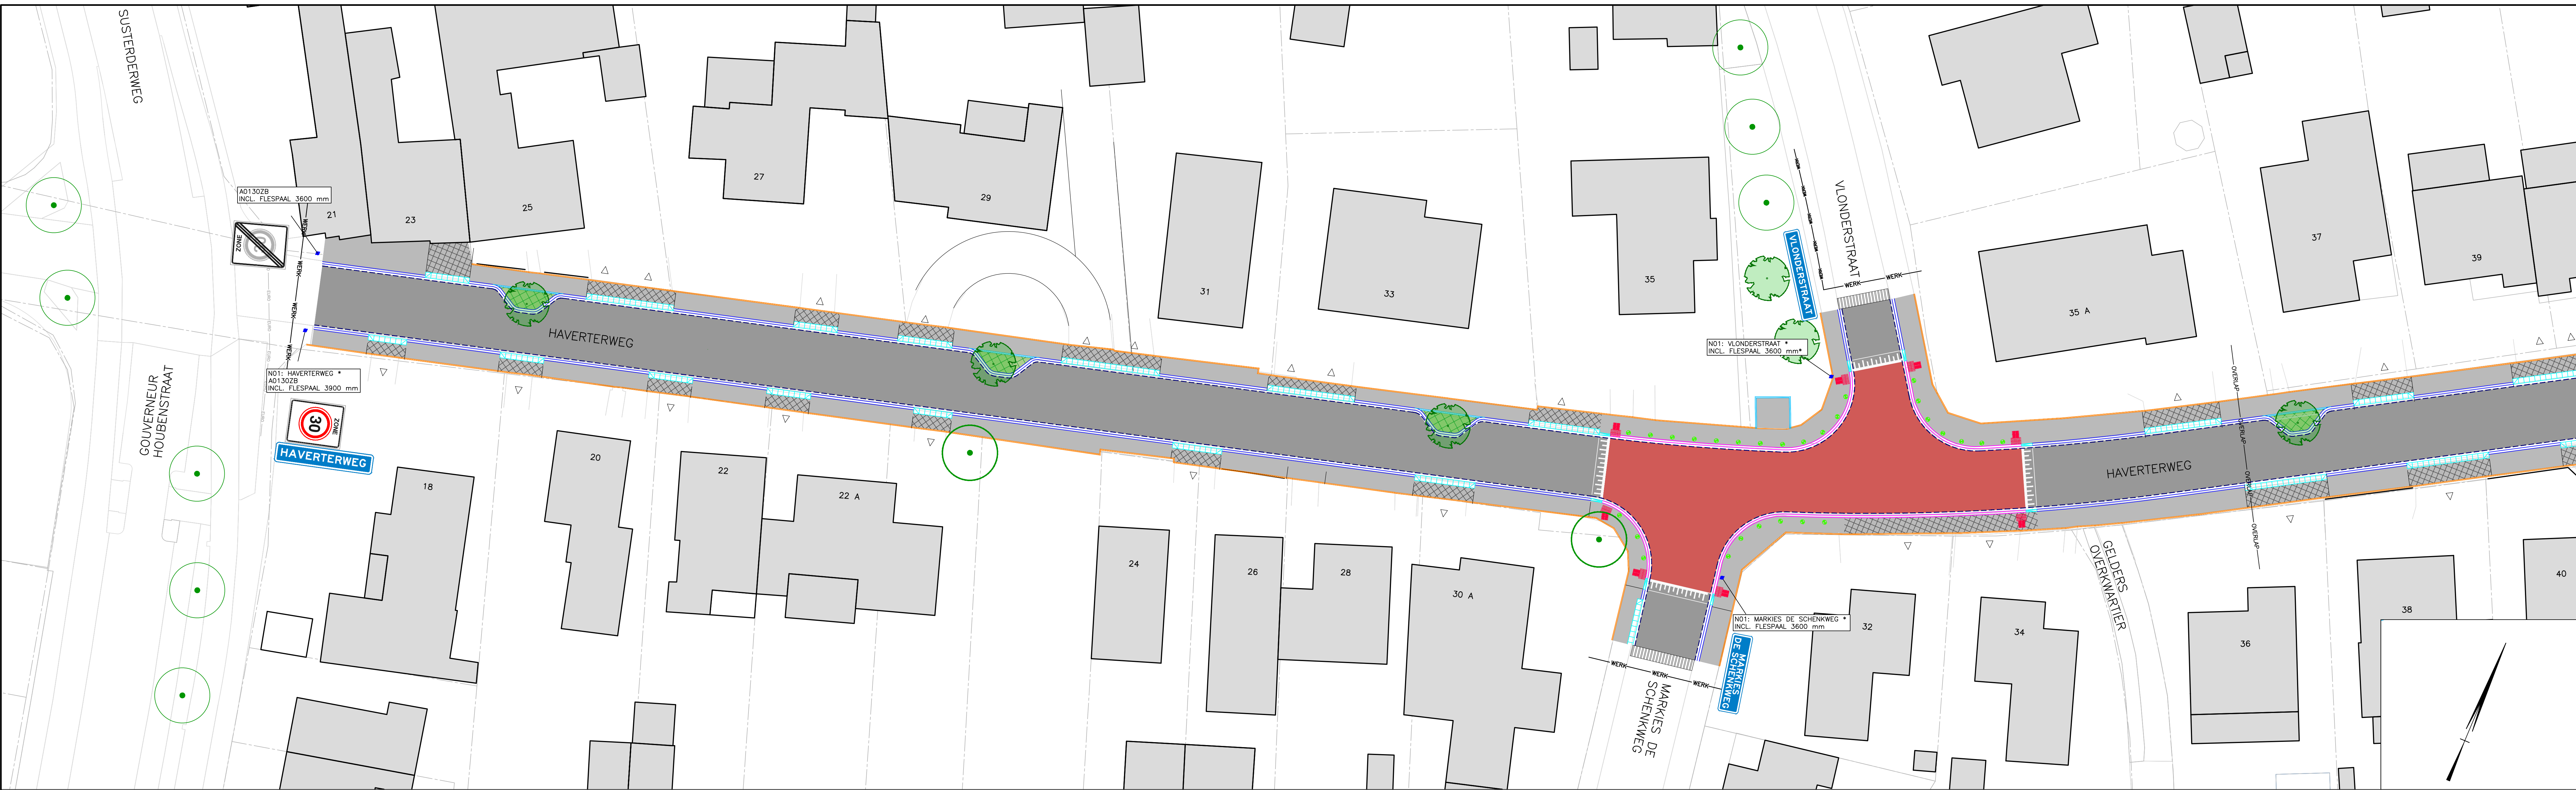

- BESTAADE BEBOUWING

BESTAADE INRIT


KADASTRALE GRENS

WERKGRENS

AANBRENGEN VERKEERSBORDPAAL INCL. BEBORDING
- BLOKMARKERING THERMOPLAST 500x500 mm

DREMPELFIGURATIE MARKERING THERMOPLAST

VERKEERSBORDEN KUNNEN WAAR MOGELIJK GECOMBINEERD WORDEN MET LICHTMASTEN. HET VERLICHTINGSPLAN WORDT NAAR BEPAALD VERKEERSBORDEN EN VERKEERSBORDPALEN MET * WORDEN HERGEBRUKT IN DE NIEUWE SITUATIE.

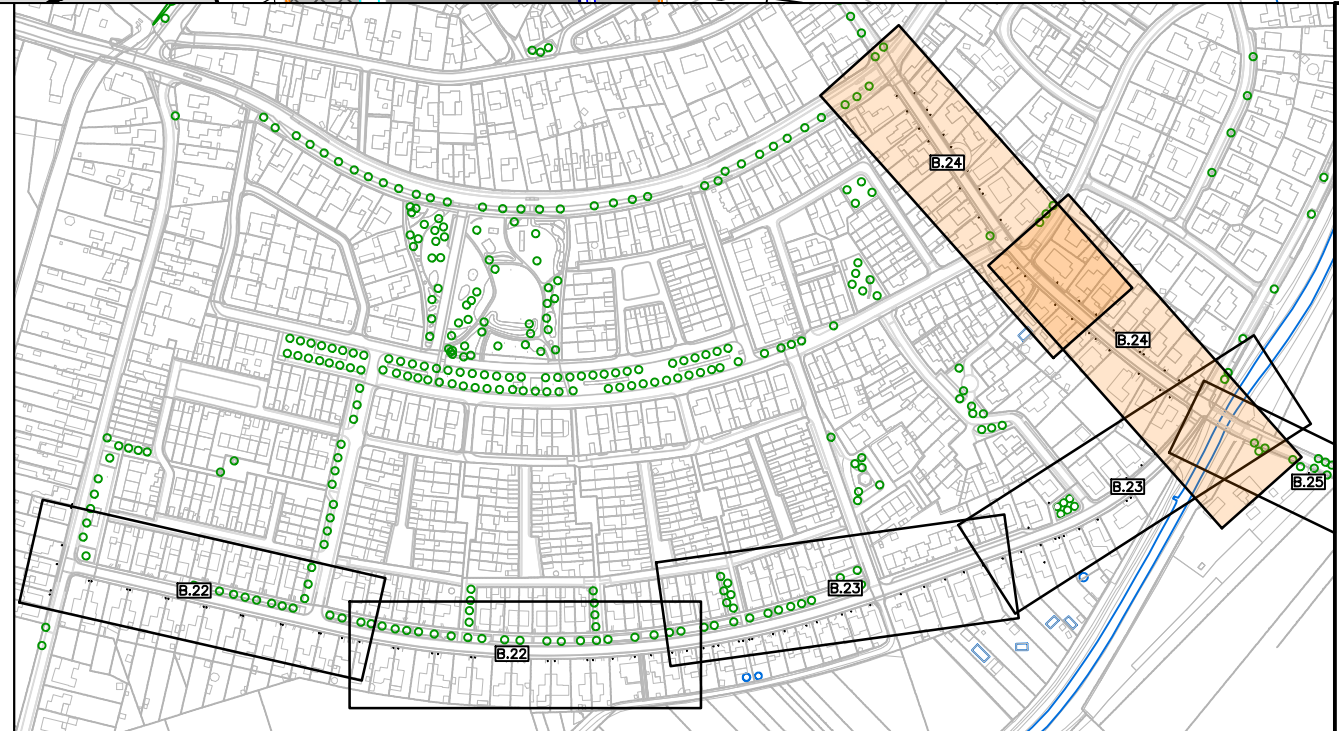

DEFINITIEF

PLANGROEP HEGGEN B.V.

project

HERINRICHTING HAVERTERWEG, RANDENBORGWEG

opdrachtgever

GEMEENTE ECHT—SUSTEREN

onderdeel

SITUATIE BEBORDING EN MARKERING

getekend

BB

schaal

1:200

datum

28 OKTOBER 2022

CD-bestand

G:\2021\21.071 - Herinrichting Haverterweg en Randenborgweg, Nieuwstad\02_Bebordingsplan\02_01\21.071 - B.dwg

Postbus 44

6120 AA Bort

tel: (046) 458 22 22

fax: (046) 458 02 88

internet: www.plangroep-heggen.nl

e-mail: info@plangroep-heggen.nl

21.071

B.24