
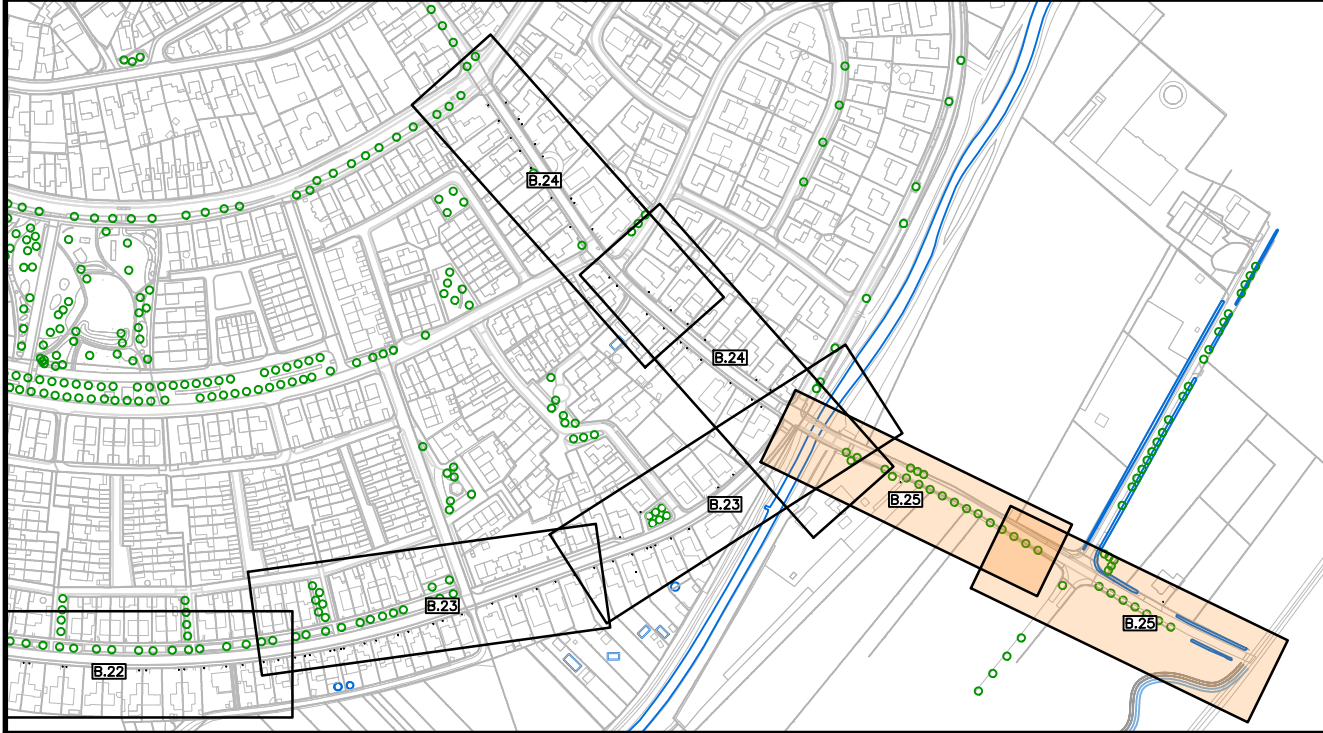


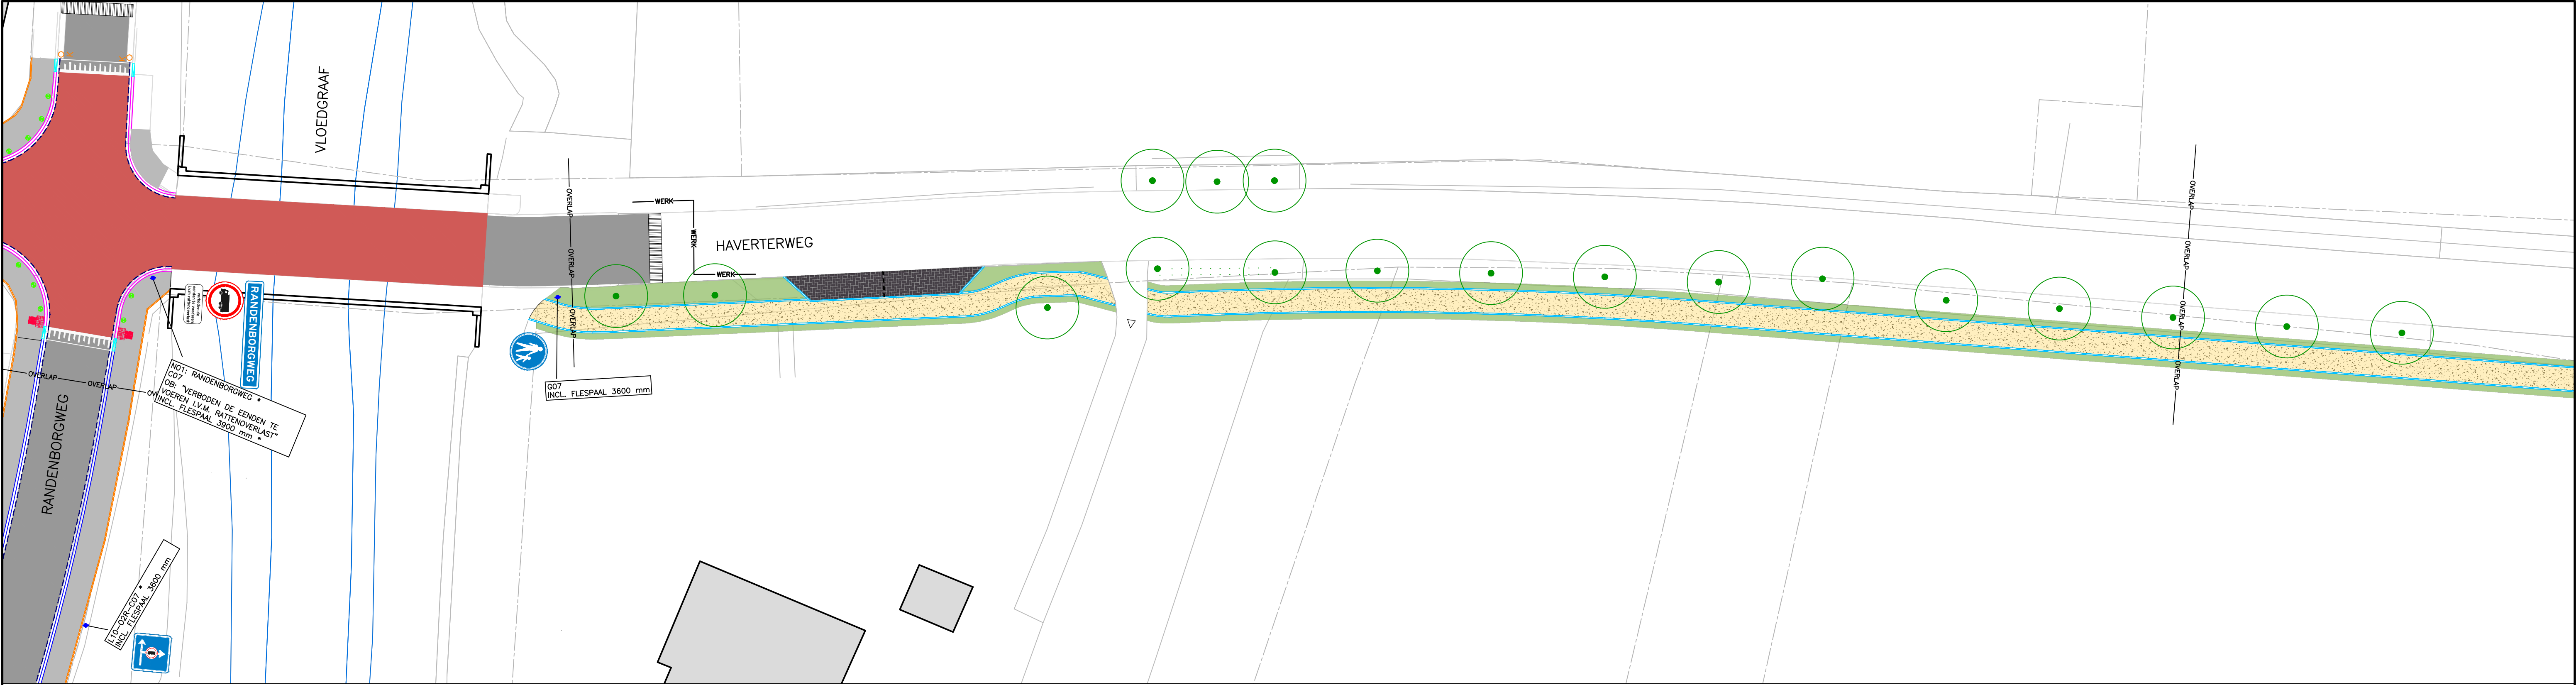

- BESTAADE BEBOUWING
- BESTAADE INRIT
- KADASTRALE GRENS
- WERKGRENS
- AANBRENGEN VERKEERSBORDPAAL INCL. BEBORDING

- BLOKMARKERING THERMOPLAST 500x500 mm
- DREMPELFIGURATIE MARKERING THERMOPLAST
- VERKEERSBORDEN KUNNEN WAAR MOGELIJK GECOMBINEERD WORDEN MET LICHTMASTEN HET VERLICHTINGSPLAN WORDT NADER BEPAALD.
- VERKEERSBORDEN EN VERKEERSBORDPALEN MET * WORDEN HERGEBRUIKT IN DE NIEUWE SITUATIE

DEFINITIEF

PLANGROEP HEGGEN B.V.

project	HERINRICHTING HAVERTERWEG, RANDENBORGWEG		21.071
opdrachtgever	GEMEENTE ECHT-SUSTEREN		
onderdeel	SITUATIE BEBORDING EN MARKERING		blad B.25
getekend	BB	schaal	1:250
gewijzigd		datum	28 OKTOBER 2022
CAD-bestand : G:\2021\21.071 - Herinrichting Haverterweg en Randenborgweg, Nieuwstadt\02. Bestektekeningen\02. DB\21.071 - B.dwg			
Parkweg 1A Postbus 44 6120 AA Born tel.: (046) 458 22 22 fax: (046) 458 02 88 Internet: www.plangroep-heggen.nl e-mail: info@plangroep-heggen.nl			