
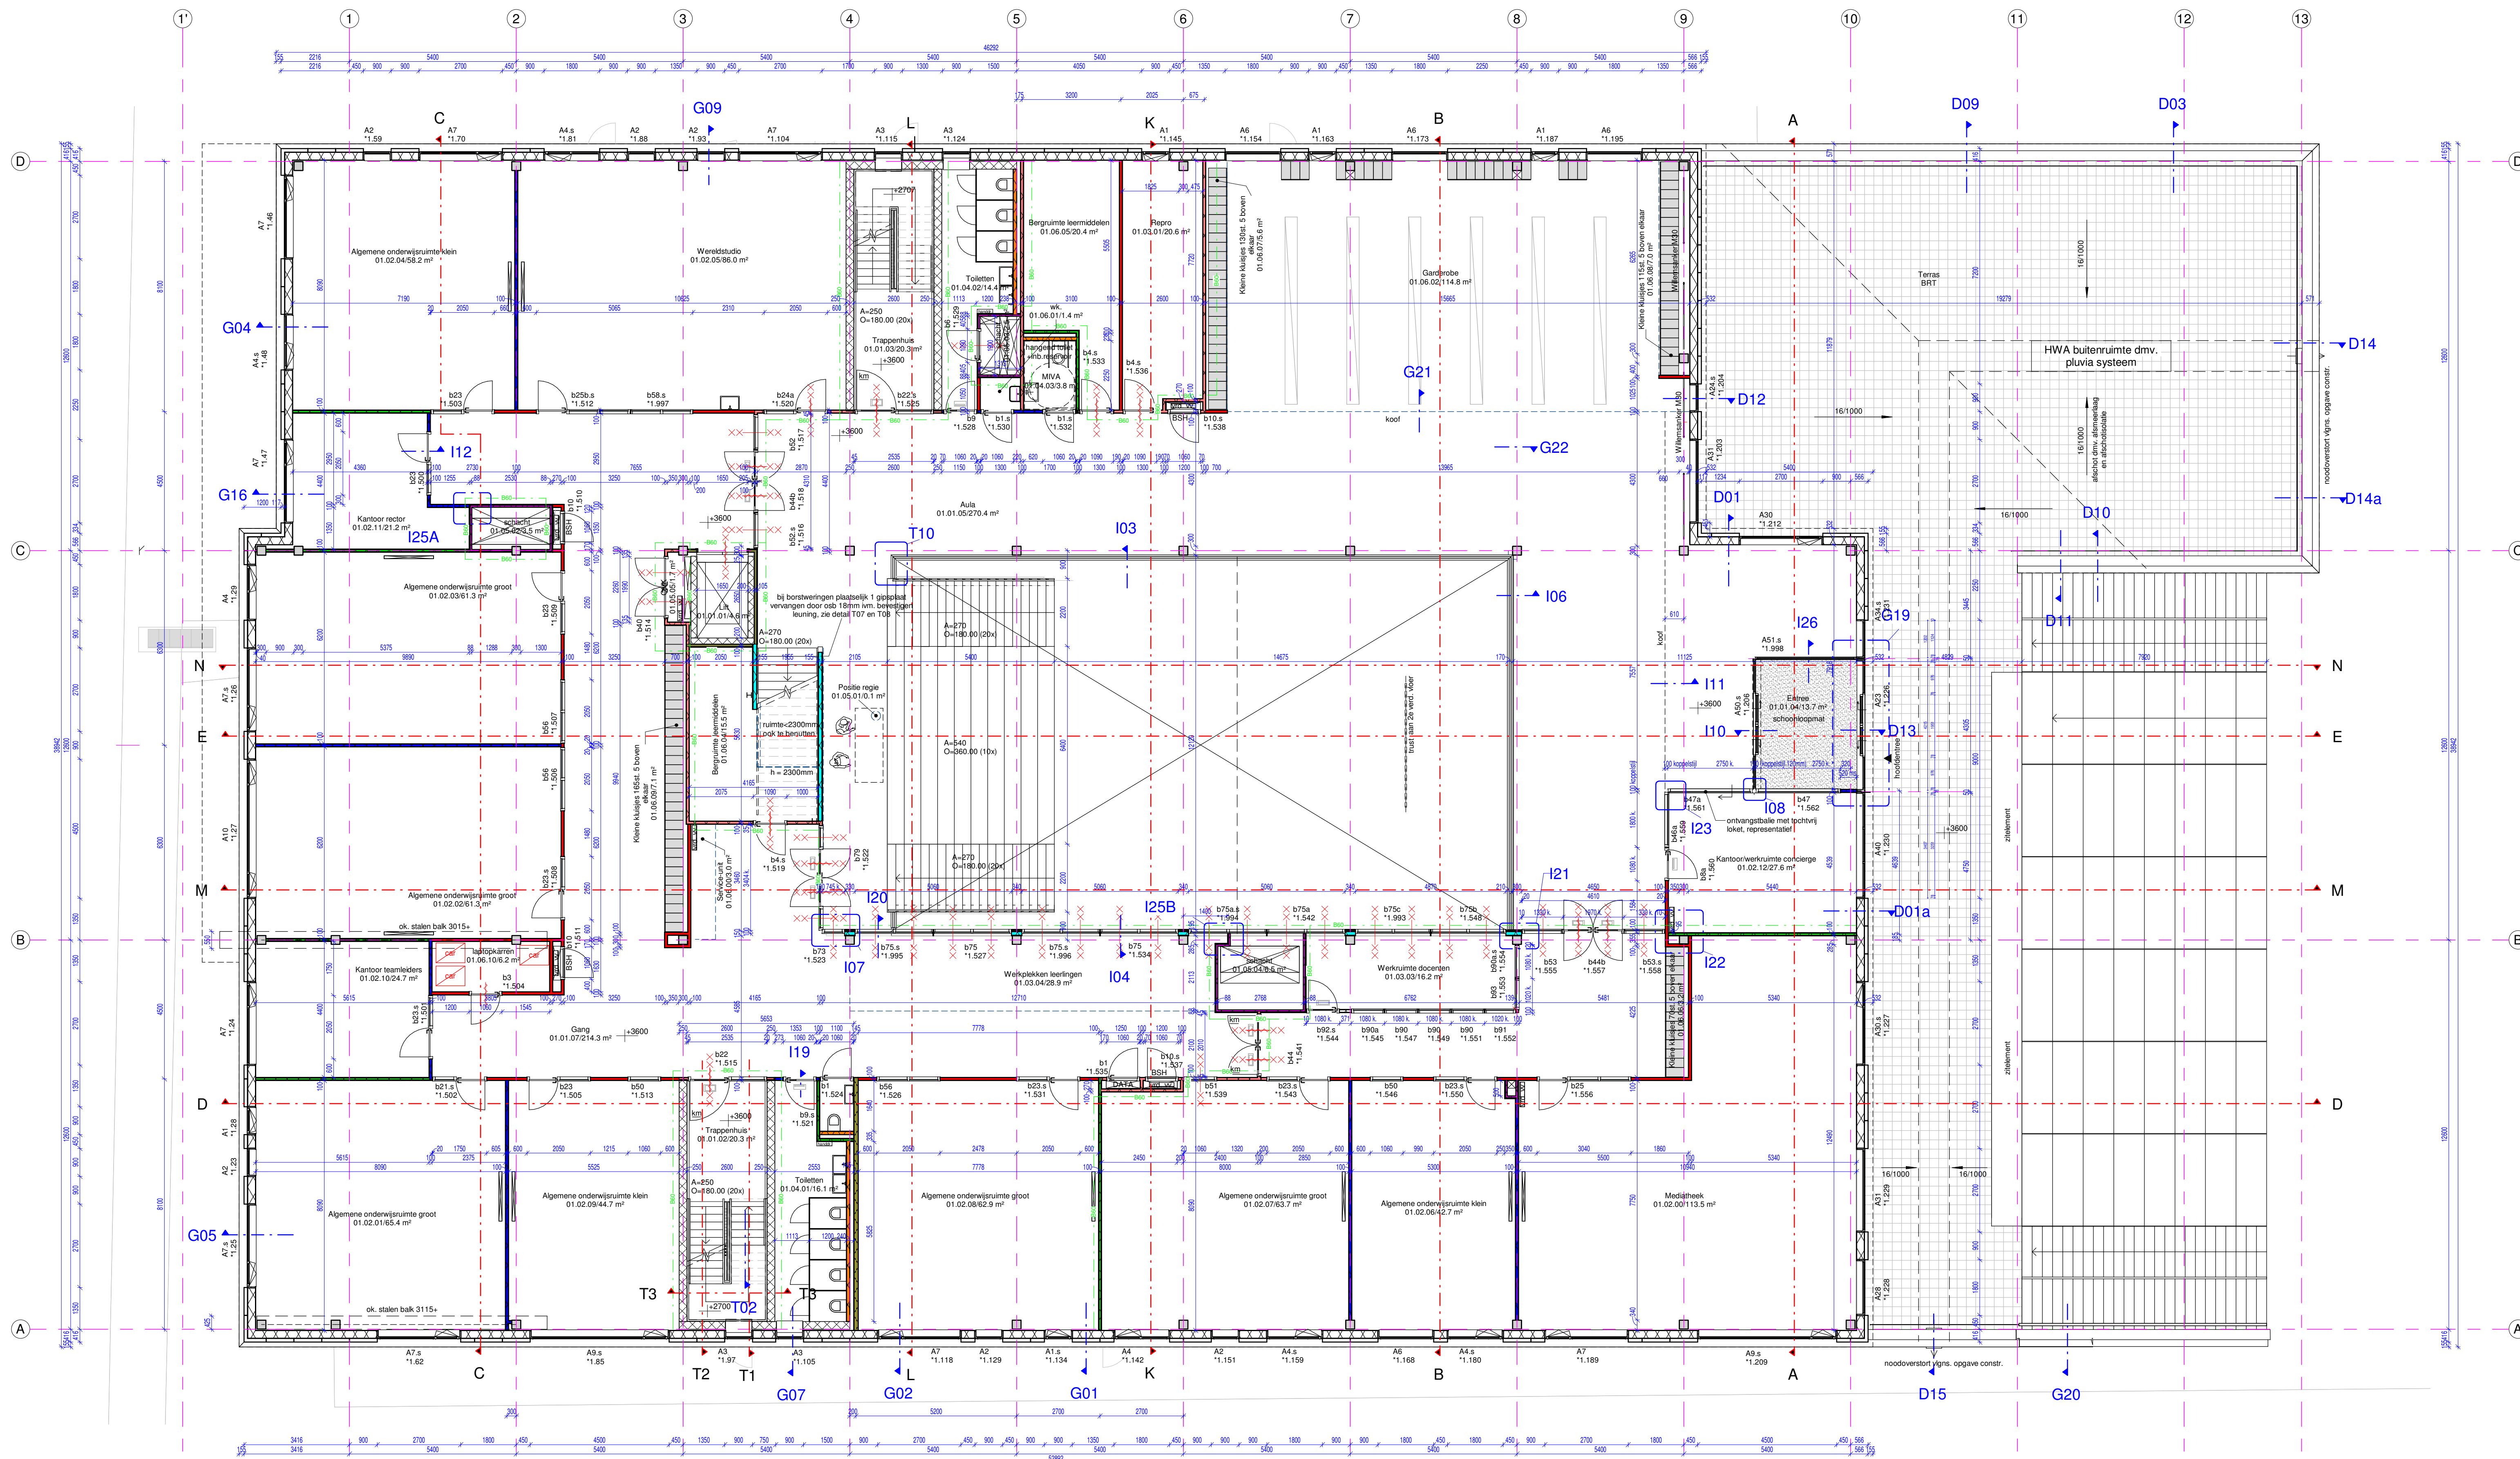
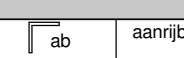
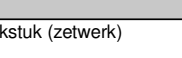


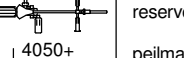

nummers	populaire naam	ruimtel functie	opmerking	opp.
01 eerste verdieping				
01.01.01	Lift	liftkooi / liftschacht		4,6 m²
01.01.02	Trappenhuis	vekeersruimte / vluchtrappehuis		20,3 m²
01.01.03	Trappenhuis	vekeersruimte / vluchtrappehuis		20,3 m²
01.01.04	Entree	vekeersruimte		13,7 m²
01.01.05	Aula	vekeersruimte		270,4 m²
01.01.07	Gang	vekeersruimte		214,3 m²
01.02.00	Mediatheek	verblijfsruimte		113,5 m²
01.02.01	Algemene onderwysruimte groot	verblijfsruimte		65,4 m²
01.02.02	Algemene onderwysruimte groot	verblijfsruimte		61,3 m²
01.02.03	Algemene onderwysruimte groot	verblijfsruimte		61,3 m²
01.02.04	Algemene onderwysruimte klein	verblijfsruimte		58,2 m²
01.02.05	Werkstudeo	verblijfsruimte		86,0 m²
01.02.06	Algemene onderwysruimte klein	verblijfsruimte		57,7 m²
01.02.07	Algemene onderwysruimte groot	verblijfsruimte		63,7 m²
01.02.08	Algemene onderwysruimte groot	verblijfsruimte		62,9 m²
01.02.09	Algemene onderwysruimte klein	verblijfsruimte		44,7 m²
01.02.10	Kantoor teamleiders	verblijfsruimte		24,7 m²
01.02.11	Kantoor rector	verblijfsruimte		21,2 m²
01.02.12	Kantoorvekeersruimte concierge	verblijfsruimte		27,6 m²
01.03.01	Repro	onbenoemde ruimte		20,6 m²
01.03.03	Werkruimte docenten	onbenoemde ruimte		16,2 m²
01.03.04	Werkplekken leerlingen	onbenoemde ruimte		28,9 m²
01.04.01	Toiletten	toilettruimte		16,1 m²
01.04.02	Toiletten	toilettruimte		14,4 m²
01.04.03	MIVA	integral toegankelijke toilettruimte		3,8 m²
01.04.04	Personeeltoilet	toilettruimte		1,3 m²
01.05.01	Positie regie	onbenoemde ruimte		0,1 m²
01.05.02	schacht	schacht		3,5 m²
01.05.03	schacht	schacht		2,5 m²
01.05.04	schacht	schacht		6,5 m²
01.05.05	OVK	technische ruimte		1,7 m²
01.06.00	Service-unit	onbenoemde ruimte		3,0 m²
01.06.01	yk	onbenoemde ruimte		1,4 m²
01.06.02	Garderobe	vekeersruimte		114,8 m²
01.06.04	Begruimte leermiddelen	onbenoemde ruimte		15,5 m²
01.06.05	Begruimte leermiddelen	onbenoemde ruimte		20,4 m²
01.06.06	Kleine Kustjes 70st. 5 boven elkaar	-		3,2 m²
01.06.07	Kleine Kustjes 130st. 5 boven elkaar	-		5,8 m²
01.06.08	Kleine Kustjes 115st. 5 boven elkaar	-		7,0 m²
01.06.09	Kleine Kustjes 165st. 5 boven elkaar	-		7,1 m²
01.06.10	laptopkaren	onbenoemde ruimte		6,2 m²

BINNENWANDEN								
Groupieringen en kartonnen	Eie D n T A		Minimale R _w lab.	Tegestapte wand	Eigenschappen toegest.			
	mm	deur	deur		R _w in dB	WBDO		
 verlijp-verlijp basis	39	48	47	GF100 D05 D53 1.5 (wand 60)	49	30 min.		
 verlijp-verlijp privacy	43	48	45	GF100 ECO D53 302.2 A (wand 129)	57	60 min.		
 verlijp-verlijp keker basis	25	25	31	GF100 D05 D53 1.5 (wand 60)	49	30 min.		
 verlijp-verlijp keker privacy	31	38	47	GF100 D05 D53 1.5 (wand 60)	49	30 min.		
 breukversterkte wand 50 min. WBDO	31	38	47	GF100 D05 D53 1.5 (wand 60)	49	30 min.		
Specifieke ruimtes								
 muziek-verkeer	52	60	60	GF150 ECO D53 100 2.2 A (wand 128)	56	60 min.		
 vade-verlijp verkeer	52	60	60	GF205 ECO D53 757.2 AA	62	60 min.		
 vade-verlijp verkeer	52	60	60	GF205 ECO D53 455.45 AA (wand 159)	60	60 min.		
 schied-verlijp	25	25	31	GF100 D53 1.5 (wand 15)	40	30 min.		
 spiegel-verlijp	31	31	39	2 x 12 mm glas op 25 mm draagbalk + 40 mm steenwol schotzachte (35kg/m³) = 87.5mm	40	30 min.		
 opslag boxen	52	60	60	GF100 D53 100 2.2 A (wand 128)	56	60 min.		
 voorzetwand standaard	nt	nt	nt	GF113 D53 V 100 1 (voorzetwand)	nt	nt		
 voorzetwand sandwich	nt	nt	nt	GF113 D53 V 100 1 (voorzetwand)	nt	nt		

SYMBOLEN	
	beton
	prefab
	isolatie
	houtsk
	metse
	kaikza
	afwerk
	stalen
	half tra
	ondoo
	straat
	beton
	Schock
	Houtsk
	voorz

4	5	6	7	8
betonnen wand / fundering vloer vlgns opg. constr. prefab betonnen wand / fundering vloer vlgns opg. constr. isolatie: Rc volgens LCC rapport handboekbouw element. Rc volgens EPC rapport betonnen vloer vlgns Rc materiaalstaat kalcdarmen 20mm alwker/vloer, d=20mm		sans-beveiliging dm. hoekstaal (zetwerk) reservering stalling fets, middels rek peilmast tw. pel = 0 koelzuig, v.v. draai-keppasam		WBDO = 30min. brandwerend, 2 richtingen deur, zelfsluitend deur, zelfsluitend WBDO = 30min. brandwerend deur, zelfsluitend WBDO = 60min. brandwerend brandwerend 30min. WBDO brandwerend 60min. WBDO
stalen kolom betongvulde vlgns. opgave constructeur half trapstapen beglazing ondoorzichtige gevelsede beglazing straatwerk fetsstelling (type ribt) betongelg de en bestrating buiten (type ribt) Schoonloopteam Houten binnenkruis, met aangegeven da draairichting en de krom voeren van glasloze, de deur is een vleekwennende (kn)		grens bestemming keukensysteem (aanbouwkeuken) daakconstructie, toegang gebouwt		brandwerend / steekruis brandwerend / brandmerkcentrale pu (deels) 30 min. brandwerend bi > bu (EW), zie gewelkt. pu (deels) 30 min. brandwerend bu > bi (EW, el), zie gewelkt. pu (deels) 30 min. brandwerend bu > bi (EW, el, el), zie gewelkt vuilwagenaanduiding, zie rapportage brandveiligheidsadviseur Nuoman
		optastplaats kooktoestel / vaatwasser / spoelbak optastplaats koelkast / wasdroger / wasmachine		material / objectcode = peilmast tw. vloerpel, zie kleur en materiaalstaat

[illegible][illegible]

ONDERLEGGERS Voor constructie-, installatie-, interieur- en landschapstek, zie tek. van hiernaast genoemde partijen. Onderleggers BIM model: Peil=0 is <u>500mm</u> +NAP (= bk. afgew. beg. gr. vloer)		• Installaties : geen onderlegger • Constructie : <i>rd.v.d. 14.5.2020</i> • Interieur, mvt. : geen onderlegger • Landschap, mvt. : <i>dwg gemeente "VO_Concept"; datum ontkeno</i>	
OPDRACHTGEVER:		PROJECTLEIDING:	
Leonardo College Leiden		Zenzo	
Postbus 9032		Postbus 2634	
2300 PA Leiden		3800 GD Amersfoort	
071-576 82 02		033 - 453 59 54	
PROJECT:		TEKENWERK:	
Leonardo College		N30	
Toldersdijk te Leiden		Dorpstraat 78 2631 CV Noorderp 085 - 4013985	
ONDERDEEL:		 INNOVATIVE DESIGN AND ENGINEERING	
Plattegrond, 1e verdieping, P=3600+		ARCHITECT: Ector Hoogstad Postbus 818 3000 AV Rotterdam 010 - 440 2121 FORMAAT H'B: GET: GECONTR:	
		A1+ 594'1050 IIV SCHAAL: DATUM: 1:100 18.12.2020	
		TEK. STATUS: TEK. NR. DEFINITIEF UQ 101	