


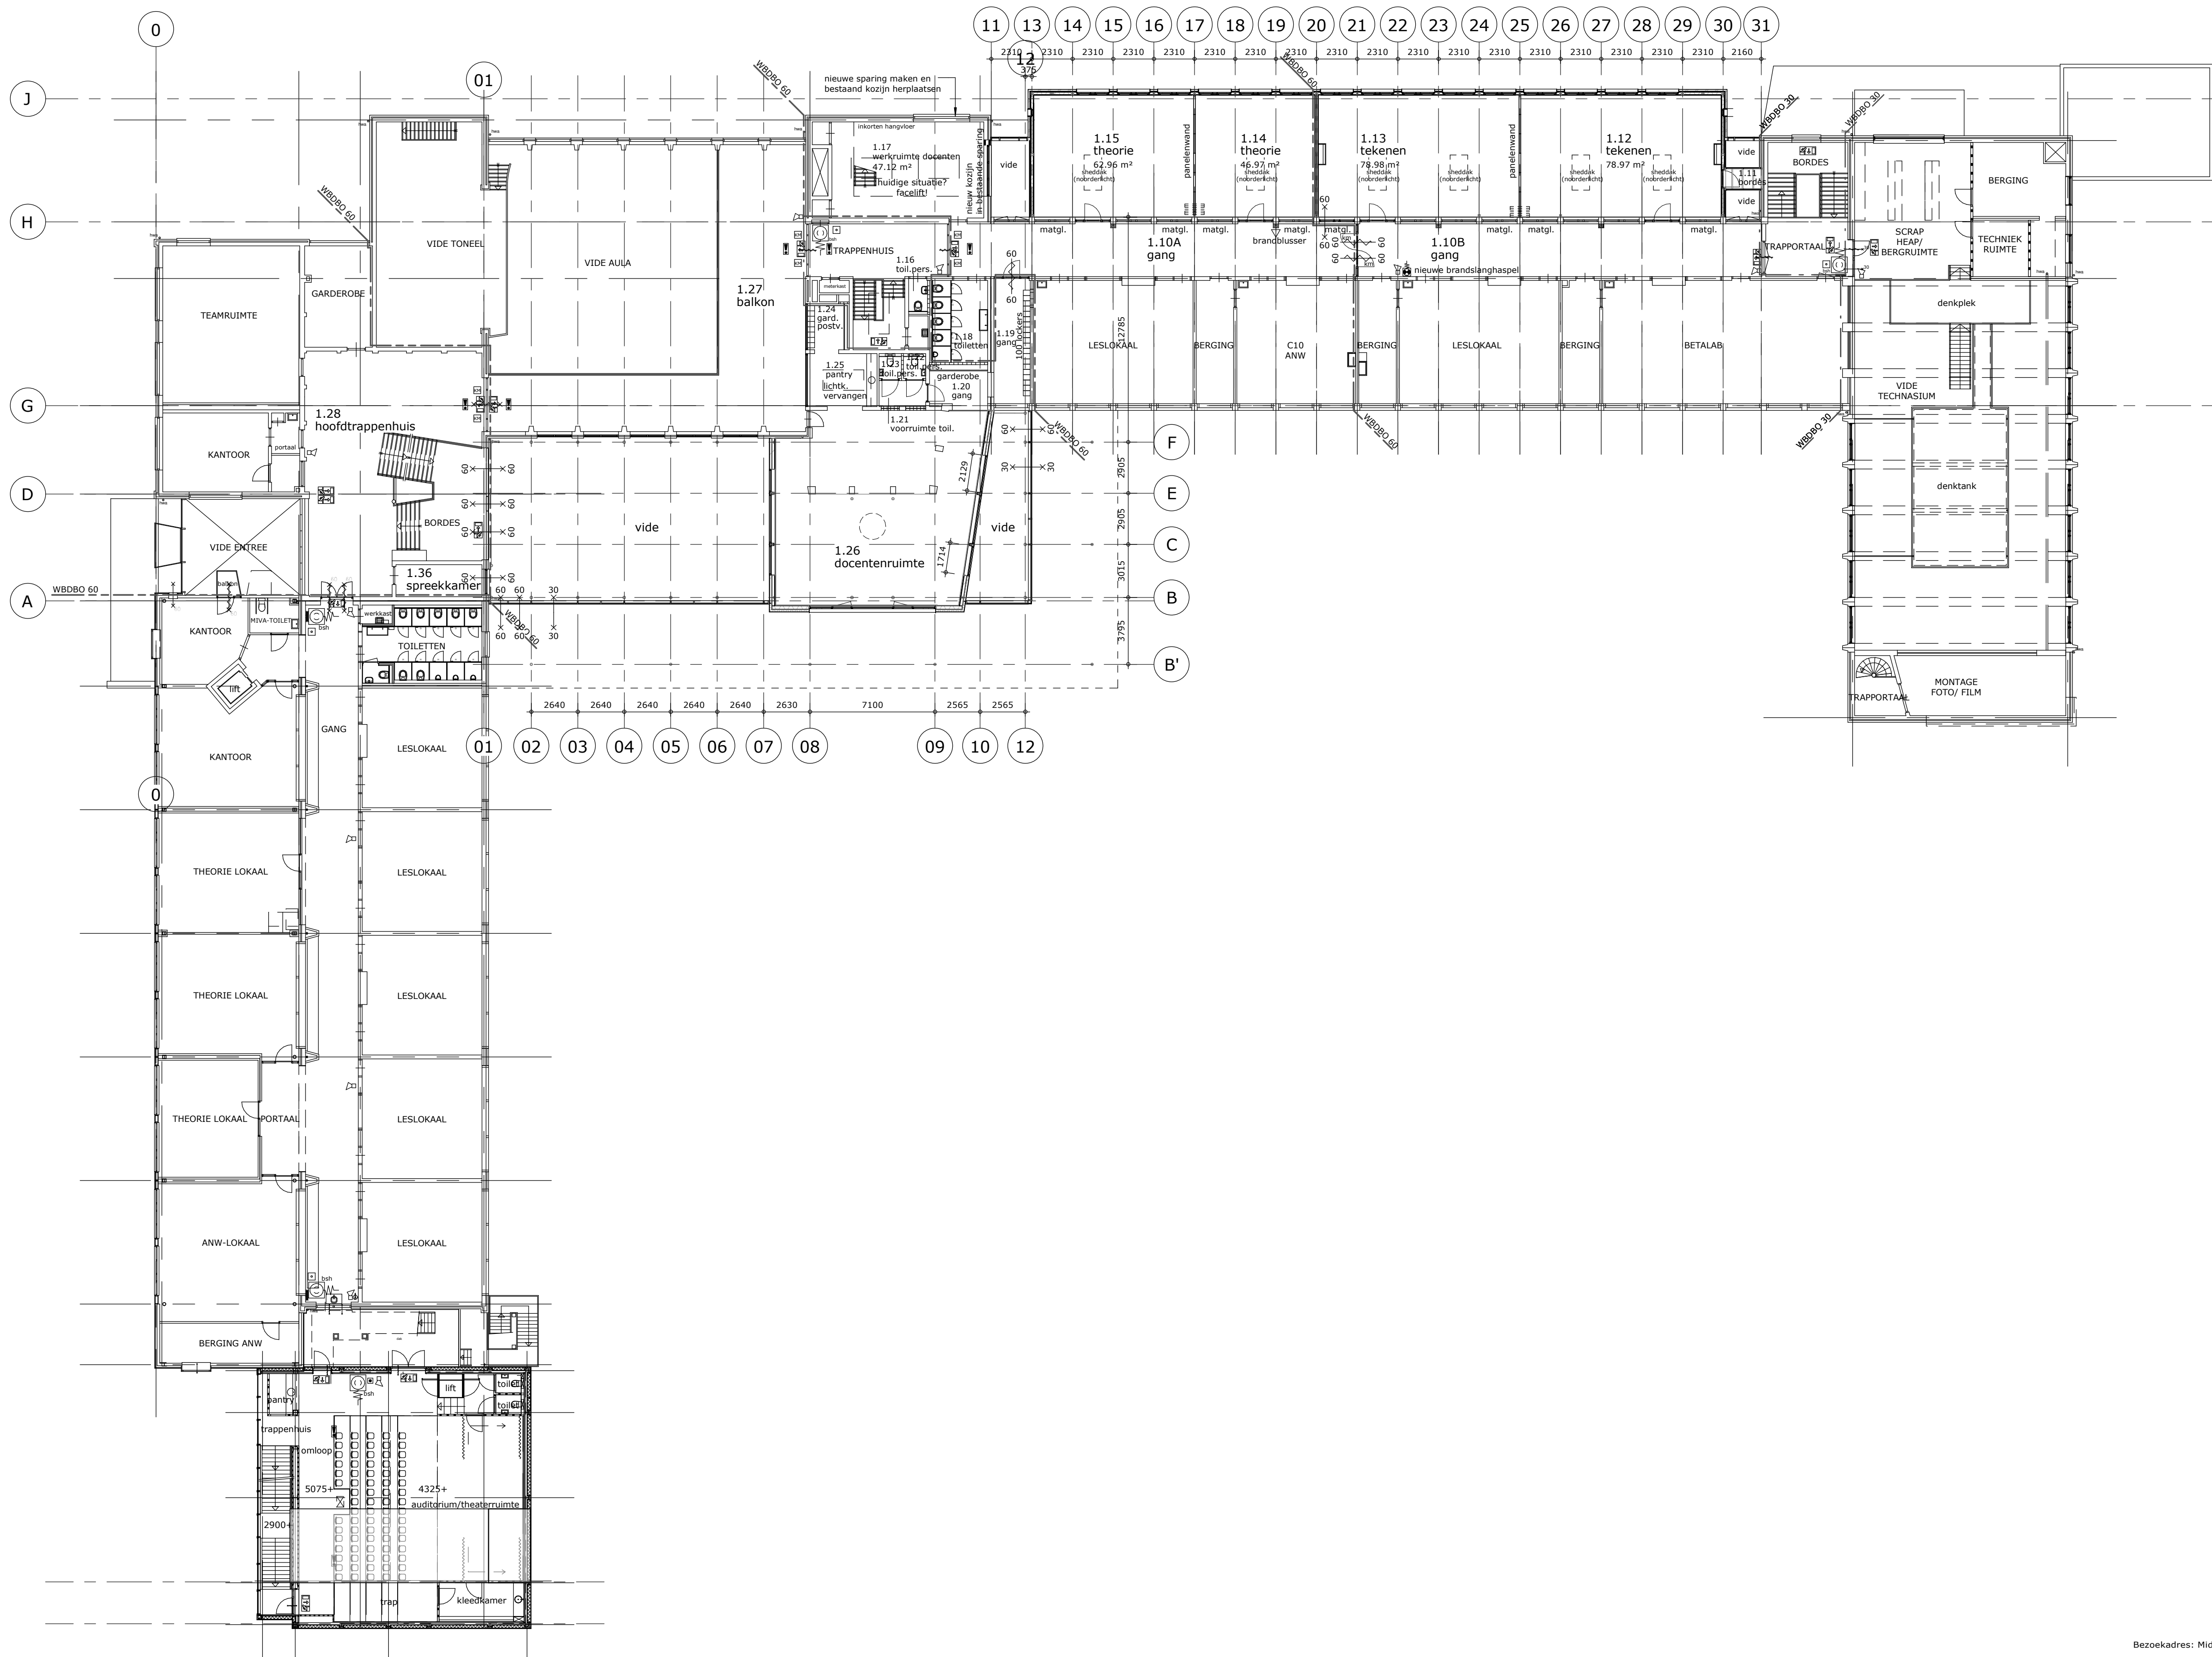

RENVOOI ALGEMEEN PLATTEGRONDEN


- hwa hemelwaterafvoer
- mk meterkast
- A01 kozijnmerk buiten
- bh01 kozijnmerk binnen
- g glasopening in deur
- Kruipkruik kruipluik

- Opmerkingen
- startpunt lagenmaat = Peil
 - koppenmaat = 110 mm
 - lagenmaat = 62,5 mm
 - afm.noodoverstort volgens opgave constructeur
 - sanitaire ruimten voorzien van waterdichte vloer- en wandafwerking, conform Bb. artikel 3.28
 - de uitwendige scheidingsconstructie heeft geen openingen die breder zijn dan 0,01m, conform Bb. afdeling 3.17
 - zie voor zaken uit de regelgeving het schrijven Toets Bouwbesluit d.d. 27-02-2015

RENVOOI BRANDVEILIGHEID

- \$ deur, van deze zijde, zonder losse hulpmiddelen te openen
- W-30.20.7 brandslanghaspelkast (opbouw) met handbrandmelder
- B-30.20.7 brandslanghaspelkast (inbouw) met handbrandmelder
- △ brandblusser
- aanduiding armatuur vluchtweg, conform NEN EN 1838
- aanduiding armatuur uitgang, conform NEN EN 1838
- 30 min - - - begrenzing brandcompartment 30 minuten WBDBo
- 60 min - - - begrenzing brandcompartment 60 minuten WBDBo
- ☒ ruimte voorzien van noodverlichting, conform NEN EN 1838
- km kleefmagneet
- ! ruimte voorzien van rookmelders
- zelfsluitend
- 30 30 minuten WBDBo + zelfsluitend, conform NEN 6068
- 60 60 minuten WBDBo + zelfsluitend, conform NEN 6068
- 30 30 minuten WBDBo, conform NEN 6068
- 60 60 minuten WBDBo, conform NEN 6068
- BMC brandmeldcentrale, conform NEN 2535
- positieslow-whoop signaalgever
- leutelkleuis/sleutelbuis

- Opm.:
- ontruimingsinstallatie, conform NEN 2575
 - hoofd draagconstructie heeft een brandwerendheid van ...minuten
 - hoofd draagconstructie heeft een gereduceerde brandwerendheid van .. minuten.
 - zie vuurlastberekening ...
 - zie voor constructies de constructietekeningen
 - zie voor installaties de installatie(ontwerp)tekeningen

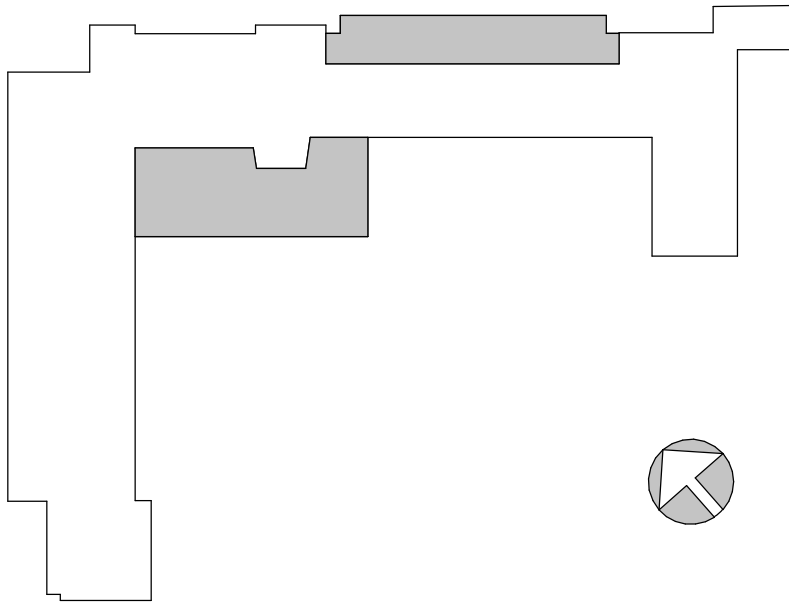

Bezoekadres: Middelburgseweg 1a Postadres: Postbus 37, 2740 AA Waddinxveen Telefoon: 0182 - 394344 Web: www.toposarchitecten.nl

PROJECT Uitbreiding Da Vinci Collge Kagerstraat te Leiden

OPDRACHT Da Vinci College te Leiden

PLANFASE bouwaanvraag

TEKENING Plattegrond 1e verdieping nieuw

GETEKEND pl

SCHAAL	DATUM	GEWIJZIGD	PROJECTNR	TEKENINGNR
1 : 200	27-02-2015		1324	3.13