


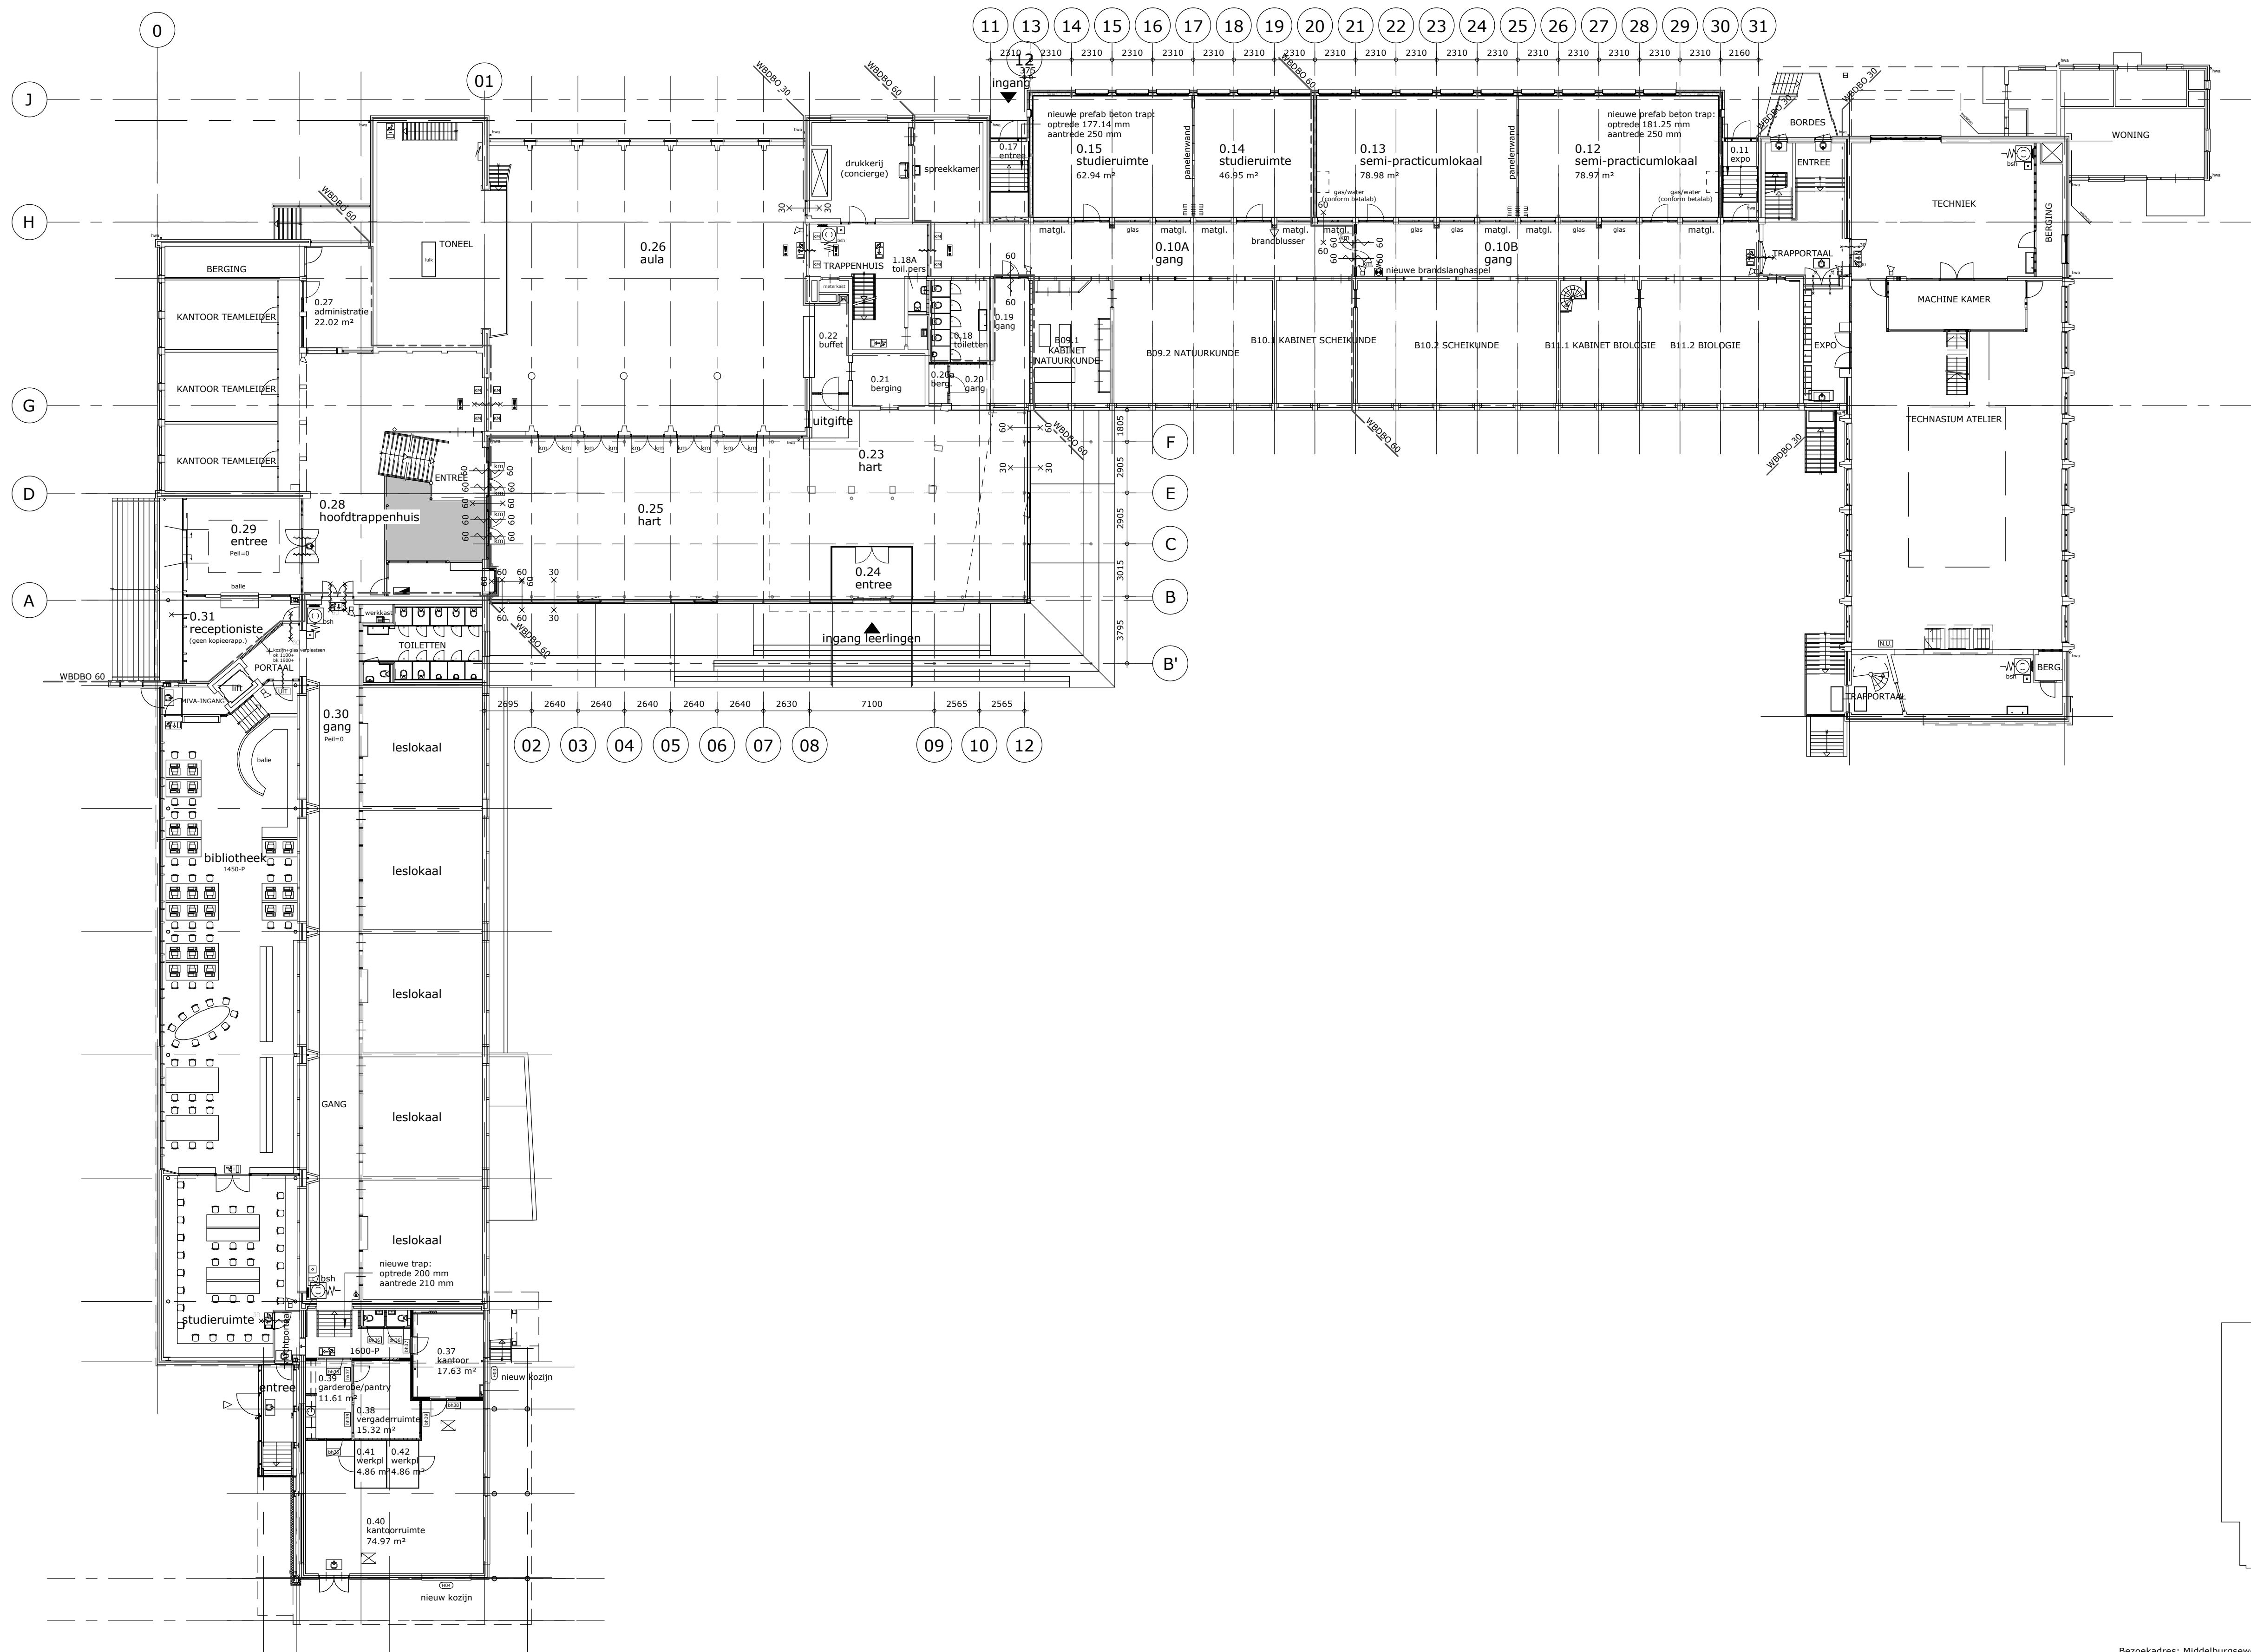

RENNOOI ALGEMEEN PLATTEGRONDEN


- hwa hemelwaterafvoer
- mk meterkast
- A01 kozijnmerk buiten
- bh01 kozijnmerk binnen
- g glasopening in deur
- km kruipluik

Opmerkingen
- startpunt lagenmaat = Peil
- koppenmaat = 110 mm
- lagenmaat = 62,5 mm
- afm.noodoverstort volgens opgave constructeur
- sanitaire ruimten voorzien van waterdichte vloer- en wandafwerking, conform Bb. artikel 3.28
- de uitwendige scheidingsconstructie heeft geen openingen die breder zijn dan 0,01m, conform Bb. afdeling 3.17
- zie voor zaken uit de regelgeving het schrijven
Toets Bouwbesluit d.d. 27-02-2015

RENNOOI BRANDVEILIGHEID

- \$ deur, van deze zijde, zonder losse hulpmiddelen te openen
- W-30.20.7 brandslanghaspelkast (opbouw) met handbrandmelder
- BH-30.20.7 brandslanghaspelkast (inbouw) met handbrandmelder
- △ brandblusser
- aanduiding armatuur vluchtweg, conform NEN EN 1838
- aanduiding armatuur uitgang, conform NEN EN 1838
- 30 min - - - begrenzing brandcompartiment 30 minuten WBDDBO
- 60 min - - - begrenzing brandcompartiment 60 minuten WBDDBO
- ☒ ruimte voorzien van noodverlichting, conform NEN EN 1838
- km kleefmagneet
- ! ruimte voorzien van rookmelders
- zelfsluitend
- 30 min - - - 30 minuten WBDDBO + zelfsluitend, conform NEN 6068
- 60 min - - - 60 minuten WBDDBO + zelfsluitend, conform NEN 6068
- 30 min - - - 30 minuten WBDDBO, conform NEN 6068
- 60 min - - - 60 minuten WBDDBO, conform NEN 6068
- BMC brandmeldcentrale, conform NEN 2535
- positieslow-whoop signaalgever
- sluutelkluis/sleutelbuis

Opm.:
- ontruimingsinstallatie, conform NEN 2575
- hoofd draagconstructie heeft een brandwerendheid van ...minuten
- hoofd draagconstructie heeft een gereduceerde brandwerendheid van .. minuten.
- zie vuurlastberekening ...
- zie voor constructies de constructietekeningen
- zie voor installaties de installatie(ontwerp)tekeningen

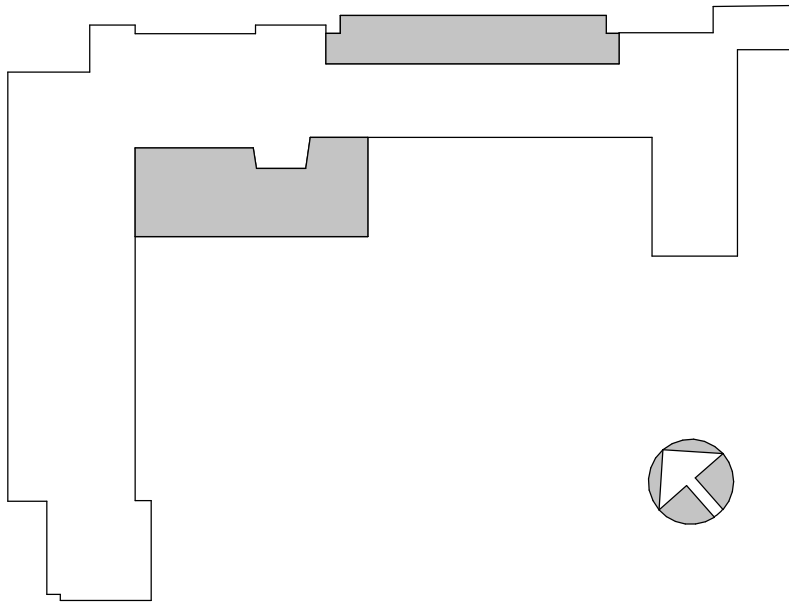

Bezoekadres: Middelburgseweg 1a Postadres: Postbus 37, 2740 AA Waddinxveen Telefoon: 0182 - 394344 Web: www.toposarchitecten.nl

PROJECT **Uitbreiding Da Vinci Collge Kagerstraat te Leiden**

OPDRACHT **Da Vinci College te Leiden**

PLANFASE **bouwaanvraag**

TEKENING **Plattegrond begane grond nieuw**

GETEKEND **pl**

SCHAAL	DATUM	GEWIJZIGD	PROJECTNR	TEKENINGNR
1 : 200	27-02-2015		1324	3.12