


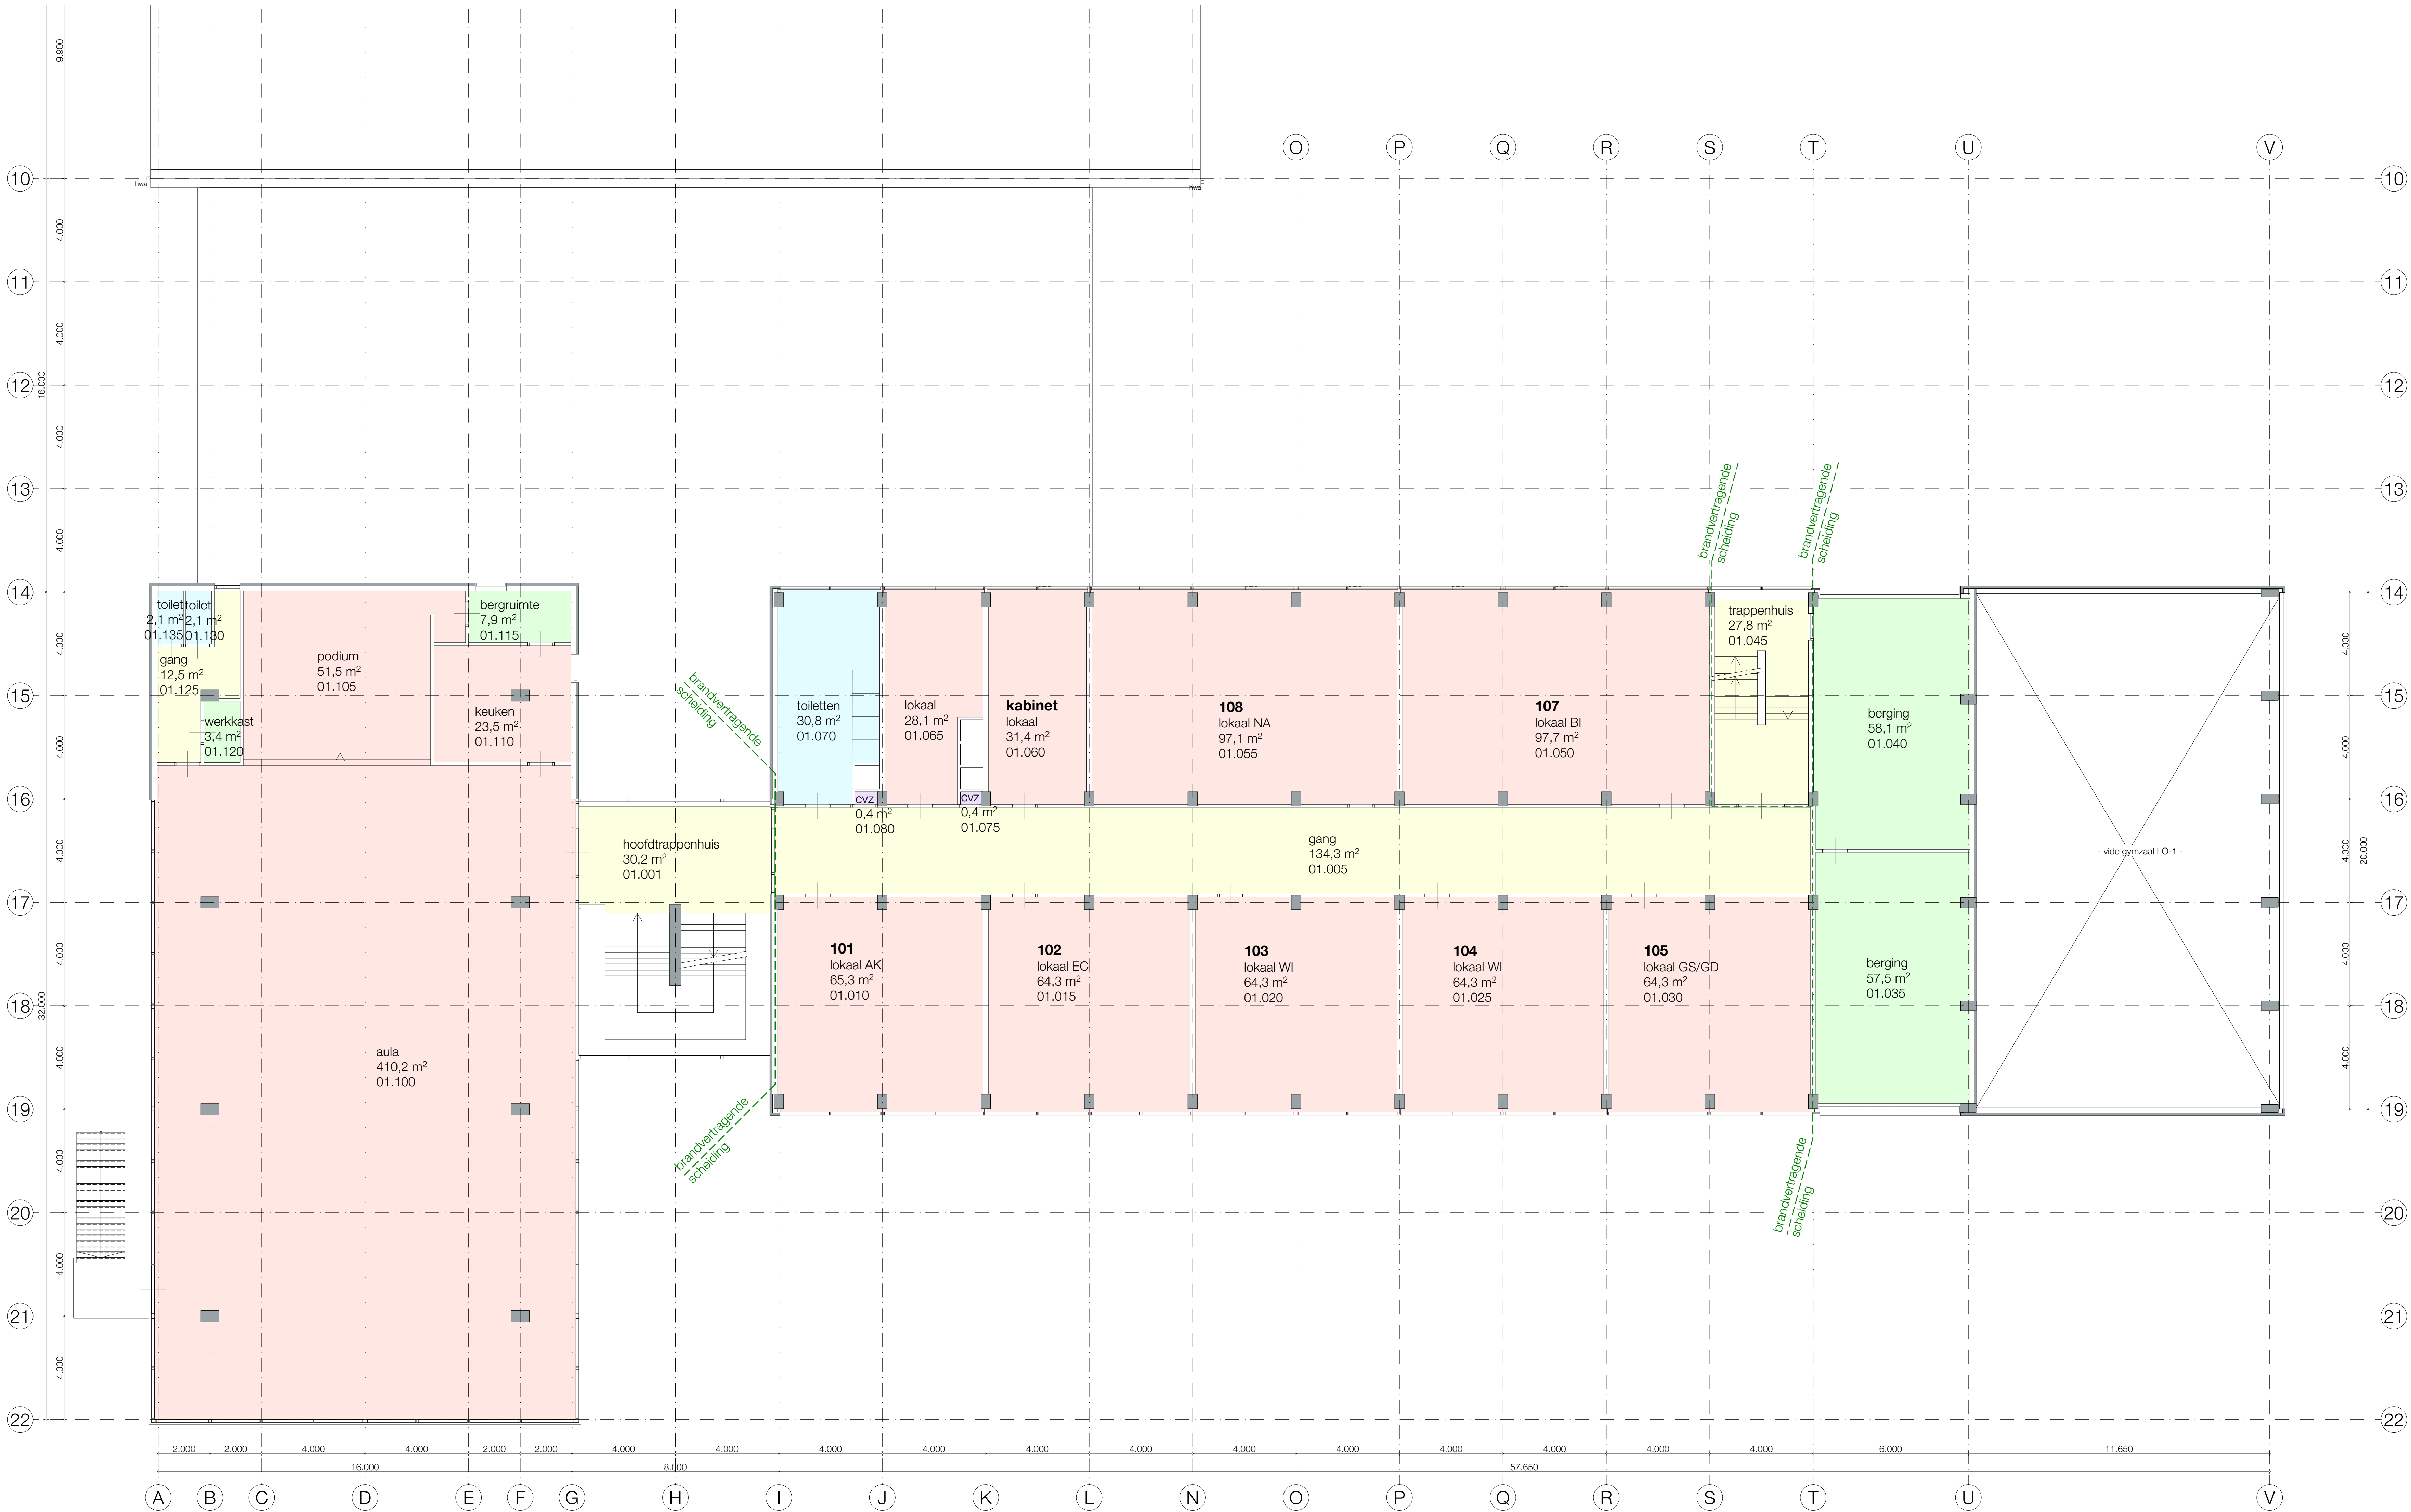

1e verdieping

ruimtestaat 1e verdieping				
verdieping	techn. nr.	ruimte naam	ruimtenummer	oppervlak (m2)
1e verdieping				
	01.001	hoofdtrappenhuis		30,2
	01.005	gang		134,3
	01.010	lokaal AK	101	65,3
	01.015	lokaal EC	102	64,3
	01.020	lokaal WI	103	64,3
	01.025	lokaal WI	104	64,3
	01.030	lokaal GS/GD	105	64,3
	01.035	berging		57,5
	01.040	berging		58,1
	01.045	trappenhuis		27,8
	01.050	lokaal BI	107	97,7
	01.055	lokaal NA	108	97,1
	01.060	lokaal	kabinet	31,4
	01.065	lokaal		28,1
	01.070	toiletten		30,8
	01.075	cvz		0,4
	01.080	cvz		0,4
	01.100	aula		410,2
	01.105	podium		51,5
	01.110	keuken		23,5
	01.115	bergruimte		7,9
	01.120	werkkast		3,4
	01.125	gang		12,5
	01.130	toilet		2,1
	01.135	toilet		2,1
				1.429,5 m²

ruimtecategorieën

- verblijfsruimte
- verkeersruimte
- toilet ruimte
- kleedruimte
- bergruimte
- technische ruimte

opdrachtgever : SCOL		maatvoering in het werk controleren	
		gen. :	
		gen. :	
		gen. :	05-02-2019
project : Bestaande toestand schoolgebouw Vijf Melian 137 Leiden		datum :	23-01-2019
		tek. nr. :	A0
ontwerper : Plattegronden 1e Verdieping theorielokalen		schaal :	1:100
		versie :	
		tek. nr. :	