



| ruimtestaat kelder |            |            |              |                |
|--------------------|------------|------------|--------------|----------------|
| verdieping         | techn. nr. | ruimtenaam | ruimtenummer | oppervlak (m2) |
| kelder             | -1.001     | cv-ruimte  |              | 81,7           |
|                    | -1.005     | cv-ruimte  |              | 42,9           |
|                    |            |            |              | 124,6 m²       |

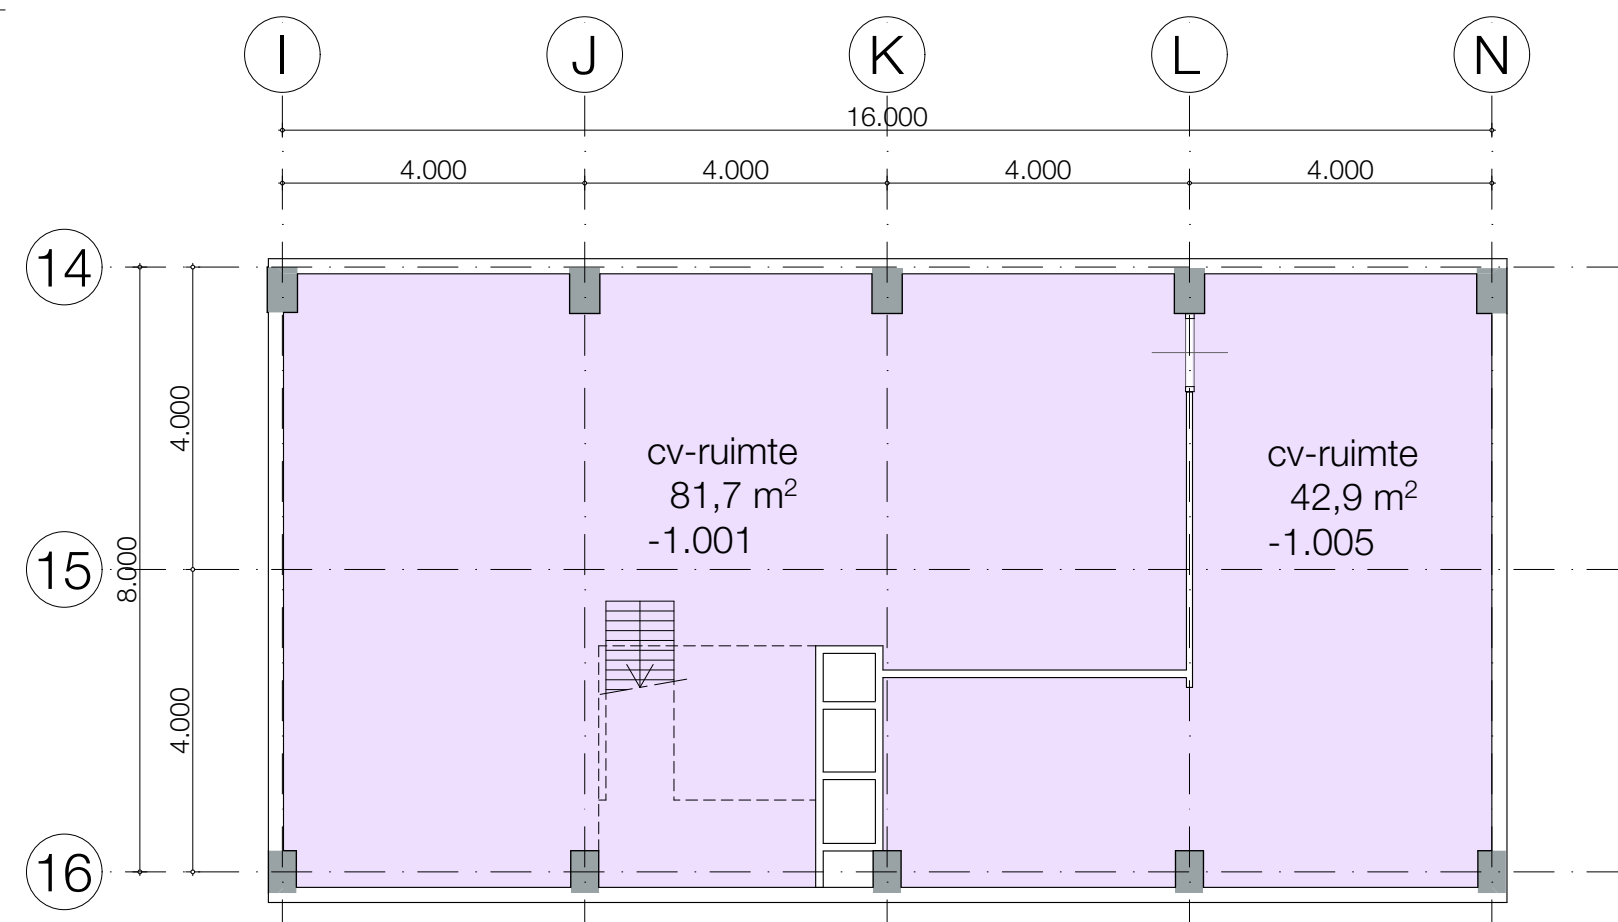

kelder

voor praktijkruimten zie tekening BST-02

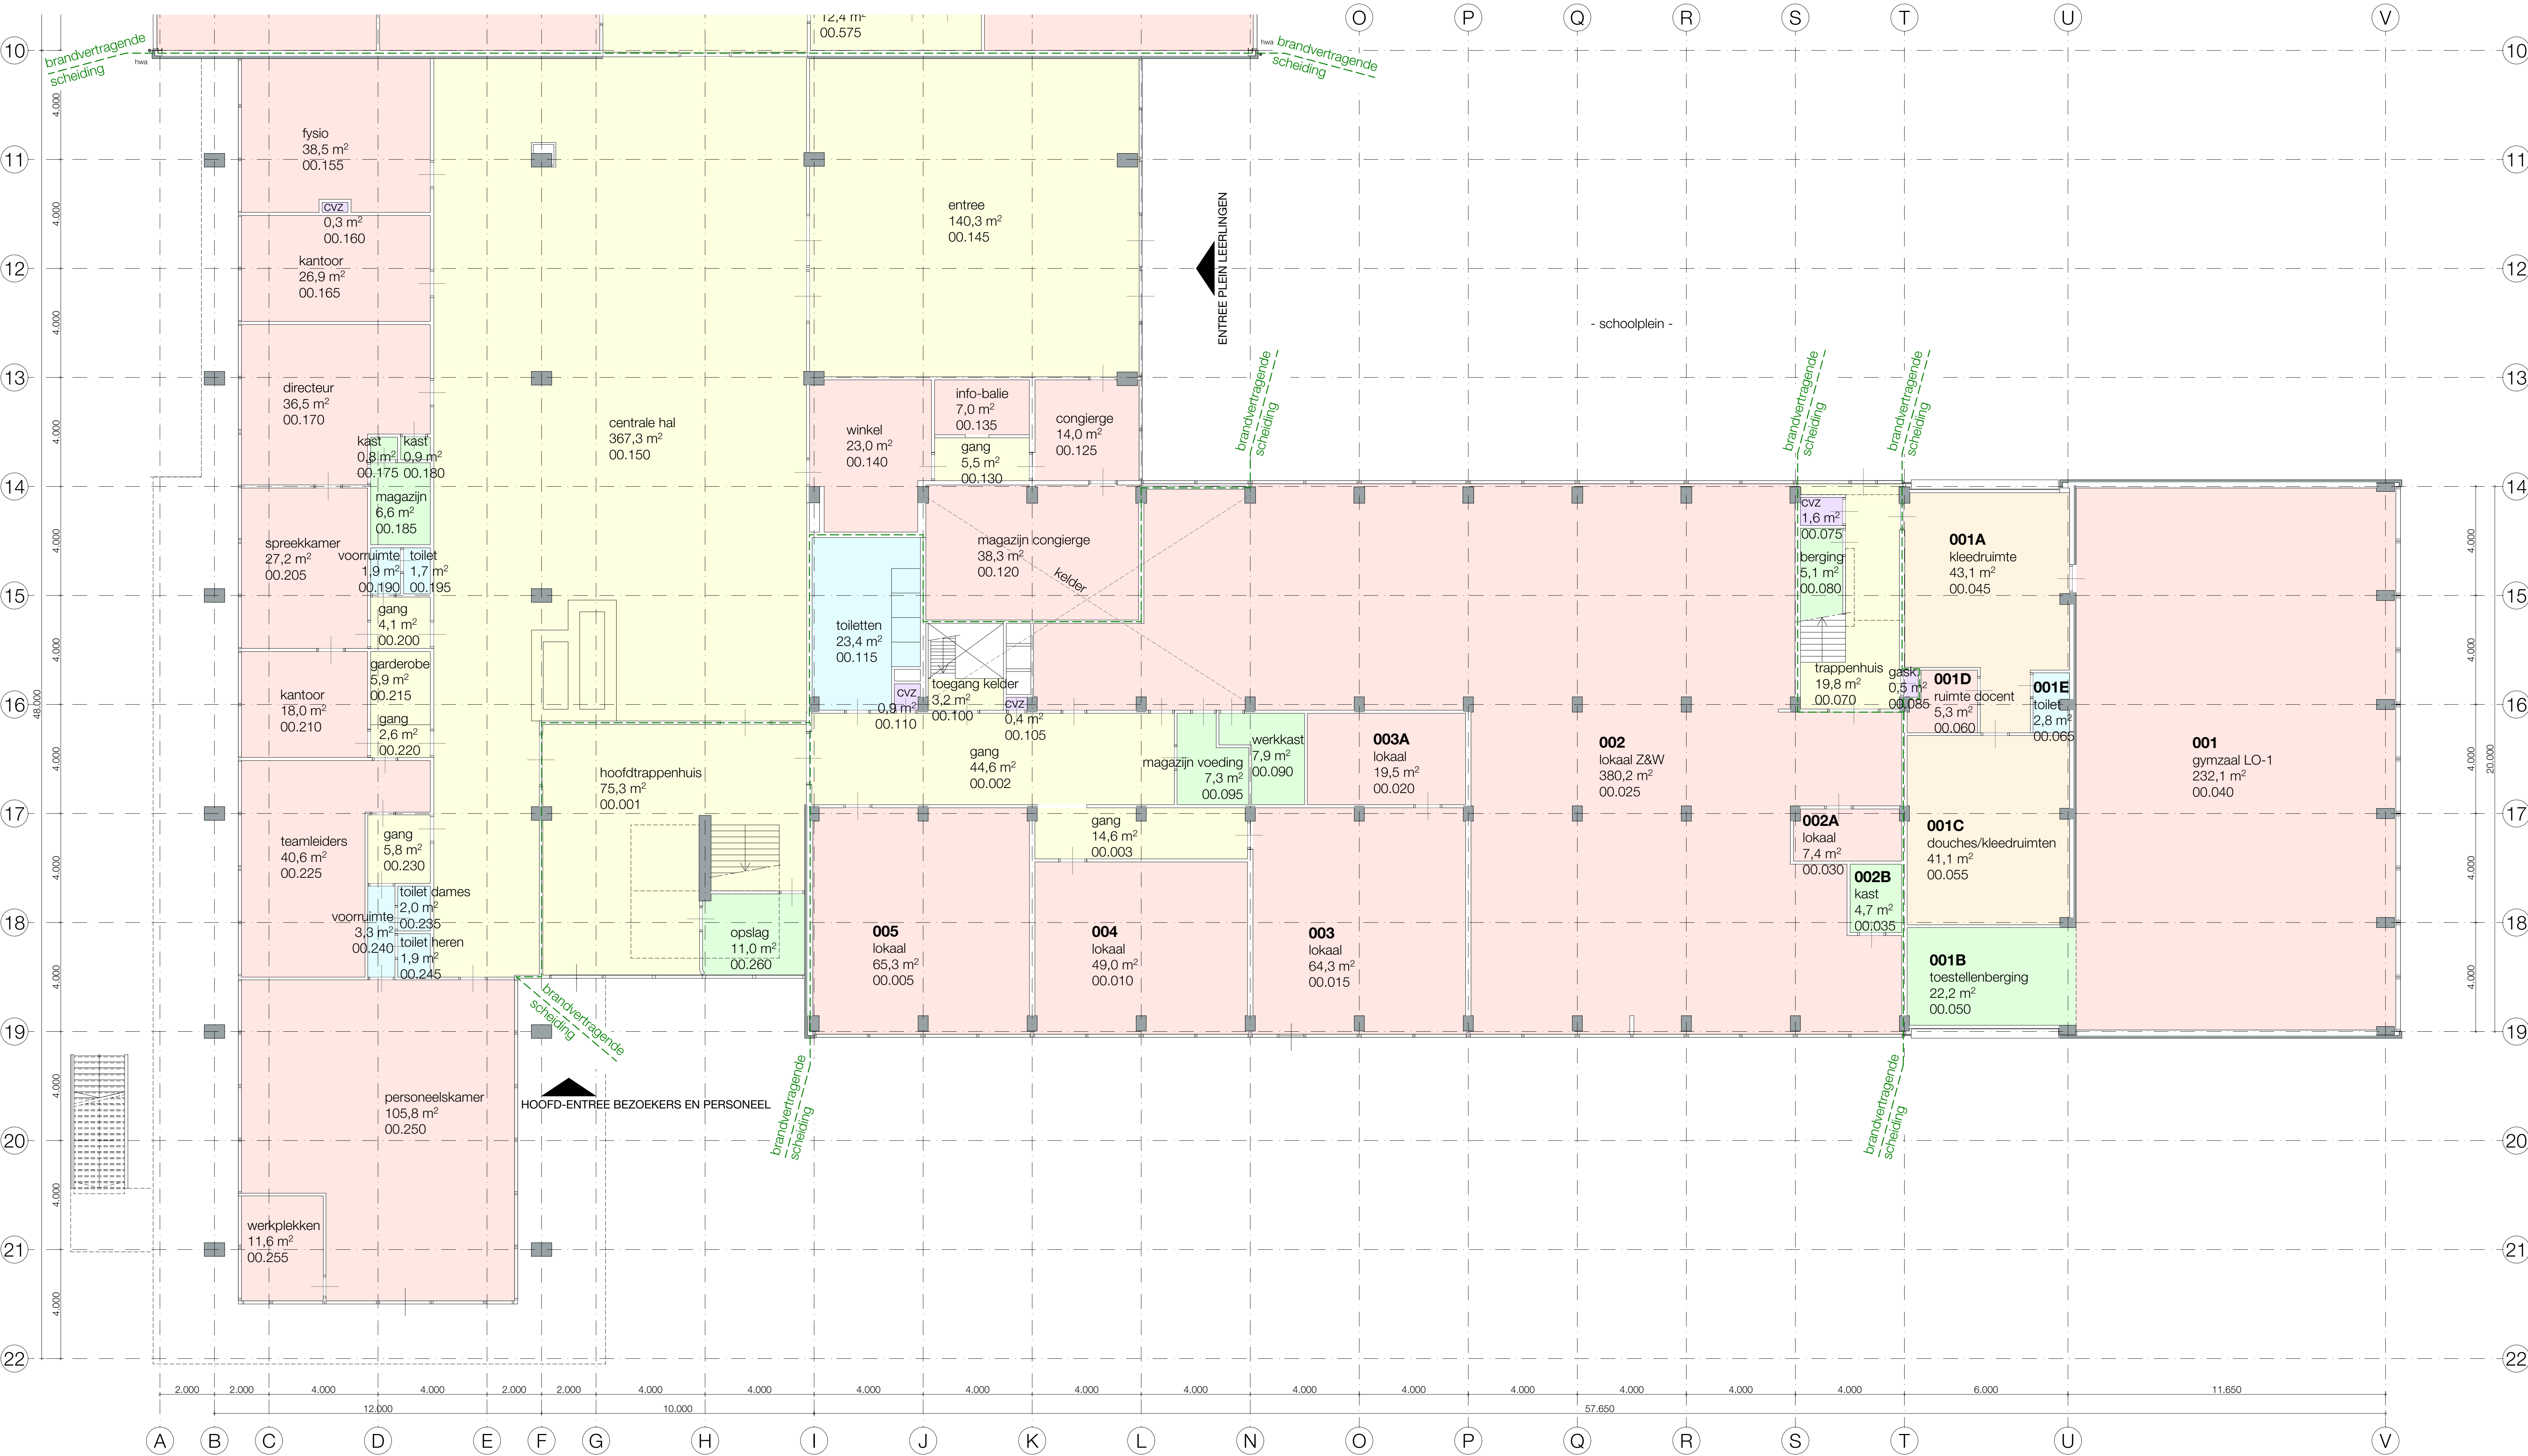

begane grond theorielokalen

| ruimtestaat begane grond |            |                      |              |                |
|--------------------------|------------|----------------------|--------------|----------------|
| verdieping               | techn. nr. | ruimtenaam           | ruimtenummer | oppervlak (m2) |
| begane grond             | 00.001     | hoofdtreppenhu       |              | 75,3           |
|                          | 00.002     | gang                 |              | 44,6           |
|                          | 00.003     | gang                 |              | 14,6           |
|                          | 00.005     | lokaal               | 005          | 65,3           |
|                          | 00.010     | lokaal               | 004          | 49,0           |
|                          | 00.015     | lokaal               | 003          | 64,3           |
|                          | 00.020     | lokaal               | 003A         | 19,5           |
|                          | 00.025     | lokaal Z&W           | 002          | 380,2          |
|                          | 00.030     | lokaal               | 002A         | 7,4            |
|                          | 00.035     | kast                 | 002B         | 4,7            |
|                          | 00.040     | gymzaal LO-1         | 001          | 232,1          |
|                          | 00.045     | kleedruimte          | 001A         | 43,1           |
|                          | 00.050     | toestellenberging    | 001B         | 22,2           |
|                          | 00.055     | douches/kleedruimten | 001C         | 41,1           |
|                          | 00.060     | ruimte docent        | 001D         | 5,3            |
|                          | 00.065     | toilet               | 001E         | 2,8            |
|                          | 00.070     | trappenhuis          |              | 19,8           |
|                          | 00.075     | cvz                  |              | 1,6            |
|                          | 00.080     | berging              |              | 5,1            |
|                          | 00.085     | gask                 |              | 0,5            |
|                          | 00.090     | werkkast             |              | 7,9            |
|                          | 00.095     | magazijn voeding     |              | 7,3            |

| ruimtestaat begane grond |            |                    |              |                |
|--------------------------|------------|--------------------|--------------|----------------|
| verdieping               | techn. nr. | ruimtenaam         | ruimtenummer | oppervlak (m2) |
| begane grond             | 00.100     | toegang kelder     |              | 3,2            |
|                          | 00.105     | cvz                |              | 0,4            |
|                          | 00.110     | cvz                |              | 0,9            |
|                          | 00.115     | toiletten          |              | 23,4           |
|                          | 00.120     | magazijn congierge |              | 38,3           |
|                          | 00.125     | congierge          |              | 14,0           |
|                          | 00.130     | gang               |              | 5,5            |
|                          | 00.135     | info-balle         |              | 7,0            |
|                          | 00.140     | winkel             |              | 23,0           |
|                          | 00.145     | entree             |              | 140,3          |
|                          | 00.150     | centrale hal       |              | 367,3          |
|                          | 00.155     | fysio              |              | 38,5           |
|                          | 00.160     | cvz                |              | 0,3            |
|                          | 00.165     | kantoort           |              | 26,9           |
|                          | 00.170     | directeur          |              | 36,5           |
|                          | 00.175     | kast               |              | 0,8            |
|                          | 00.180     | kast               |              | 0,9            |
|                          | 00.185     | magazijn           |              | 6,6            |
|                          | 00.190     | vooruimte          |              | 1,9            |
|                          | 00.195     | toilet             |              | 1,7            |

| ruimtestaat begane grond |            |                         |              |                |
|--------------------------|------------|-------------------------|--------------|----------------|
| verdieping               | techn. nr. | ruimtenaam              | ruimtenummer | oppervlak (m2) |
| begane grond             | 00.200     | gang                    |              | 4,1            |
|                          | 00.205     | spreekkamer             |              | 27,2           |
|                          | 00.210     | kantoort                |              | 18,0           |
|                          | 00.215     | garderobe               |              | 5,9            |
|                          | 00.220     | gang                    |              | 2,6            |
|                          | 00.225     | teamleiders             |              | 40,6           |
|                          | 00.230     | gang                    |              | 5,8            |
|                          | 00.235     | toilet dames            |              | 2,0            |
|                          | 00.240     | vooruimte               |              | 3,3            |
|                          | 00.245     | toilet heren            |              | 1,9            |
|                          | 00.250     | personeelskamer         |              | 105,8          |
|                          | 00.255     | werkplekken             |              | 11,6           |
|                          | 00.260     | opslag                  |              | 11,0           |
|                          | 00.300     | gang                    |              | 297,0          |
|                          | 00.305     | gang                    |              | 15,2           |
|                          | 00.310     | gang                    |              | 15,7           |
|                          | 00.320     | gang                    |              | 15,5           |
|                          | 00.325     | gang                    |              | 20,2           |
|                          | 00.330     | lokaal E&O              | 006          | 159,6          |
|                          | 00.335     | lokaal                  | 006A         | 63,4           |
|                          | 00.340     | magazijn                |              | 9,2            |
|                          | 00.345     | magazijn                |              | 8,5            |
|                          | 00.350     | toiletten               |              | 20,1           |
|                          | 00.355     | magazijn                |              | 7,9            |
|                          | 00.360     | toiletten               |              | 30,0           |
|                          | 00.370     | lokaal                  | 007          | 78,8           |
|                          | 00.375     | overlooplokaal          |              | 30,3           |
|                          | 00.380     | teamkamer               |              | 31,2           |
|                          | 00.385     | magazijn/opslag         |              | 158,8          |
|                          | 00.390     | gang                    |              | 216,6          |
|                          | 00.395     | lokaal DR/MU            | 008          | 158,8          |
|                          | 00.400     | lokaal                  | 009          | 199,0          |
|                          | 00.405     | magazijn/opslag         |              | 22,9           |
|                          | 00.410     | magazijn/opslag         |              | 15,2           |
|                          | 00.415     | lokaal                  | 010A         | 78,5           |
|                          | 00.420     | gang                    |              | 23,7           |
|                          | 00.425     | lokaal HA/TE            | 010          | 196,4          |
|                          | 00.430     | gas- en zuurstof        |              | 4,7            |
|                          | 00.435     | flessen                 |              | 3,5            |
|                          | 00.440     | lokaal TH               | 011          | 94,6           |
|                          | 00.445     | lokaal PIE              | 012          | 378,8          |
|                          | 00.450     | gang                    | 013          | 72,3           |
|                          | 00.455     | afzuig installatie      |              | 14,0           |
|                          | 00.460     | machinale houtbewerking | 014A         | 79,1           |
|                          | 00.465     | magazijn/opslag         | 014B         | 9,3            |
|                          | 00.470     | lokaal BWI              | 014          | 349,0          |
|                          | 00.475     | docent                  | 014D         | 17,3           |
|                          | 00.480     | magazijn/opslag         | 114C         | 30,2           |
|                          | 00.490     | lokaal                  | 015          | 78,7           |
|                          | 00.495     | lokaal MA/CKV           | 016          | 87,5           |
|                          | 00.500     | gang                    |              | 5,3            |
|                          | 00.505     | toilet                  |              | 1,4            |
|                          | 00.510     | toilet                  |              | 1,4            |
|                          | 00.515     | kantoort                |              | 12,0           |
|                          | 00.520     | lokaal HBR              | 017          | 176,9          |
|                          | 00.525     | magazijn                |              | 11,7           |
|                          | 00.530     | magazijn                |              | 10,8           |
|                          | 00.535     | schakeruimte            |              | 6,9            |
|                          | 00.540     | magazijn                |              | 11,9           |
|                          | 00.545     | afwas/spoelkruiken      |              | 42,0           |
|                          | 00.550     | restaurant              | 018          | 97,1           |
|                          | 00.555     | kleedruimte heren       |              | 13,9           |
|                          | 00.560     | kleedruimte dames       |              | 15,9           |
|                          | 00.565     | MVA toilet              |              | 3,3            |
|                          | 00.570     | toilet                  |              | 1,3            |
|                          | 00.575     | entree resto            |              | 12,4           |
|                          | 01.485     | opslag gereedschap      | 104E         | 30,2           |

ruimtecategorieën

- verblijfsruimte
- verkeersruimte
- toilet ruimte
- kleedruimte
- bergruimte
- technische ruimte

|                                                                  |  |                                      |            |
|------------------------------------------------------------------|--|--------------------------------------|------------|
| opdrachtgever : SCOL                                             |  | maatschappij in het werk controleren |            |
|                                                                  |  | gen. :                               |            |
|                                                                  |  | gen. :                               | 05-09-2019 |
| project : Bestaande toestand schoolgebouw Vijf Melian 137 Leiden |  | datum :                              | 23-01-2019 |
|                                                                  |  | schaal :                             | A0         |
| ontwerper : Plattegronden Begane grond theorielokalen            |  | teken. :                             | 1:100      |
|                                                                  |  | tek. nr. :                           |            |