

FIG.1 – SCHEMA BRANDALARM ZIE: V2–V4

FIG. 2 – SCHEMA VENTILATIE KANTINE ZIE: V5–V6


FIG.3 – SCHEMA NACHT/AVOND VERLICHTING ZIE: V1–V3

FIG.4 – SCHEMA VENTILATIE LOK.3–103, EN 17–117 ZIE: V1–V3


FIG.5 – SCHEMA VENTILATIE LOK.18–118,EN 4–104 ZIE: V1–V3


LOK.22–122,EN 30–130 ZIE: V2–V4


FIG.6 – SCHEMA VENTILATIE LOK. 204–210 ZIE: V2–V4

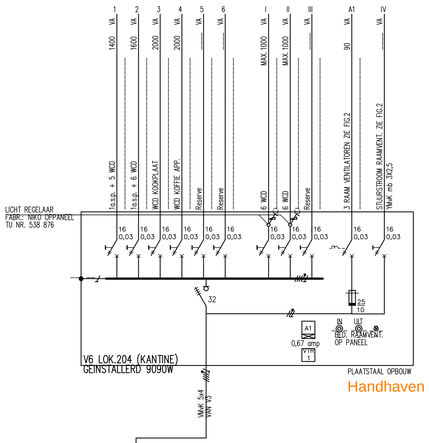



Handhaven

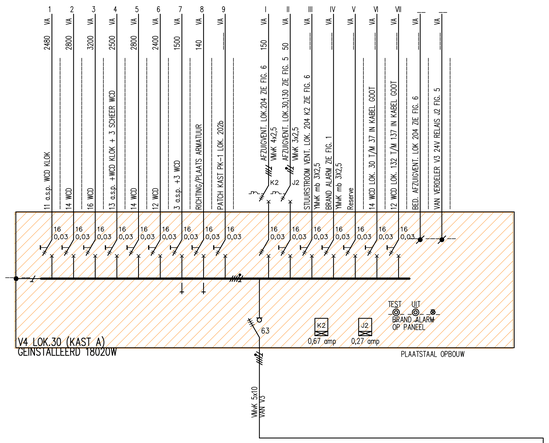

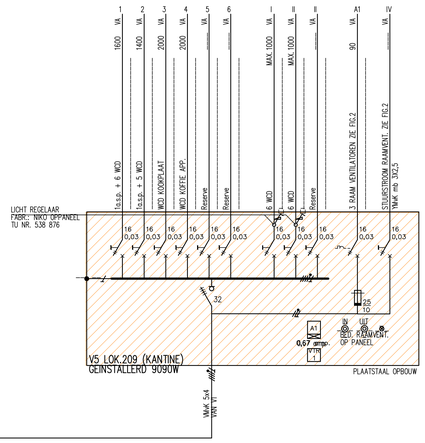

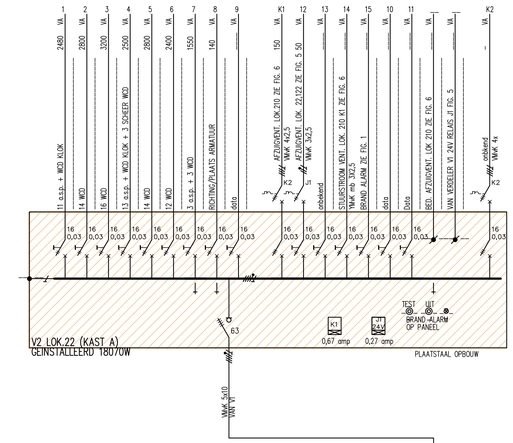

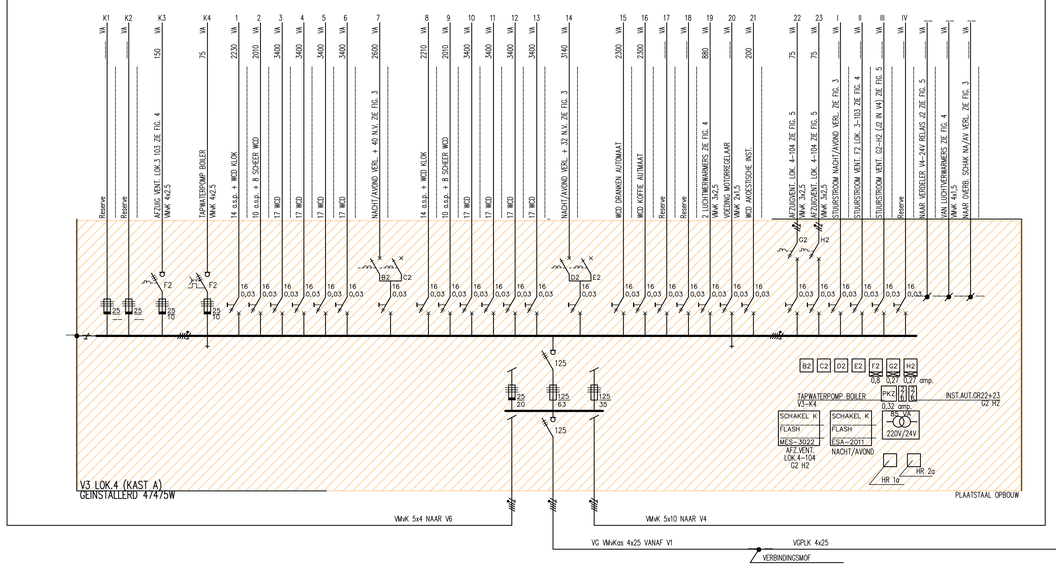

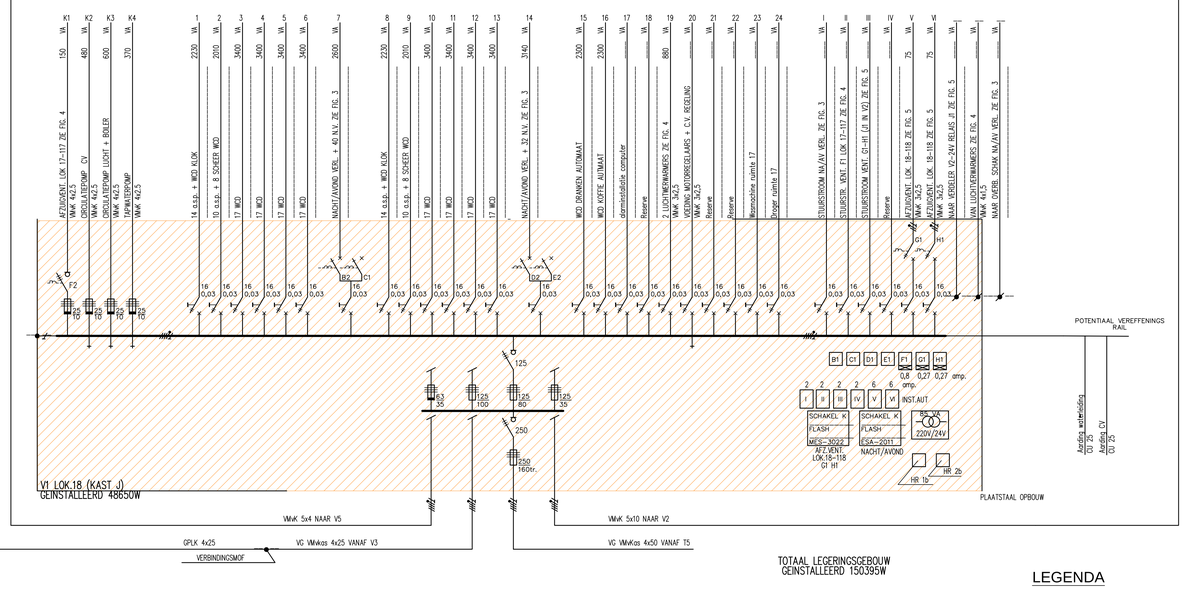

TOTAAL LEGERINGSGEBOUW
GEINSTALLEERD 1503.95W

LEGENDA

- Te verwijderen verdeelinrichting
- Alle afgaande bekabeling handhaven.

NIET NADER AANGEGEVEN

RELAIS	A1–F1–F2–G1–C2–H1–H2–K1–K2	KLOCKNER MOELLER	DIL 0040/ZO 220V~
	B1–B2–C1–C2–D1–D2–E1–E2	KLOCKNER MOELLER	DIL 0041/J 220V~
	HR1A–HR1B–HR2A–HR2B	SMITT	PTC A 20BM 220V~
	VTR1–VTR2	EDS (VANANDEL)	ZR1U 704J 220V~ 5h
	J1–J2	KLOCKNER MOELLER	DIL 0040/ZO 24V~

LEIDINGEN ZIJN VD 2,5 EN/OF 1,5 IN (o) 5/8 OF 3/4

UITVOER LEIDINGEN AAN ONDERKANT VERDELER

AARDLEKSCHAKELAAR FABR. MERLIN GERIN DPN 40/00,3–16A

Gebouw F		
Oranjekazerne Schaarsbergen		
Specificatie:		
Te verwijderen elektrische installaties Verdeelinrichtingen		
Objectnummer: 40A06	Getekend:	J. Boonstoppel
Gebouwnummer: F	Gecontroleerd:	E. Groeneveld
Besteknummer: 22922	Datum:	30-09-2021
Projectnummer: 22922	Schaal:	
Fase: Contract	Formaat:	A0
Versie: A	Documentcode: 40A06_F_E1_02	
	Blad: E02 van 3	

Rijksvastgoedbedrijf
Ministerie van Binnenlandse Zaken en Koninkrijksrelaties

Directie - Vastgoedbeheer
www.rijksvastgoedbedrijf.nl
088 115 80 00

Aard van de wijziging | datum | Datum | Wijz.

40A06_F_E1_01 - te verwijderen installatie.dwg

plotdatum: 21/12/21