




Kastaanzicht V1

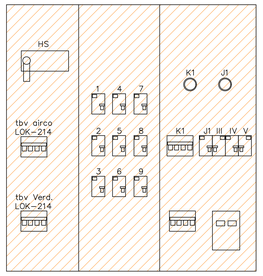


Kastaanzicht V2

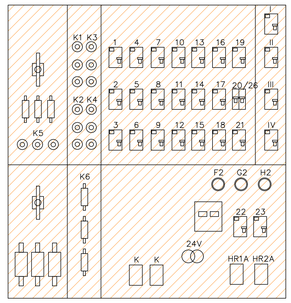


Kastaanzicht V3

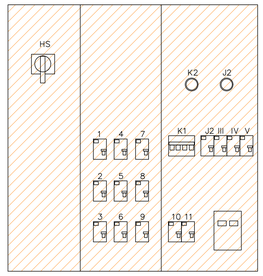


Kastaanzicht V4

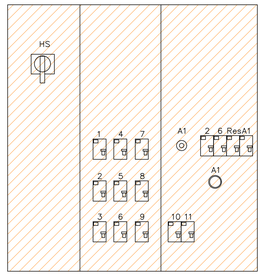


Kastaanzicht V5

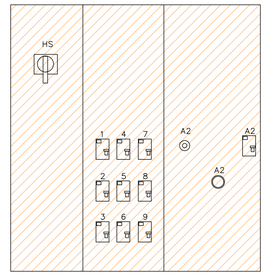


Kastaanzicht V6

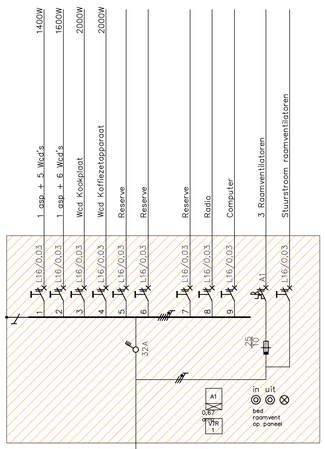


Installatieschema V6

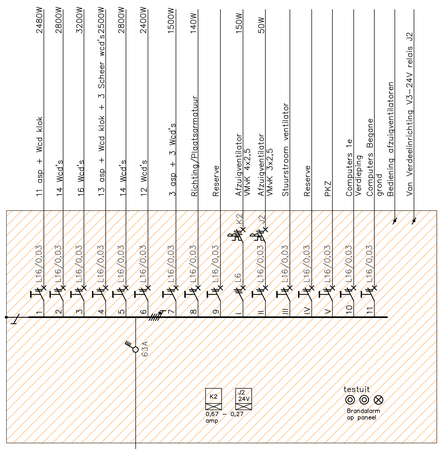


Installatieschema V4

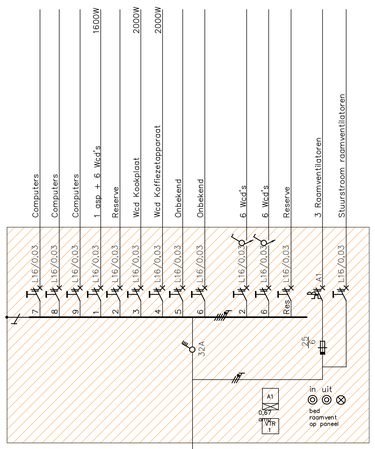


Installatieschema V5

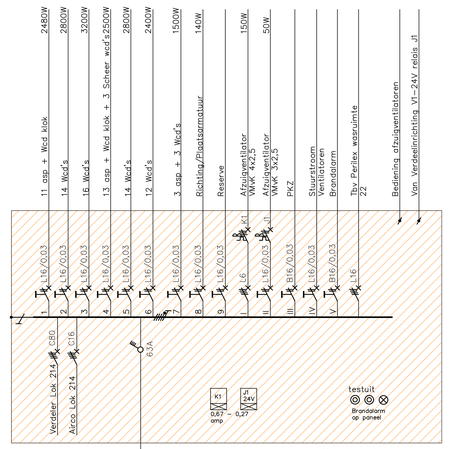

Installatieschema V2

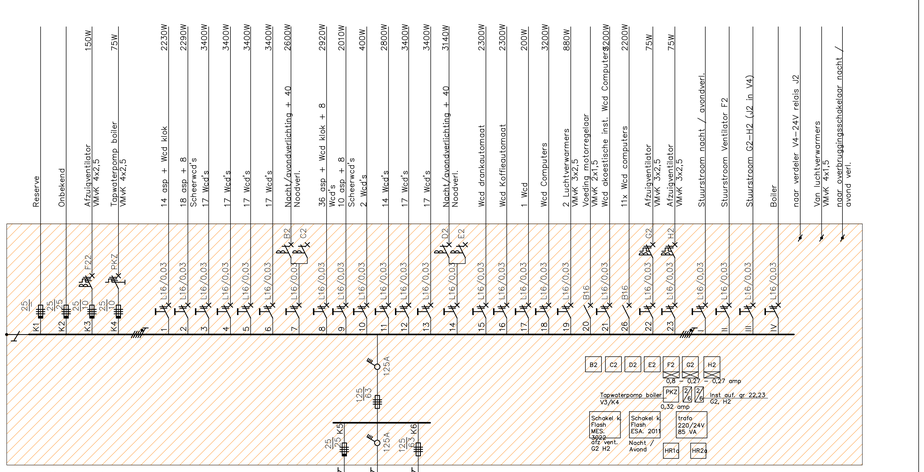

Installatieschema V3

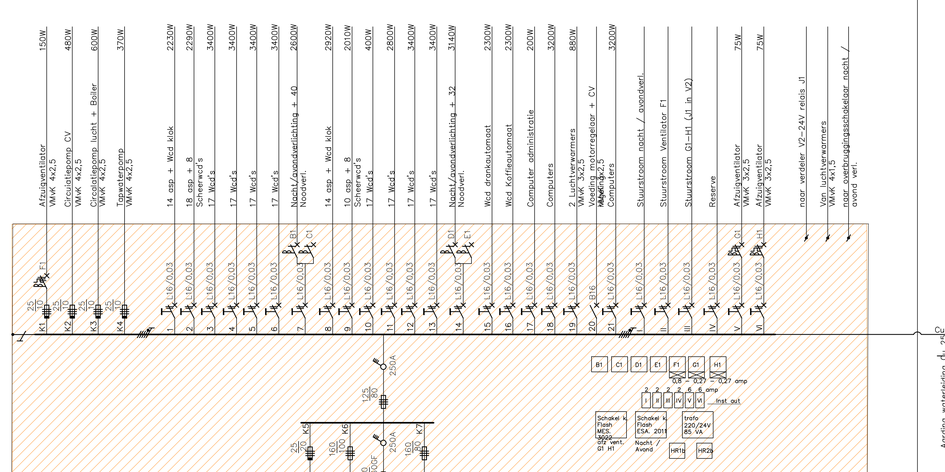

Installatieschema V1

LEGENDA

- Te verwijderen verdeelinrichting
- Alle afgaande bekabeling handhaven.

Gebouw G
Oranjekazerne Schaarsbergen

Specificatie:
Te verwijderen elektrische installaties
Verdeelinrichtingen

Objectnummer:	40A06	Getekend:	J. Boonstoppel
Gebouwnummer:	G	Gecontroleerd:	E. Groeneveld
Besteknummer:	22922	Datum:	30-09-2021
Projectnummer:	22922	Schaal:	
Fase:	Contract	Formaat:	A0
Versie:	A	Documentcode:	40A06_G_E1_02

RWS Dienst Vastgoed Defensie Datum

Blad: E02 van 3

Rijksvastgoedbedrijf
Ministerie van Binnenlandse Zaken en Koninkrijksrelaties

Directie - Vastgoedbeheer
www.rijksvastgoedbedrijf.nl
088 115 80 00

40A06_G_E1_01 - te verwijderen installatie.dwg

plotdatum: 21/12/21