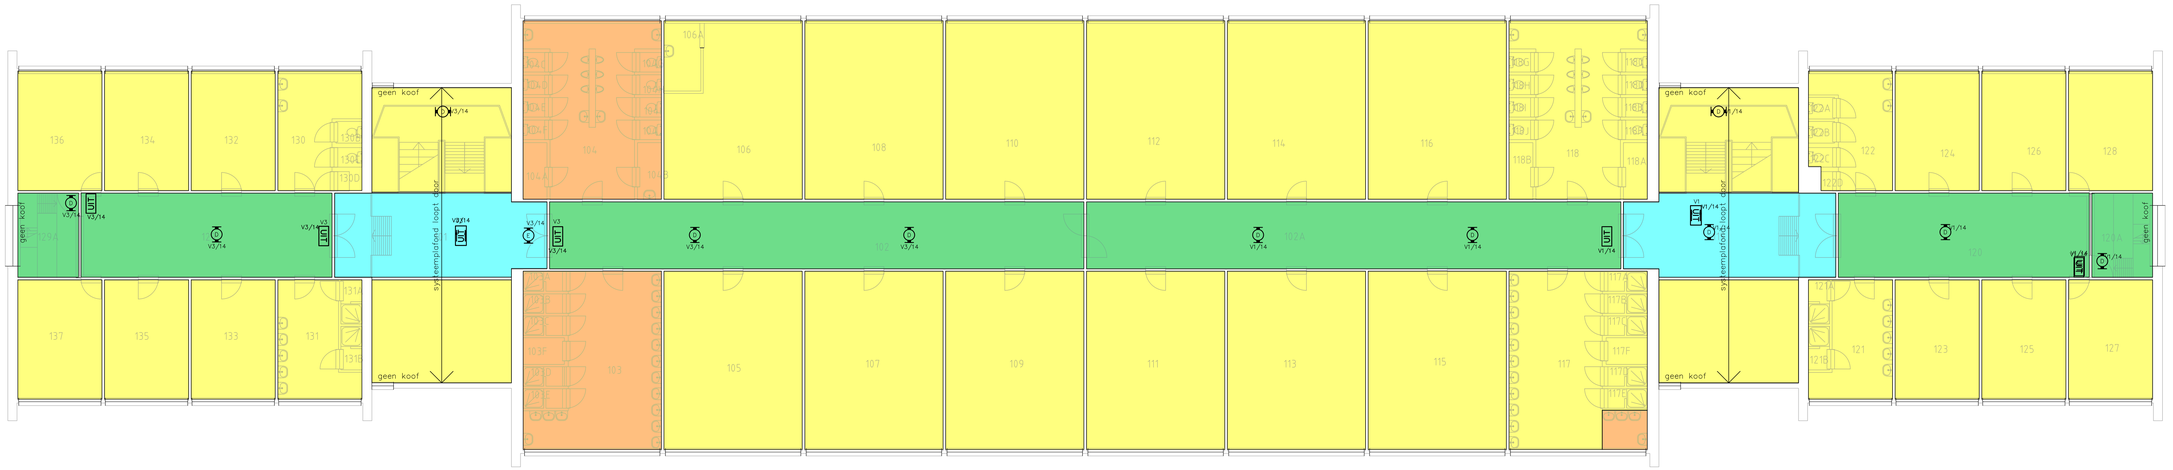

geen koof
V3/14
V3/14 UIT
V3/14
V3/14 UIT
V3/14
V3/14
V3/14 UIT
V3/14
V3/14
V3/14