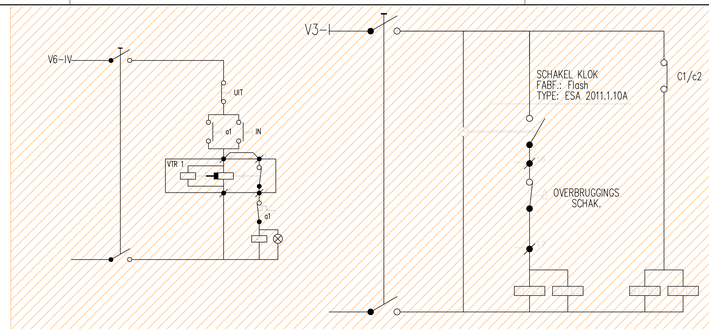


FIG. 2 – SCHEMA VENTILATIE KANTINE ZIE: V6

FIG.3 – SCHEMA NACHT/AVOND VERLICHTING ZIE: V3

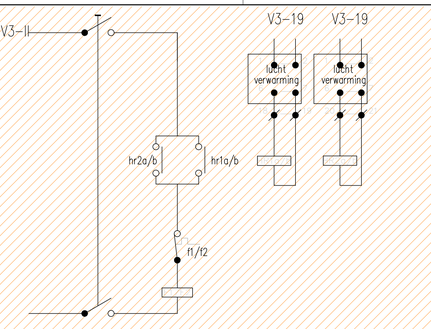


FIG.4 – SCHEMA VENTILATIE LOK.3–103 ZIE: V3

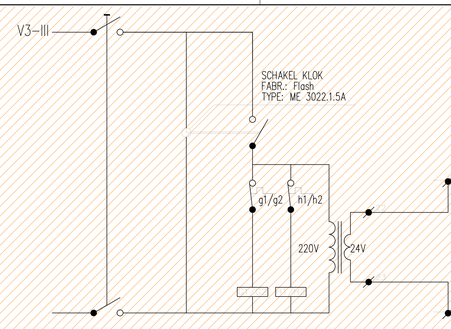


FIG.5 – SCHEMA VENTILATIE LOK.4–104 ZIE: V1–V3 LOK.22–122,EN 30–130 ZIE: V2–V4




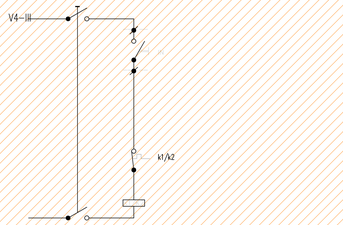


FIG.6 – SCHEMA VENTILATIE LOK. 204 ZIE: V4

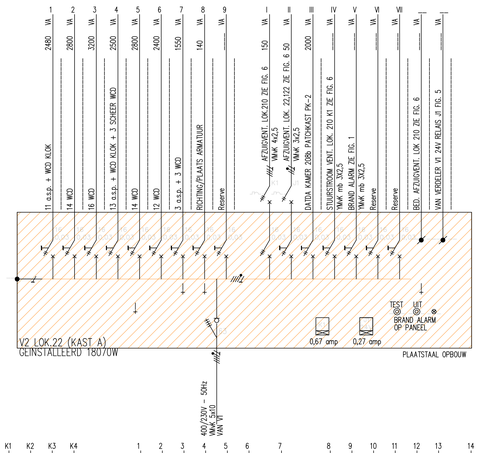


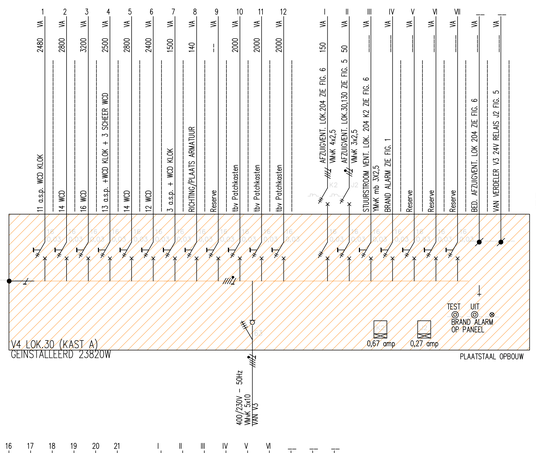



LICHT REGELAAR
FABR.: NIKO OPPANEEL
TU NR. 538 876

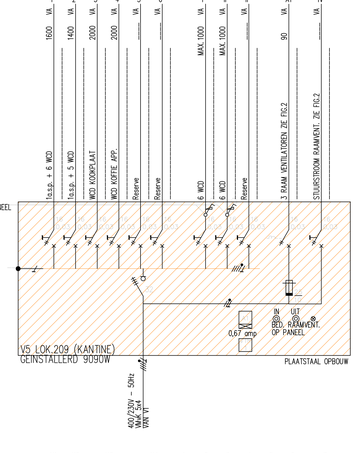


LICHT REGELAAR
FABR.: NIKO OPPANEEL
TU NR. 538 876

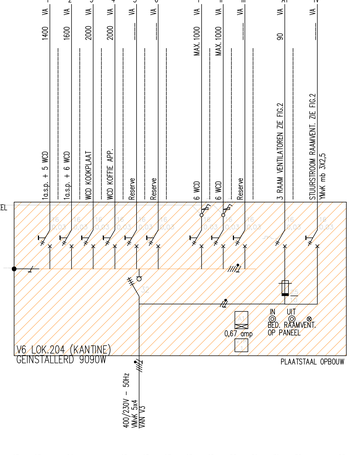

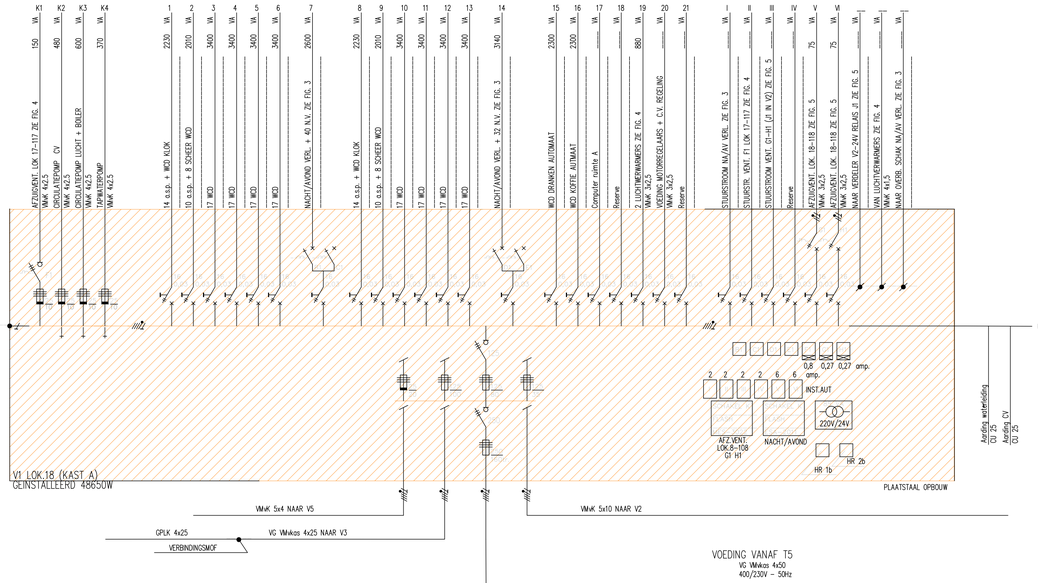

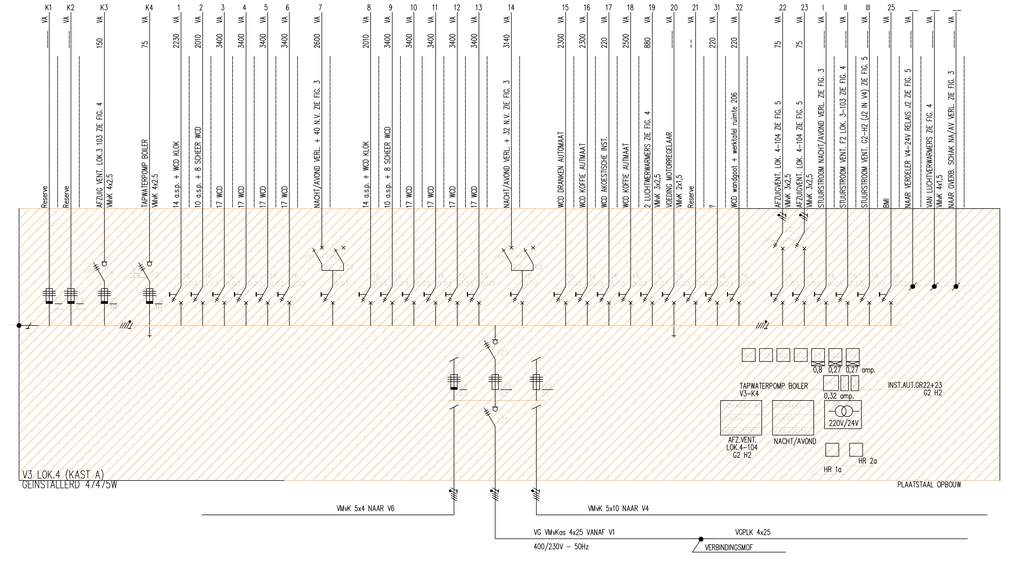

TOTAAL LEGERINGSGEBOUW
GEINSTALLEERD 150395W

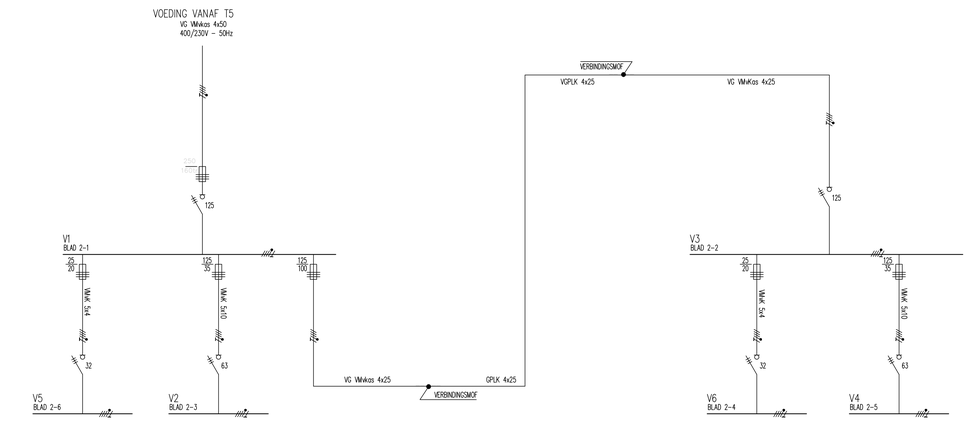

LEGENDA

- Te verwijderen verdeelinrichting
- Alle afgaande bekabeling handhaven.

NIET NADER AANGEGEVEN

RELAIS

F2–G2–H2	KLOCKNER MOELLER	DIL 0040/ZO 220V~
B2–C2–D2–E2	KLOCKNER MOELLER	DIL 0041/I 220V~
HR1A–HR2A	SMITT	PTC A 208M 220V~

LEIDINGEN ZIJN VD 2,5 EN/OF 1,5 IN (o) 5/8 OF 3/4
UITVOER LEIDINGEN AAN ONDERKANT VERDELER
AARDLEKSCHAKELAAR FABR. MERLIN GERIN DPN 40/00,3–16A

Gebouw	J
	Oranjekazerne Schaarsbergen
Specificatie:	Te verwijderen elektrische installaties Verdeelinrichtingen

Objectnummer:	40A06	Getekend:	J. Boonstoppel
Gebouwnummer:	J	Gecontroleerd:	E. Groeneveld
Bestelnummer:	22922	Datum:	30-09-2021
Projectnummer:	22922	Schaal:	
Fase:	Contract	Formaat:	A0
Versie:	A	Documentcode: 40A06_J_E1_02	

Blad: E03 van 4

Rijkswaterstaat
Ministerie van Binnenlandse Zaken en Koninkrijksrelaties

Directie - Vastgoedbeheer
www.rijkswaterstaat.nl
088 115 80 00

40A06_J_E1_01 - te verwijderen installatie.dwg

plotdatum: 21/12/21

			Aard van de wijziging
			datum
			Datum
			Wijz.