


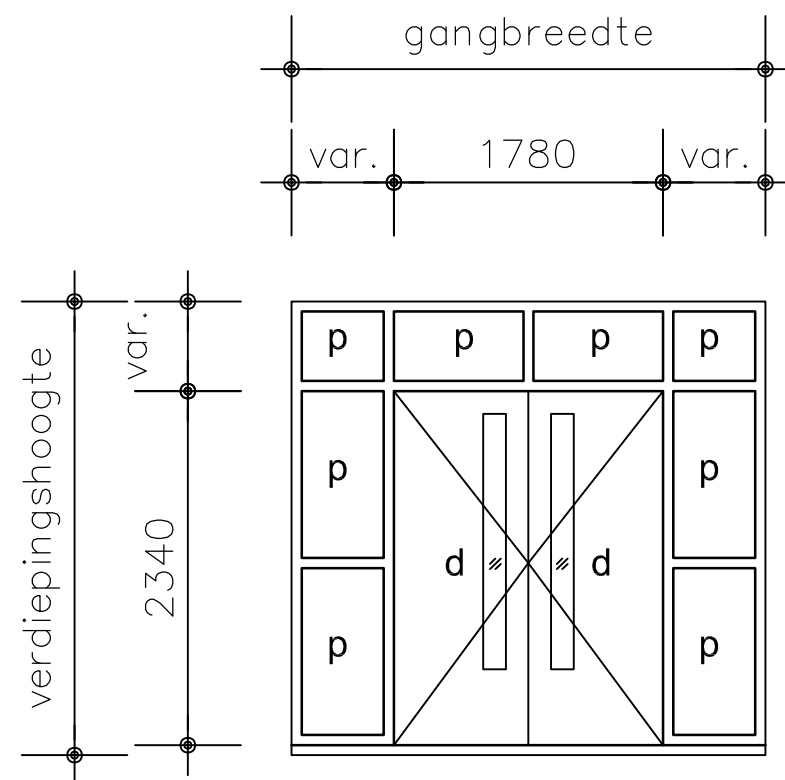

Nummer	Vulling
p	brandwerend paneel WBDBO 30min
d	brandwerende zelfsluitende deur WBDBO 30 min

Versie	: 1.0	Datum	: 19-09-2022	Getekend	: E. ten Bruggencate
Omschrijving	: Definitief				
Gecontroleerd	: B. Bruggeman	Vrijgegeven	: B. Bruggeman		