



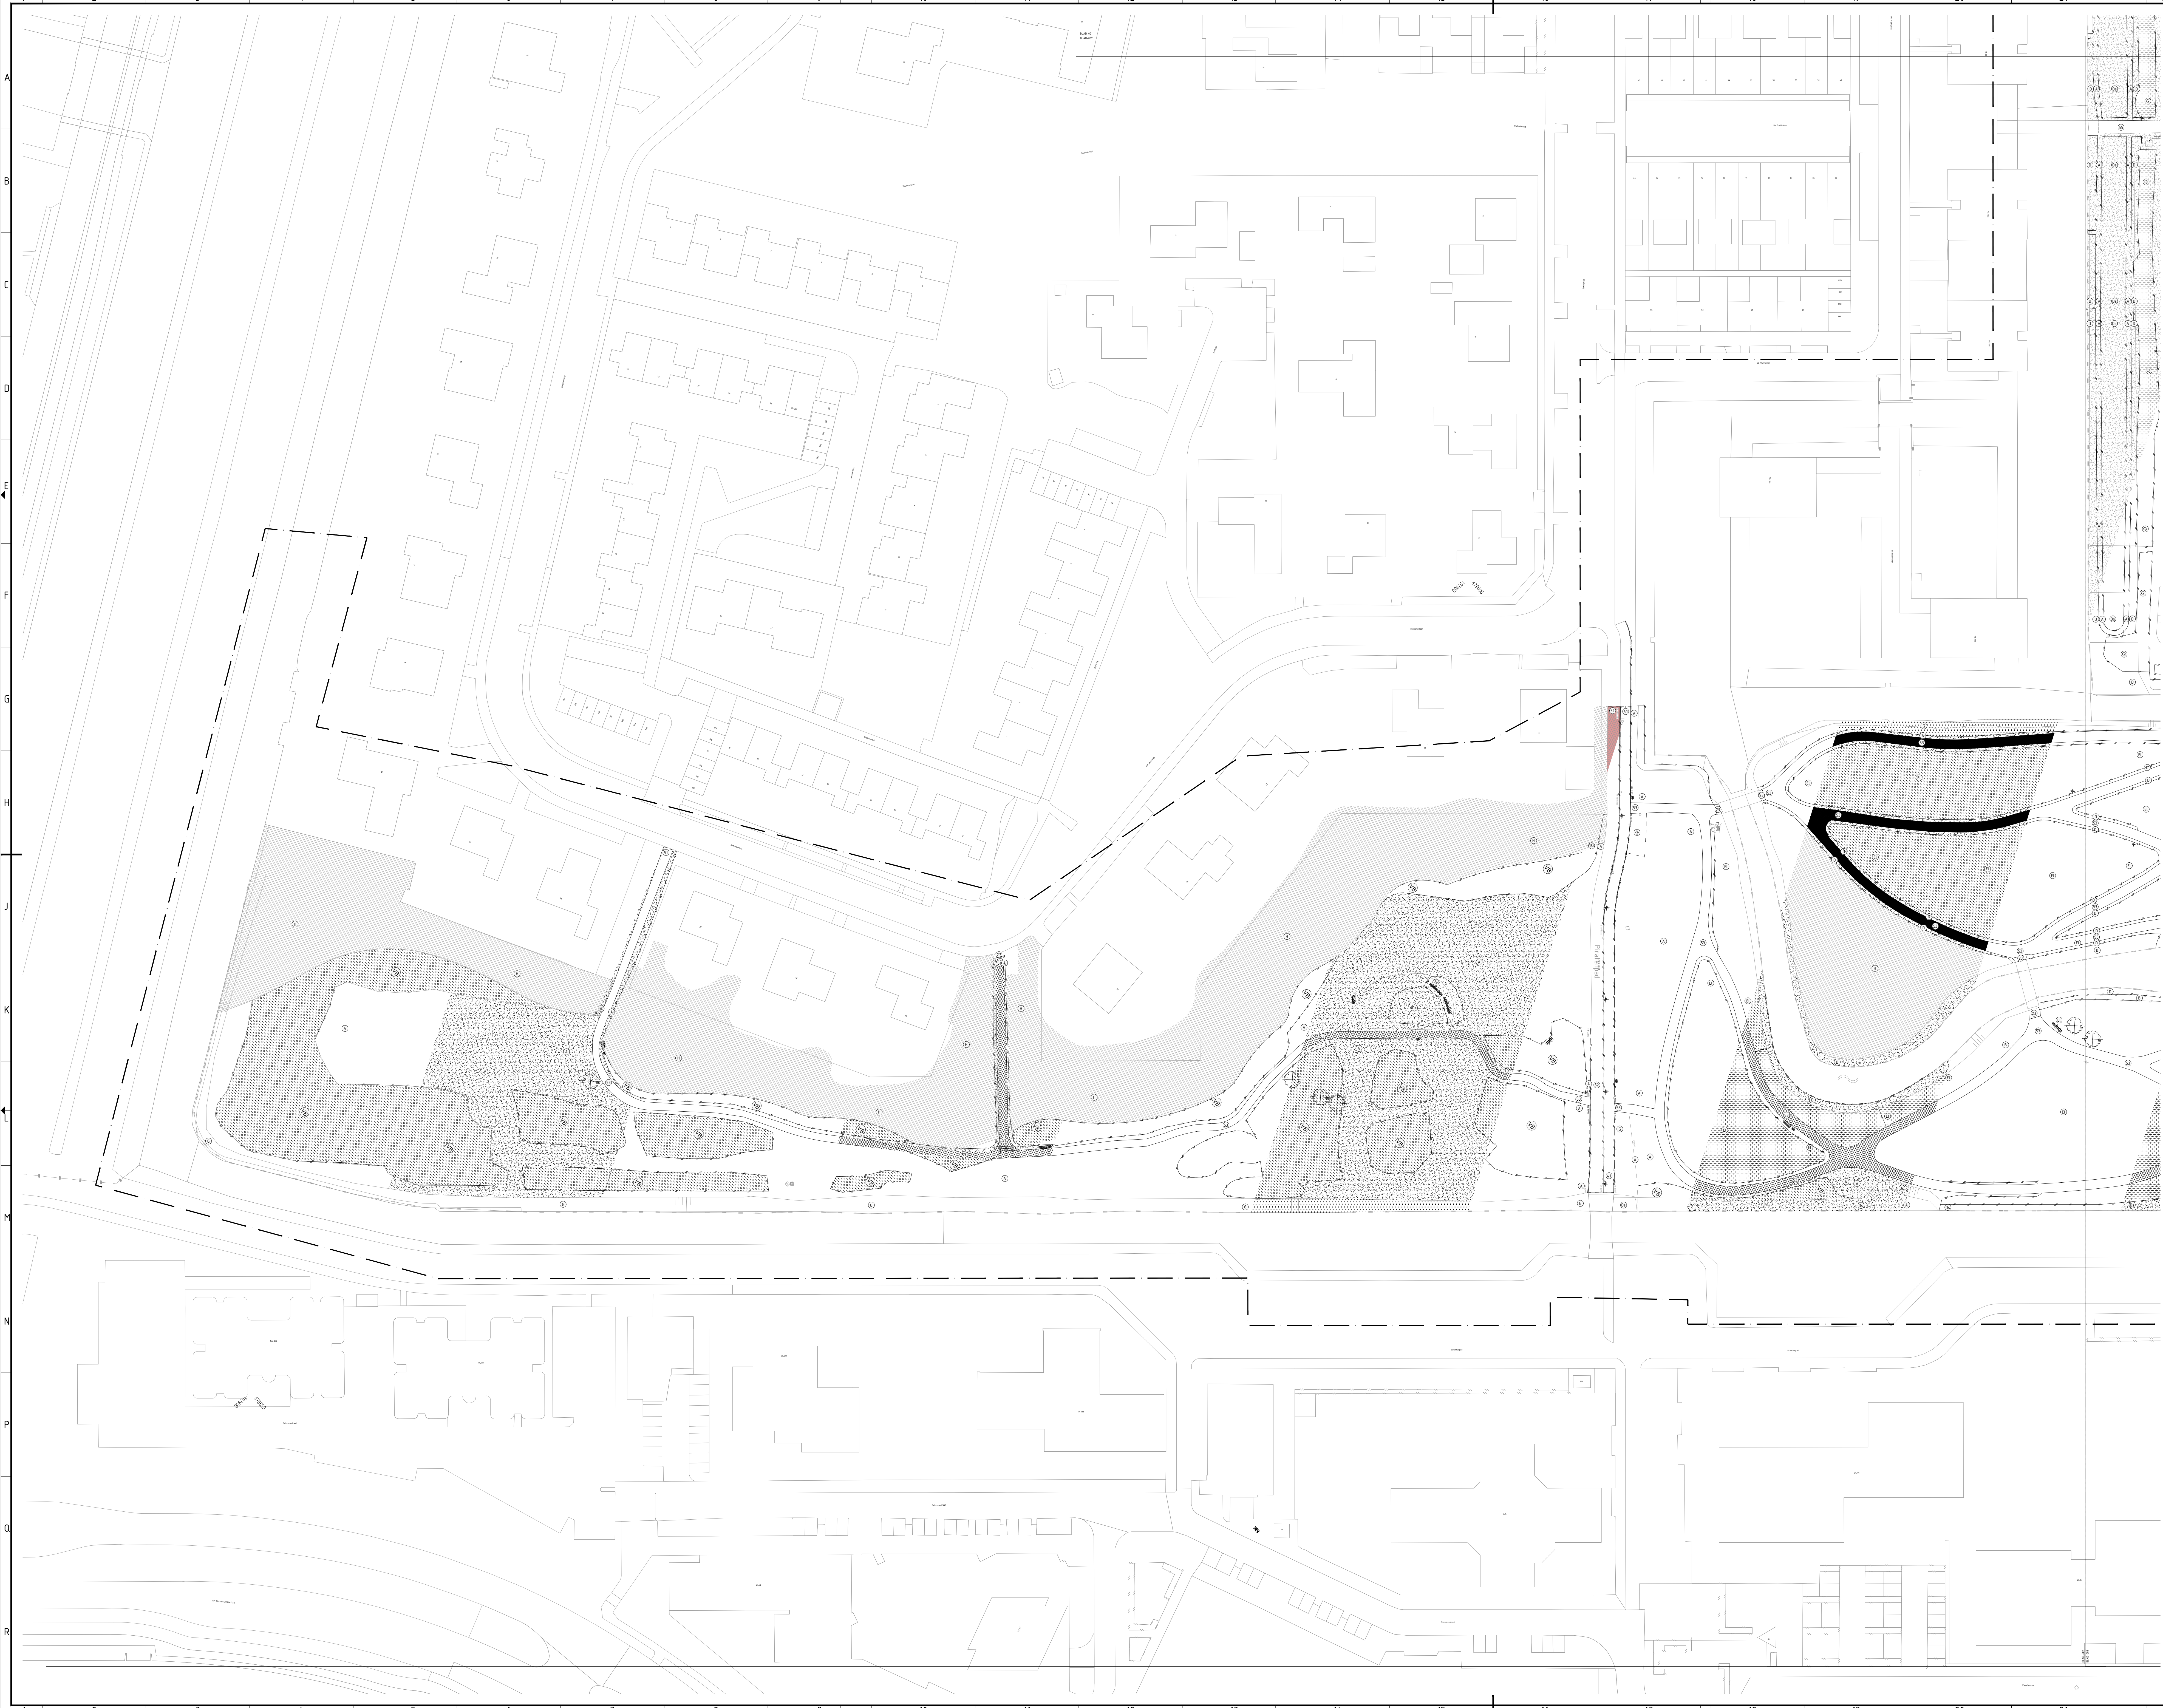

LEGENDA	
ALGEMEEN	
	Contouren BGT
	Werkgrens
	Kadastrale grenzen
	Bestaande hoogte (f.o.v. N.A.P.)
PLANOLOGISCH	
	Gefel
GRONDWERK	
	Stoet, insteek
	Taludcoring
WATERHUISHOUDING	
	Oppervlaktewater
KANTOPSLUITINGEN	
OPSLUITBANDEN	
	Verwijderen opsluitband 150x250 mm
	Verwijderen trottoirband 130/150x250 mm
	Verwijderen rabatband 300x250 mm
VERHARDINGEN	
ALGEMEEN	
	Raai verharding
	Traafrezen
	Materiaalgrens
ELEMENTENVERHARDING	
BETONSTRAATSTENEN	
	Verwijderen betonstraatsstenen dik formaat, keperverband, grijs
	Verwijderen betonstraatsstenen dik formaat, blokverband, grijs
	Verwijderen betonstraatsstenen dik formaat, ellaboogverband, grijs
	Verwijderen betonstraatsstenen dik formaat, halfsteensverband, grijs
	Herstraten betonstraatsstenen
	Aanhaken betonstraatsstenen dik formaat, molgoot grijs
	Herstraten betonstraatsstenen dik formaat, halfsteensverband, grijs
	Verwijderen betonstraatsstenen waal formaat, blokverband
	Verwijderen betonstraatsstenen dik formaat, streklag van 5 witte stenen
	Verwijderen betonstraatsstenen dik formaat, molgoot, grijs
	Verwijderen betonstraatsstenen dik formaat, streklag van zwart/witte stenen om en
	Verwijderen betonstraatsstenen dik formaat, streklag, blauwe deklag
BETONGEGELS	
	Verwijderen betongegels 300x300x45 mm, halfsteensverband, grijs
	Verwijderen betongegels 300x300x60 mm, halfsteensverband, grijs
	Betouden natuursteen tegels, verschillende formaten, wildverband, antraciet
	Verwijderen natuursteen tegels, verschillende formaten, wildverband, antraciet
	Verwijderen betongegels 600x400x50 mm, blokverband, antraciet
DIVERSE	
	Verwijderen rubbertegels 300x300x40 mm, blokverband
	Opbreken inrichtingsblokken 750x180x50, beton, grijs
BITUMINEUZE VERHARDINGEN	
	Zagen asfalt
	Frezen asfaltverharding deklag zwart
	Frezen asfaltverharding (lood)
	Verwijderen asfaltverharding-fundering pad
	Betouden asfalt met schelpenslijtaag, geel/beige
	Frezen asfaltverharding slijtaag
HALFVERHARDING	
	Verwijderen gravel/gras
	Verwijderen schelpen
	Verwijderen grond
	Verwijderen houtsnippers/boomschors
	Verwijderen zand
GROENVORZIENINGEN	
Materiaalgrens groenvoorzieningen	
	Maaien/ behouden gras
	Behouden kunstgras
	Verwijderen bos
	Behouden houtwal
	Verwijderen ruige begroeiing/gras
	Verwijderen ruige begroeiing/struuwt
	Verwijderen onderbegroeiing in bos (1 tot ca. 100ml)
	Verwijderen kruidenmengsel/bloemrijk grasland
	Verwijderen riet
	Bestaand bosplantsoen
	Verwijderen boom
	Verplaatsen boom
	Verwijderen bloembak, beton
STRAATMEUBILAIR	
	Verwijderen afvalbak
	Verwijderen fietsenstijl recht, staal op blok beton
	Opnemen paal van hout
	Opnemen paal van kunststof
	Verwijderen informatiebord
	Verwijderen speeltoestel
	Verwijderen verkeersbord (codering volgens RVV)
	Opnemen verkeersbord (codering volgens RVV)
	Verwijderen zitbank met leuning (zandouing letters H-hout, B-beton, K-kunststof, S-staal)
	Verwijderen zitbank zonder leuning, hout
TERREINAFSCHEIDING	
NATUURLIJK	
	Behouden rasterhekwerk met haag
KUNSTMATIG	
	Behouden bestaand gaashekwerk
OPENBARE VERLICHTING	
MASTEN	
	Verwijderen lichtmast paaltop
	Behouden lichtmast paaltop, verschillende typen
OEVERWERKEN	
	Verwijderen houten beschoeiing
	Behouden houten beschoeiing
	Behouden houten stuw
OPMERKINGEN	
- maten in meters tenzij anders aangegeven	
- hoogtesloten in meters f.o.v. N.A.P.	
- N.B. rekening houden met kabels en leidingen	

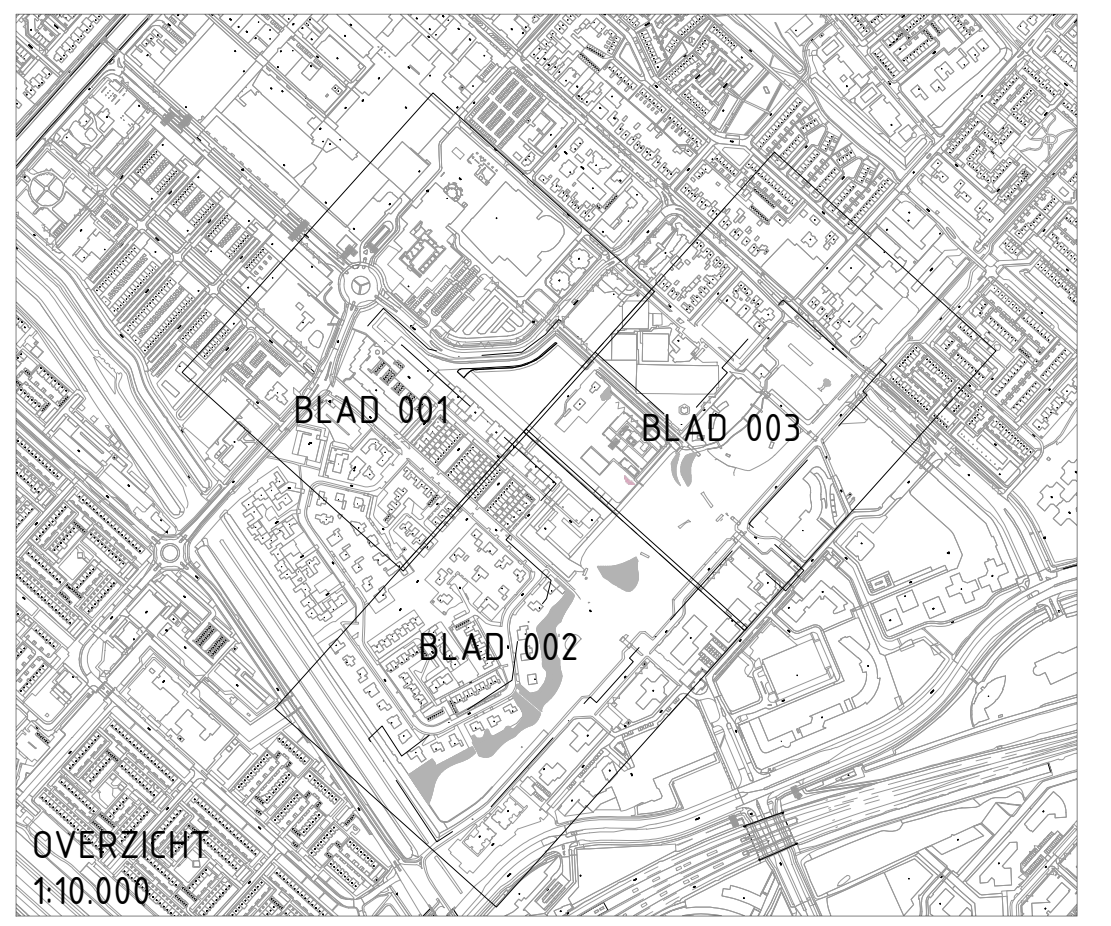

WIJZNR. DATUM. GETEKEND. WIJZIGING.

project
Herinrichting Stadspark Hoofddorp

ontwerper
Liberaalmeester

opdrachtgever
Gemeente Haarlemmermeer

projectnummer
P220633

tekeningnummer
BE_102

ontwerper
Liberaalmeester

projectleider
J. Smit

status
BE

schaal
1:500

opdracht
LO

paraaf
JH

datum
01-11-2022

opdracht
15/10/2022

datum
01-11-2022