


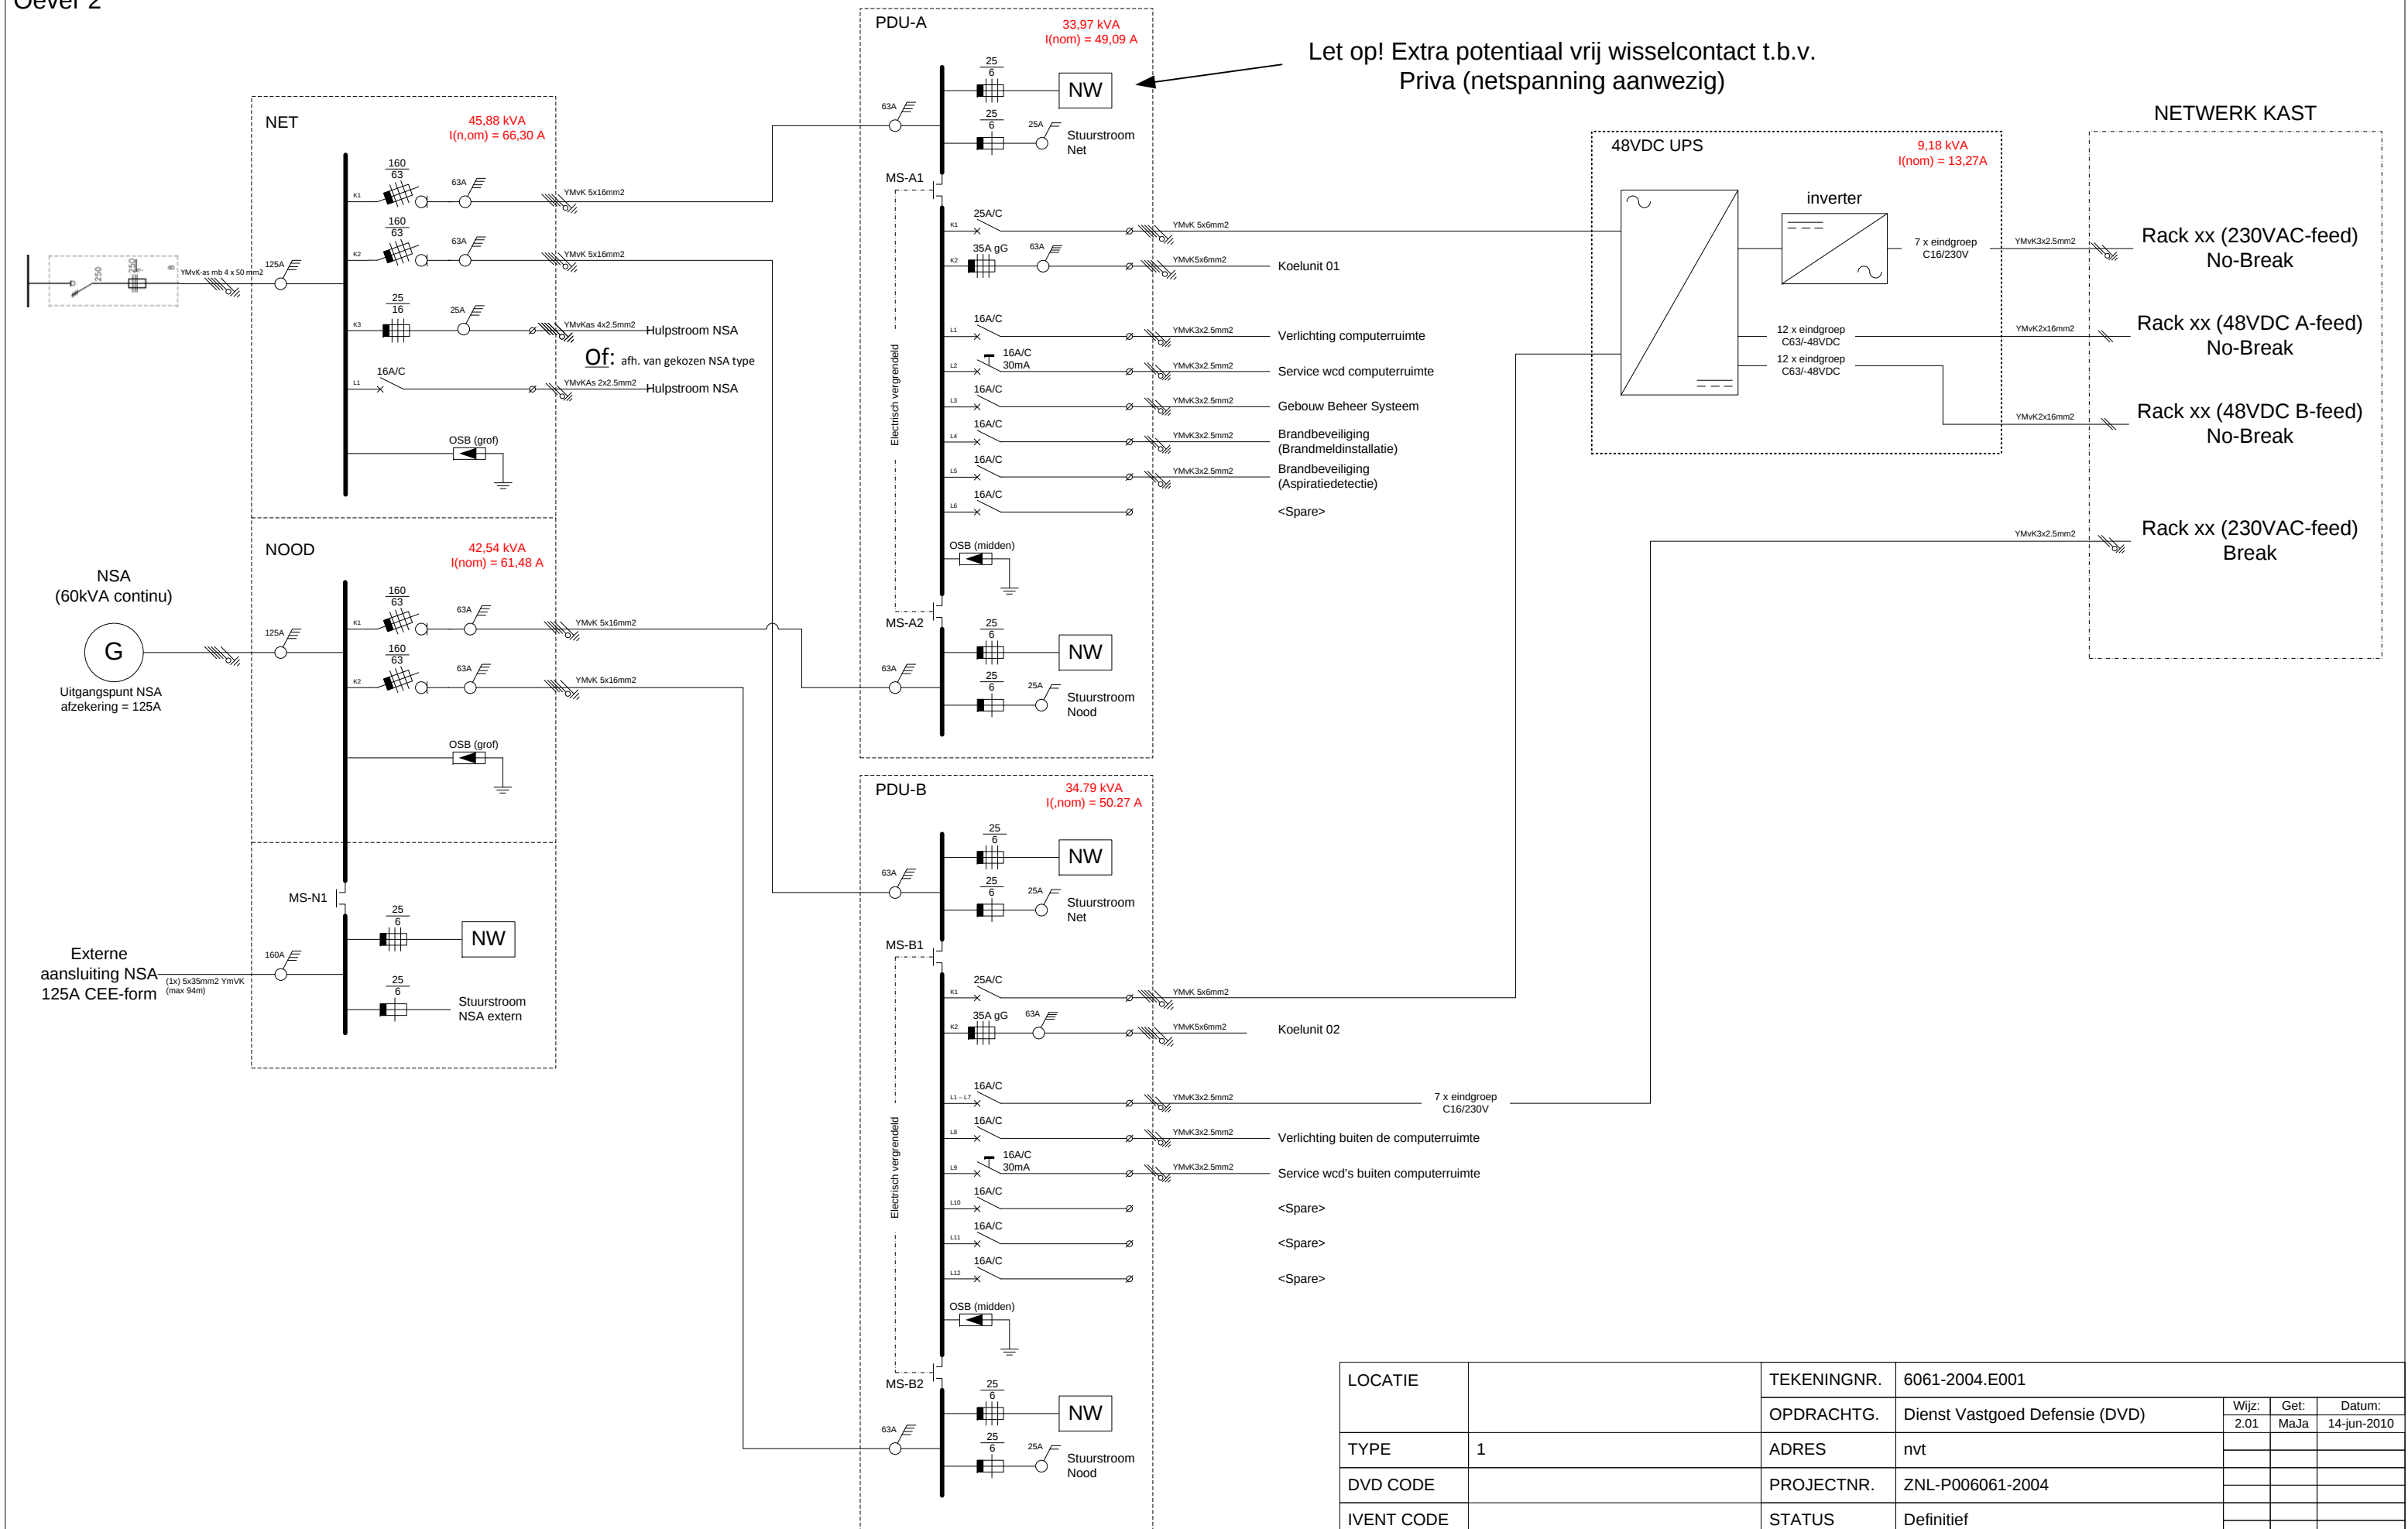

LOCATIE		TEKENINGNR.	6061-2004.E001			
		OPDRACHTG.	Dienst Vastgoed Defensie (DVD)	Wijz: 2.01	Get: MaJa	Datum: 14-jun-2010
TYPE	1	ADRES	nvt			
DVD CODE		PROJECTNR.	ZNL-P006061-2004			
IVENT CODE		STATUS	Definitief			
		BETREFT	Single Line Diagram E-installatie			
 Commando DienstenCentra Ministerie van Defensie		 kpn Corporate Market BV	KPN Corporate Market B.V. Röntgenlaan 75 2719 DX Zoetermeer +31 88 661 0030 www.kpn.com	TEKENAAR	MaJa	
				DATUM	14-jun-2010	
				SCHAAL		
				FORMAAT	A3	
Alle rechten voorbehouden. Niets van deze tekening mag worden vervoerdigd, opgenomen in een geautomatiseerd gegevensbestand of openbaar gemaakt, in enige vorm of op enige wijze, hetzij elektronisch, mechanisch, door fotokopieën, opnamen, of enige andere manier, zonder voorafgaande toestemming van KPN Corporate Market B.V.						