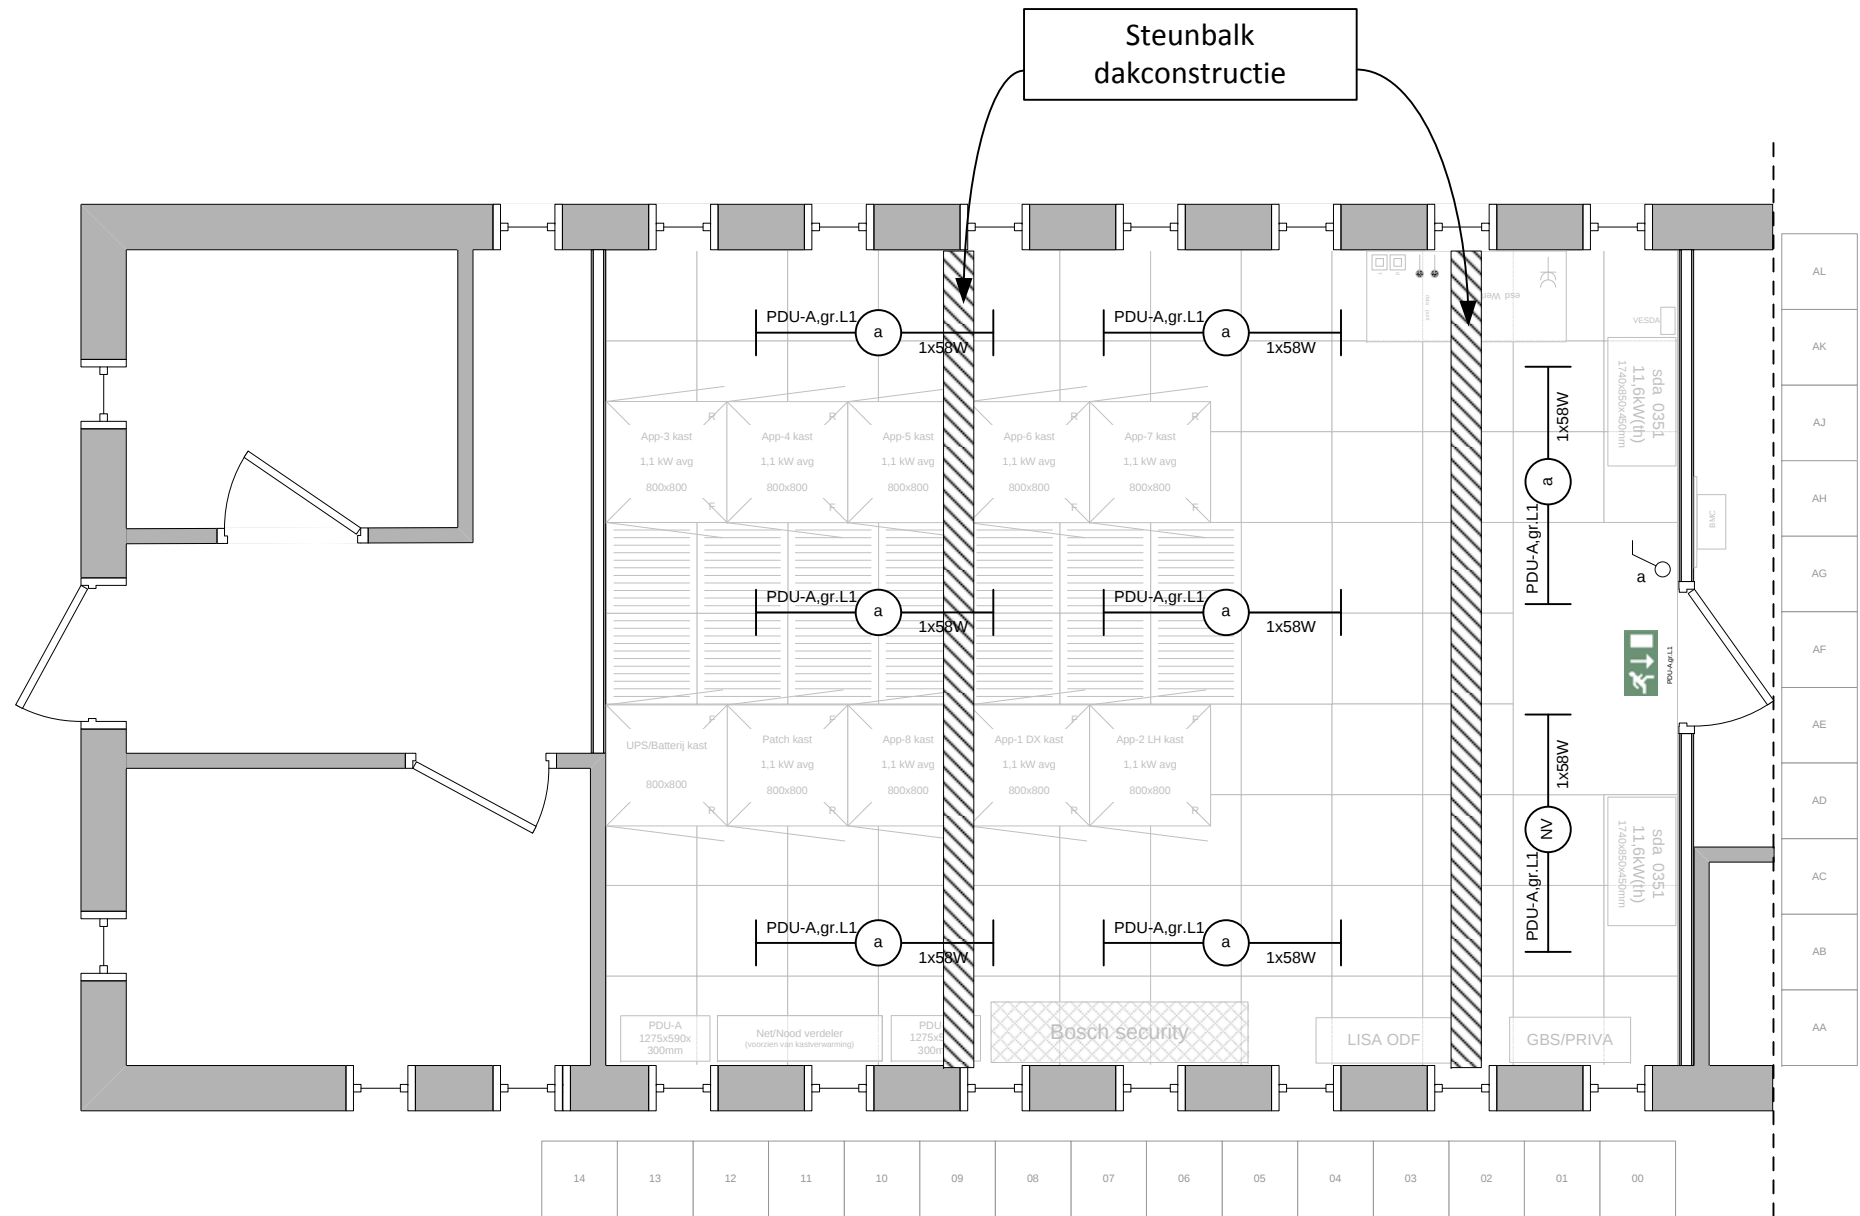


LOCATIE		TEKENINGNR.				
		OPDRACHTG.		Wijz:	Get:	Datum:
TYPE	1	ADRES		2.01	MaJa	05-apr-2012
				2.02	MaJa	29-mei-2012
DVD CODE		PROJECTNR.				
IVENT CODE		STATUS				
		BETREFT				
				TEKENAAR	MaJa	
				DATUM	05-apr-2012	
				SCHAAL	1:50	
				FORMAAT	A3	