



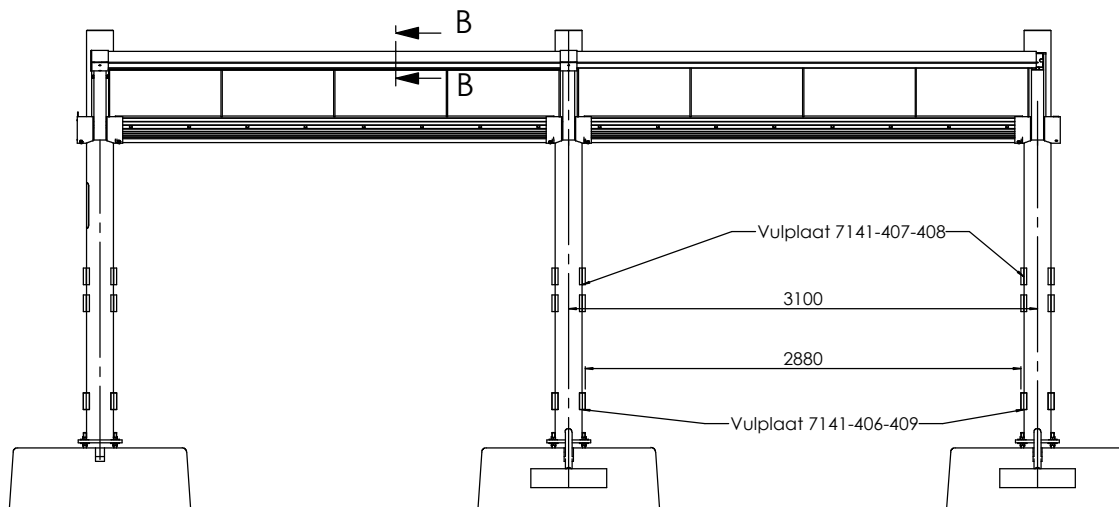

OPMERKING:
Tijdens het monteren van de traveses dient men er op te letten dat de speling tussen traverse en staander max. 0,5 mm is. Is de speling groter dan deze met RVS vulplaten opvullen. De vulplaten 7141-406 -407-408 en 7141-409 dienen de afmeting van de koppelplaat te hebben. De totale dikte van de vulplaten dient over beide zijden gelijkmatig te worden verdeeld. Max. verschil in dikte tussen beide zijden is 1mm. Traverse lengte nominaal 2880 mm. Tolerantie: 0 / -2

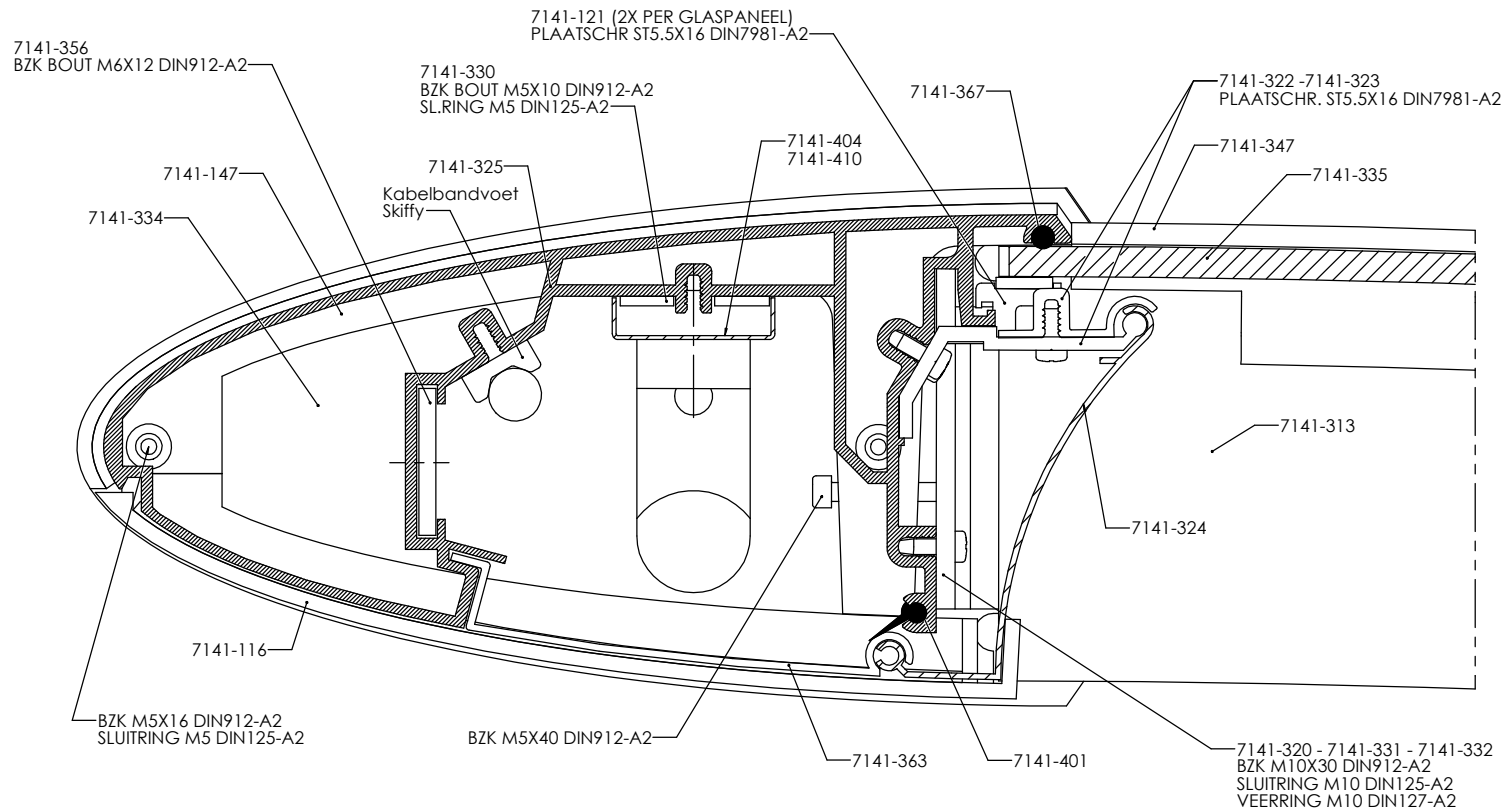

SECTION B-B

ProRail		WJZ: A	REV.	WJZIGINGEN	DATUM	PAR.
PROJECT: Actieplan- Fietsparkeren		REV.		WJZIGINGEN		PAR.
OMSCHRIJVING: MONTAGE OVERKAPPINGEN MET TL VERLICHTING		Tolerantie Klasse: ISO 2768-m		WERKNR: -		CONC/DEF: -
MATEN IN MM		AMERIKAANSE PROJECTIE		TEKENINGNUMMER: 7141-104 Blad 2		BLAD: 2/3