




BOVENAANZICHT
SCHAAL 1 : 50

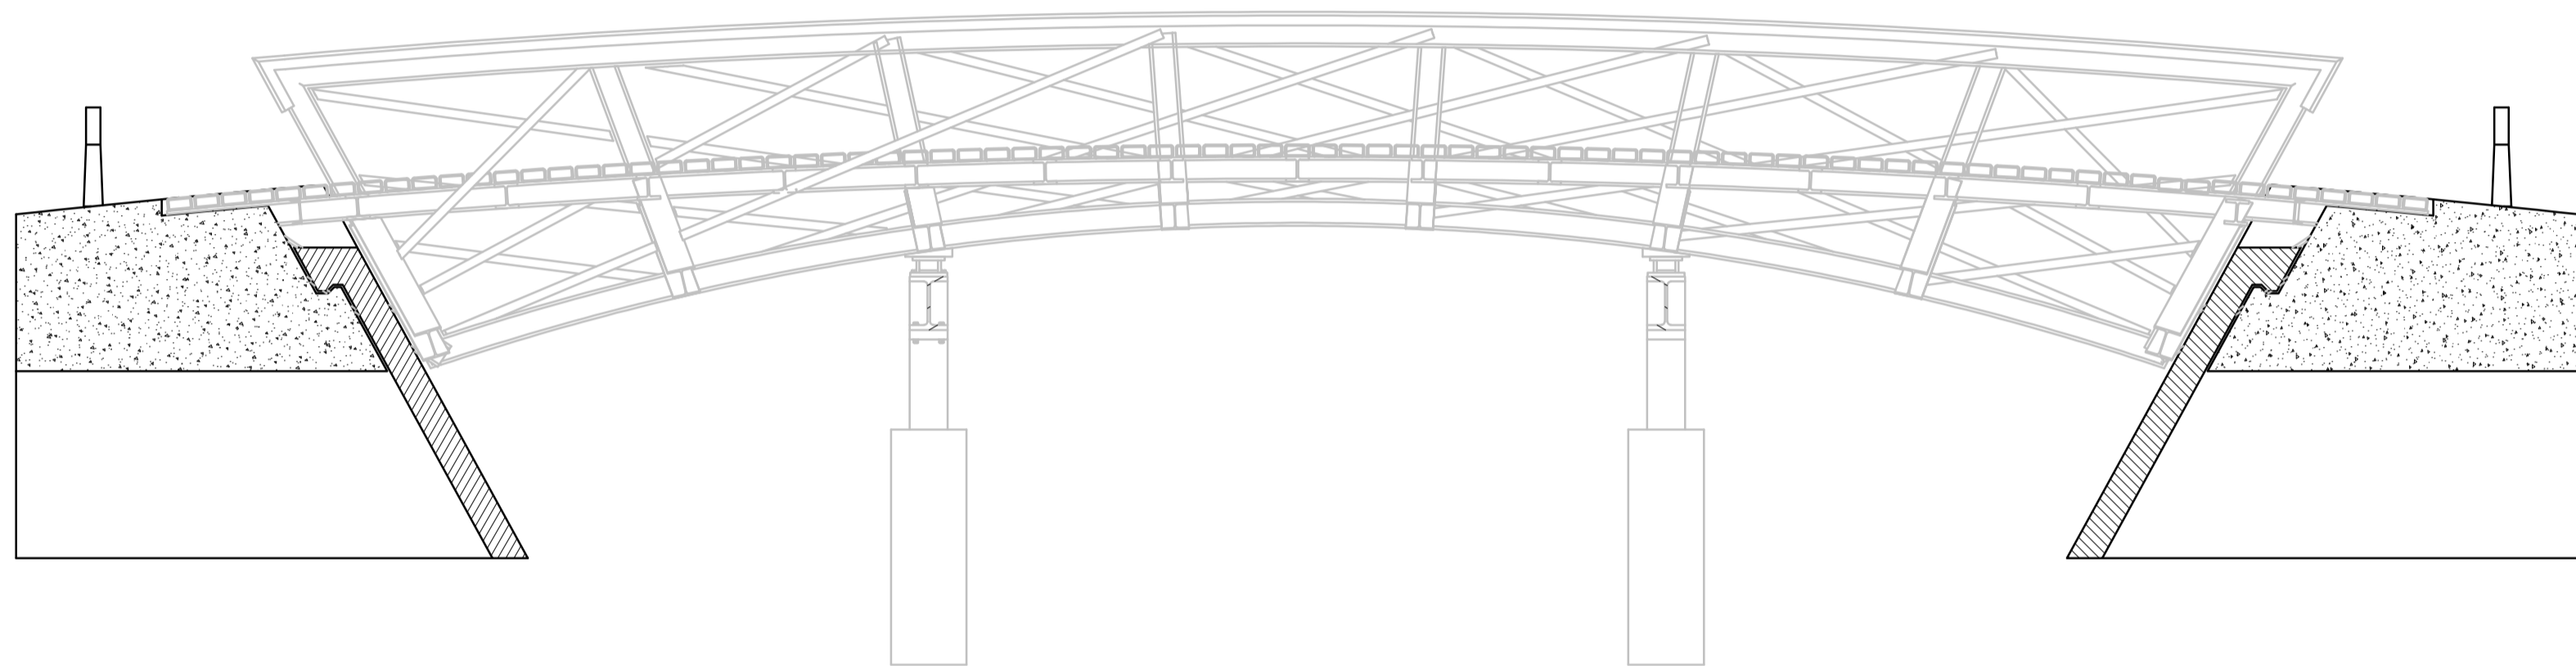


DOORSNEDE A-A
SCHAAL 1 : 50

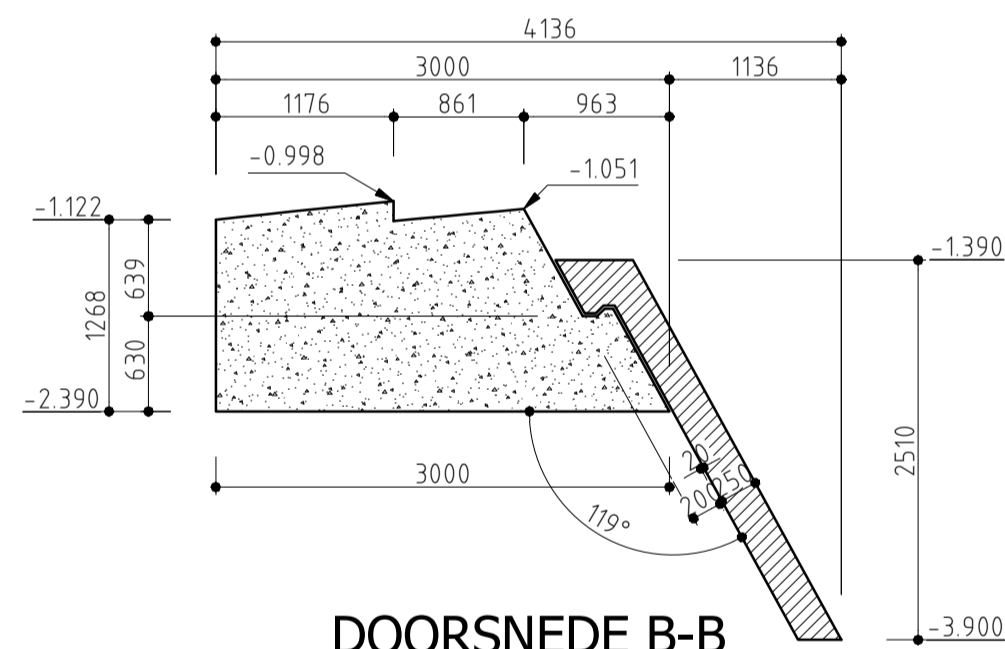


DOORSNEDE B-B
SCHAAL 1 : 50

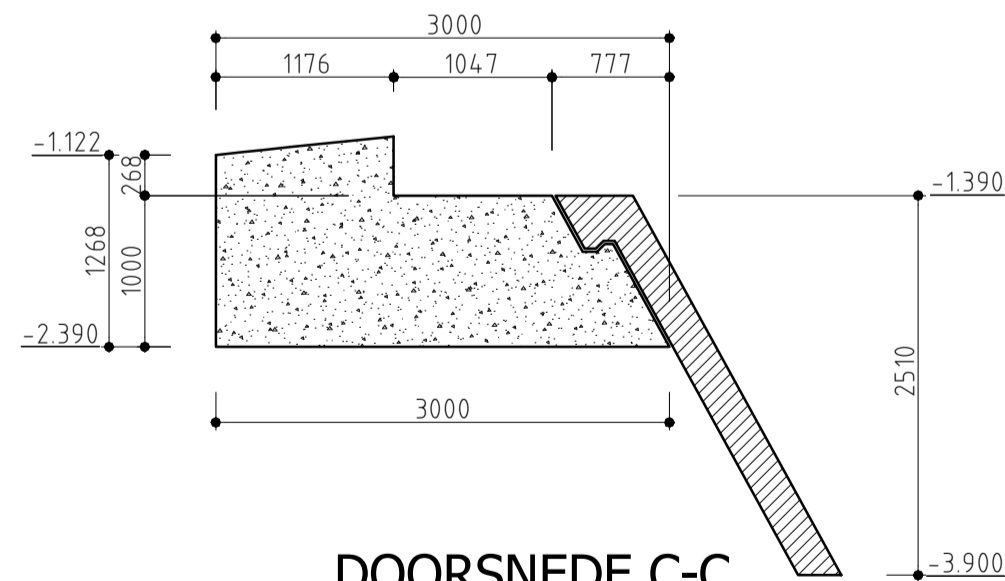


DOORSNEDE C-C
SCHAAL 1 : 50

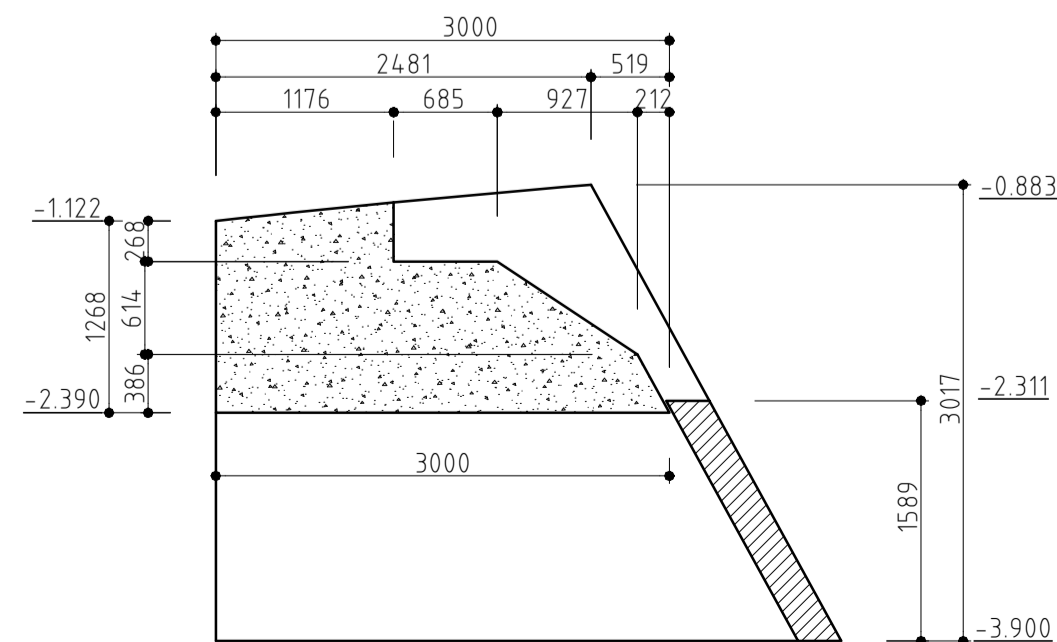


DOORSNEDE D-D
SCHAAL 1 : 50

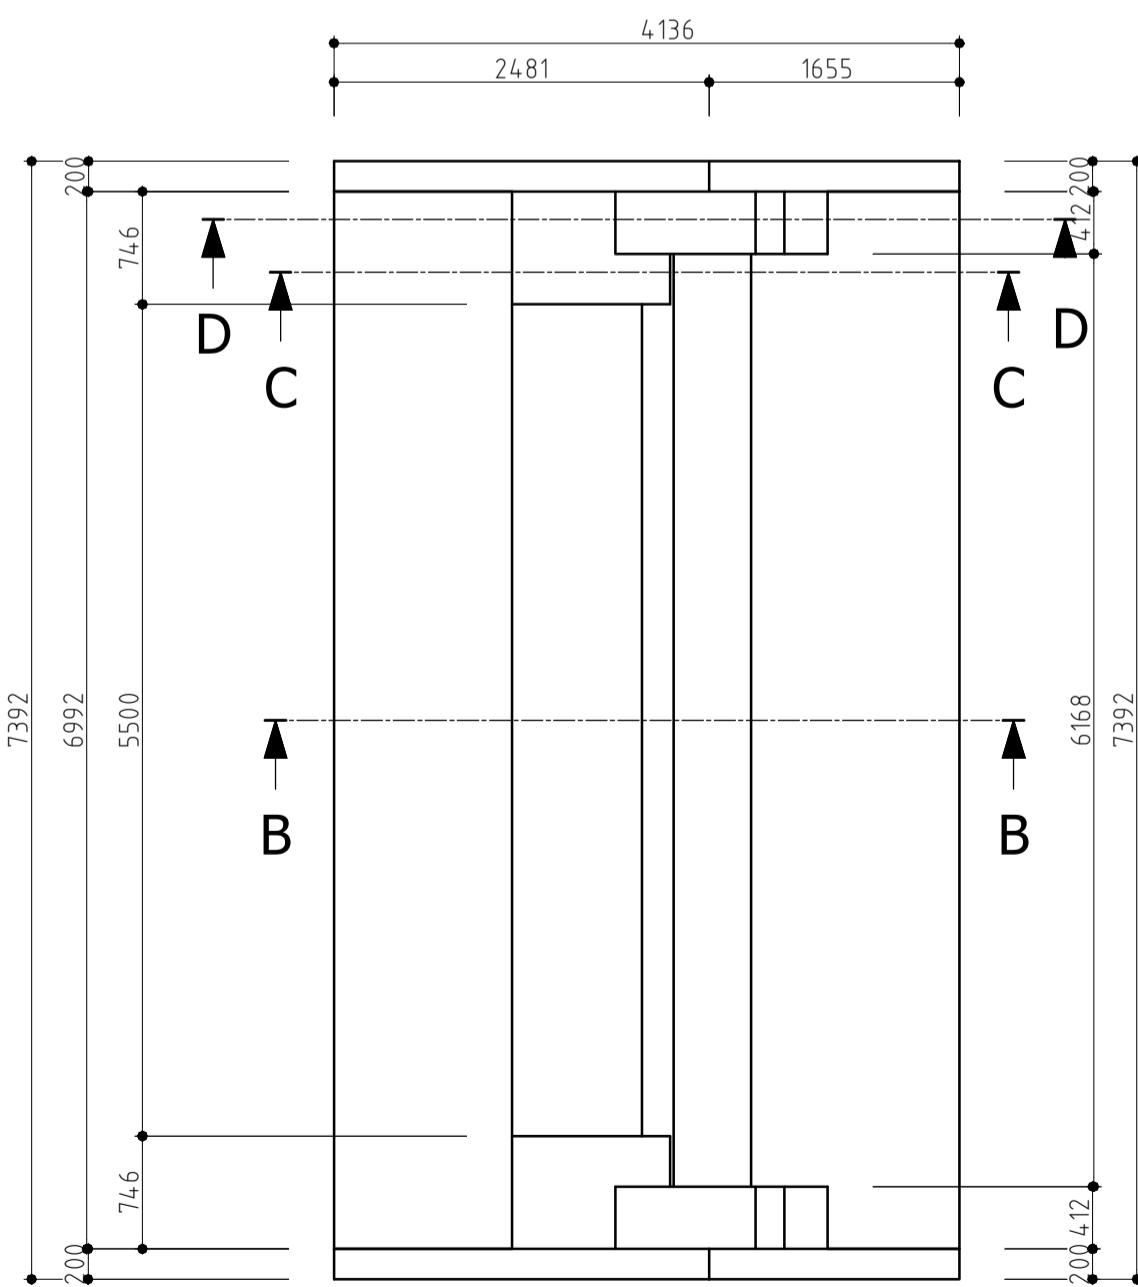


BOVENAANZICHT
SCHAAL 1 : 50

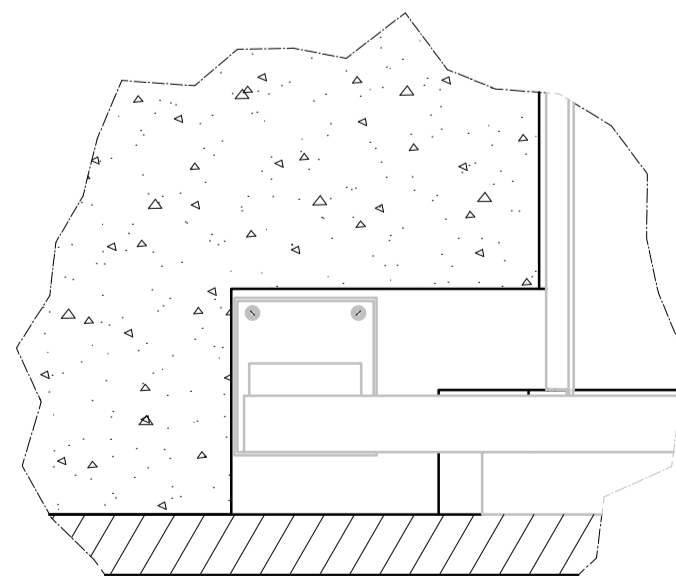

DETAIL OPLEGGING
SCHAAL 1 : 25

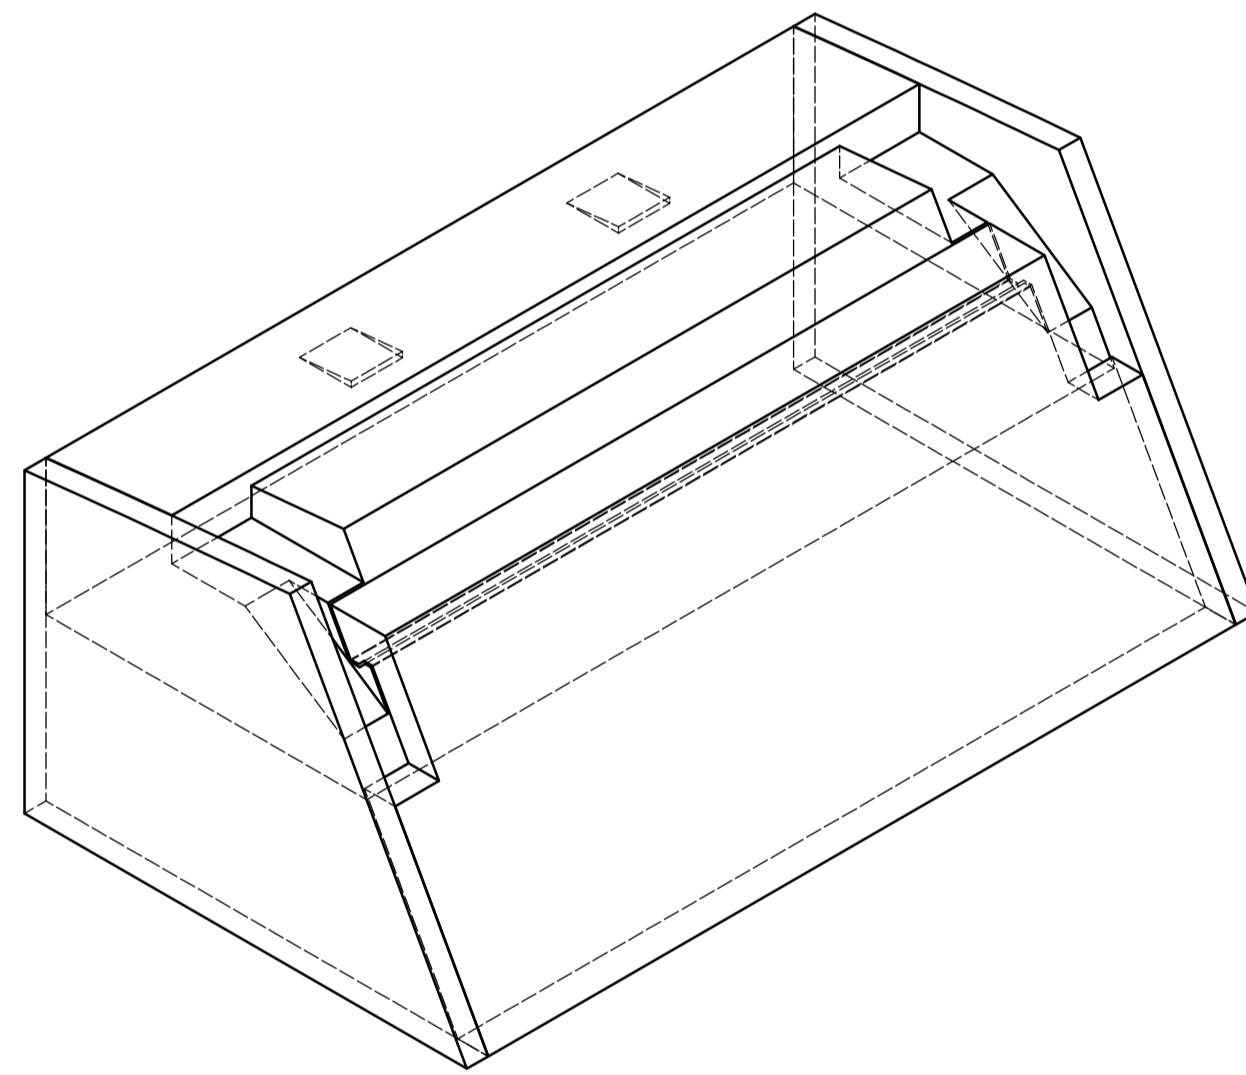

ISOMETRISCH AANZICHT
SCHAAL 1 : 50

VERSIE			
f			
e			
d			
c			
b			
a	T.b.v. E&C Contract document nr.1-009-14	V. de Jong	14-01-2014
Versie	Omschrijving	Tekenaar	Datum
Bestandsnaam :		Projectcode :	Verwijzing :
		Galvanisstraat 15 Postbus 6833 3002 AP ROTTERDAM	
Gemeente Rotterdam			
Stadsontwikkeling			
Projectmanagement en Engineering			

HILLEGERSBERG			
VERVANGEN BRUG C.N.A. LOOSLAAN OVERZICHT BETONNEN LANDHOOFDEN		Behoort bij : Nummer : 1-009-14	
		Geografische code :	
		Formaat : A1	Blad 1 van
		Schaal :	1 bladen
Gekend : V. Switzar	Gecontroleerd : R. Dalmeijer	Gesitueerd : C. Groos	Tekeningnr. : LH12X047-B-BT-200
Paraf	ParafDatum	ParafDatum	Wijkprojectcode — Soort — Vldgrn
			a