



1e verdieping 1:200

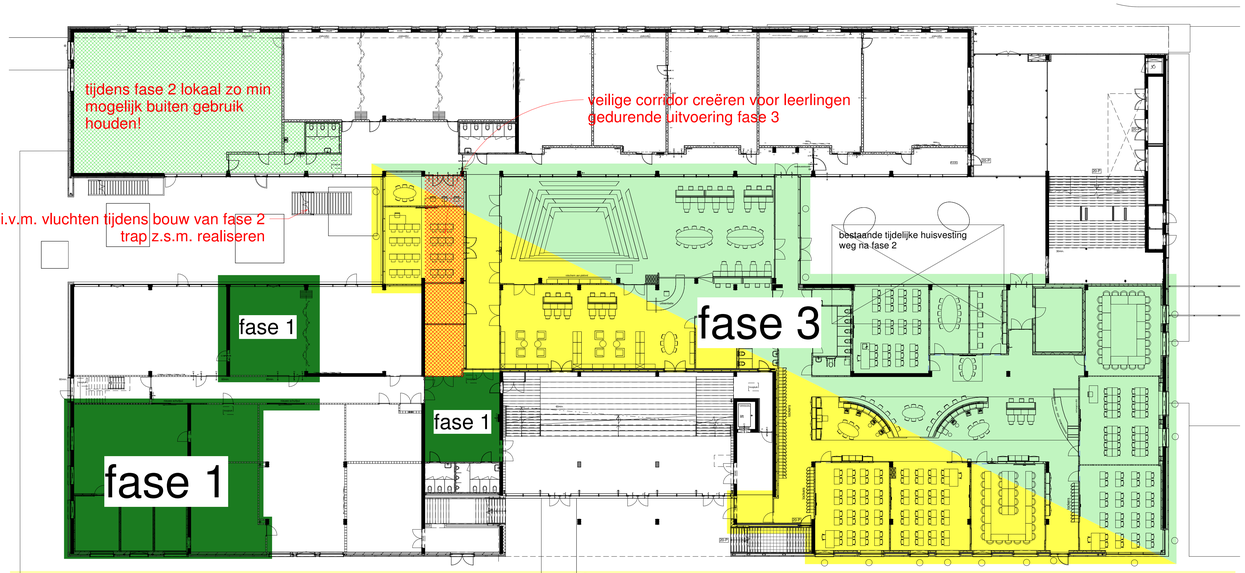


2e verdieping 1:200



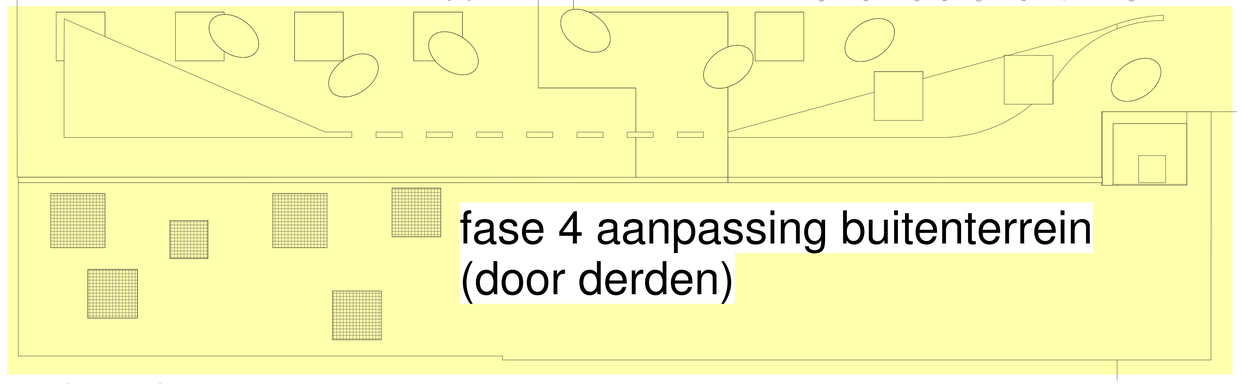


begane grond 1:200

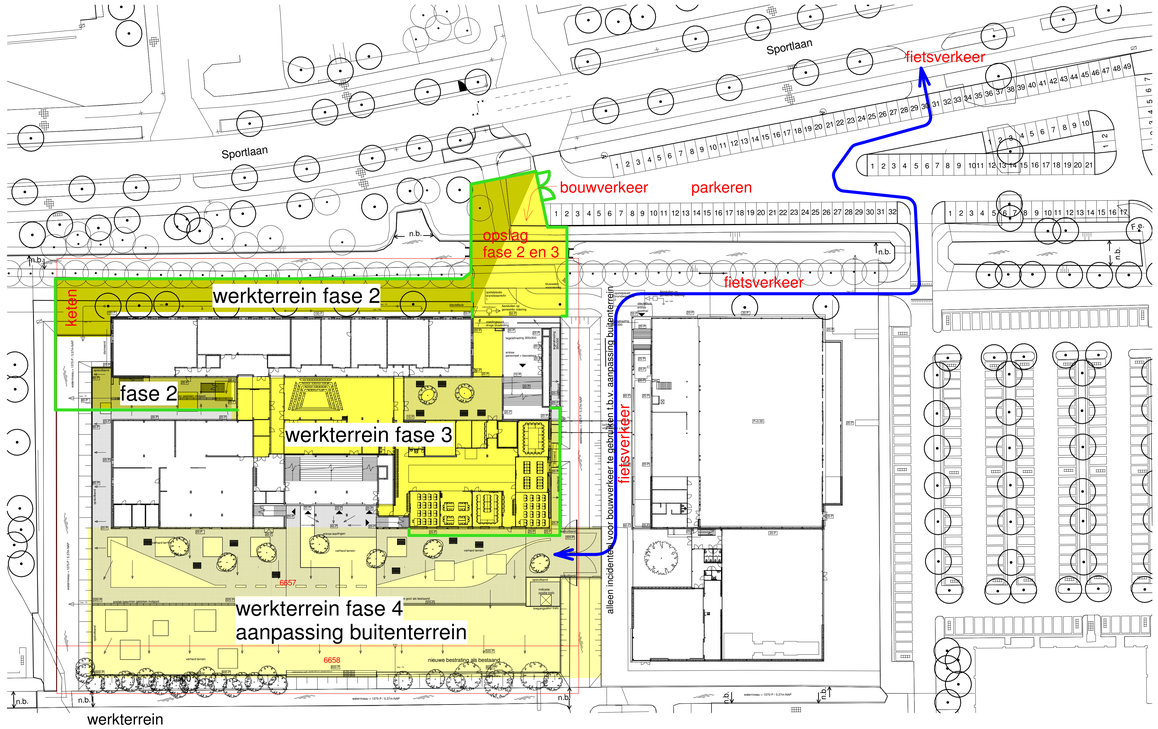

werkterrein

Planning uitvoering - indicatief

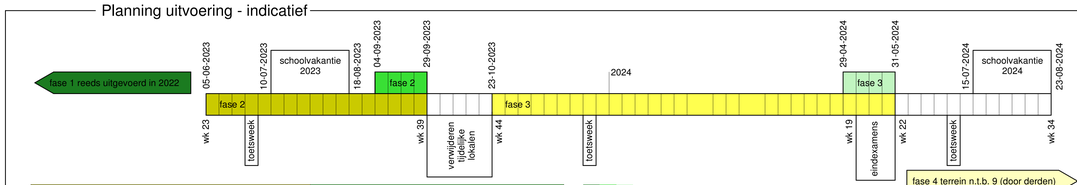

in opdracht van Gemeente Amstelveen: fase 2 en 3: - bouwkundige werkzaamheden en aanpassing terrein - installatietechnische werkzaamheden	**in opdracht van Amstelveen College:** fase 1, reeds uitgevoerd fase 2 en 3: - los- en vast interieur (door derden)
planning utvoering:	**planning utvoering:**
- start voorbereidingswerkzaamheden direct na gunning **05-06-2023** - start uitvoering fase 2 **29-09-2023** - oplevering fase 2	- start voorbereidingswerkzaamheden direct na gunning **04-09-2023 t/m 29-09-2023** - fase 2 plaatsing interieur uitbreiding 1e verdieping
23-10-2023 - start uitvoering fase 3 **31-05-2024** - oplevering fase 3	**29-04-2024 t/m 31-05-2024** - fase 3 plaatsing interieur begane grond

in opdracht van Amstelveen College
in opdracht van Gemeente Amstelveen

alle maten i.h.w. te controleren!

Opdrachtgever	Gemeente Amstelveen / Amstelveen College
Project	uitbreiding Amstelveen College
Onderdeel	bouwvoorbereiding faseringstekening / demarcatie / werkterrein

Projectnummer	Bladnummer	Schaal	Datum	Getekend
19130	BV-803-A	As indicated	18-02-2022	RH

Wijz.	Datum	Omschrijving	Getekend

DMV ARCHITECTEN
eureglopark 4 6467 JE kerkrade tel. 045 - 5660305