


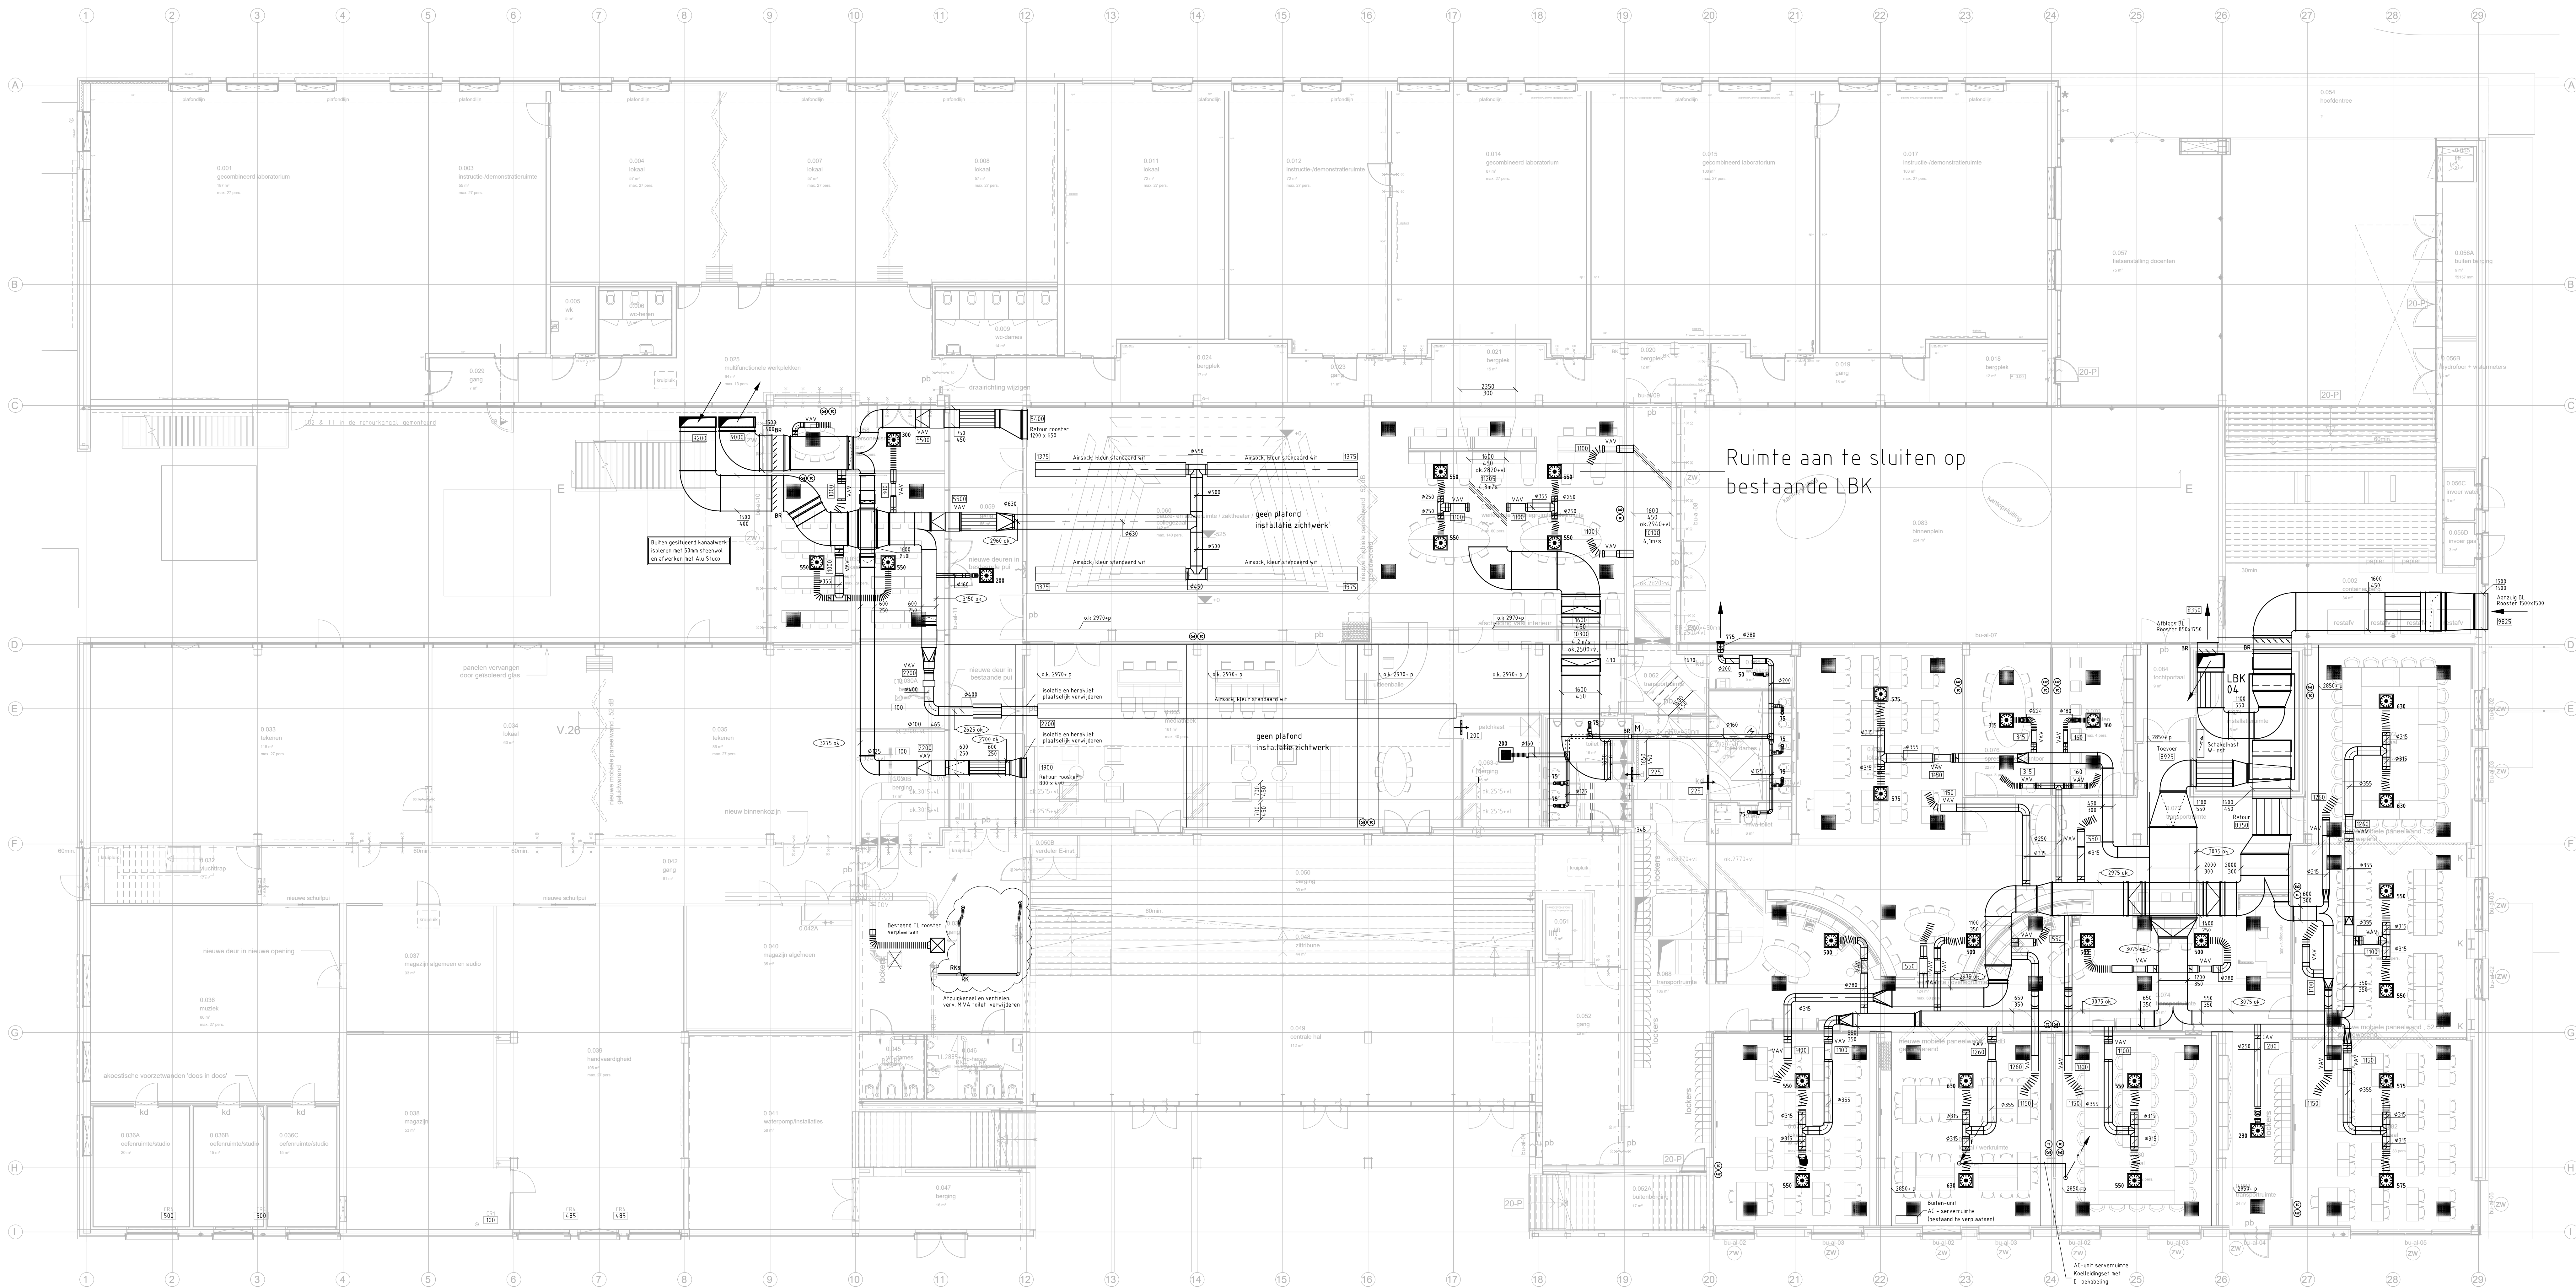

Middendeel aan te sluiten op LBK-05 uitbreiding 1e verdieping

Dit deel aan te sluiten op LBK-04 uitbreiding begane grond

Renvooi LB/MV:

- Luchtkanaalsysteem, rechthoekig staal, toevoer geïsoleerd steenwol 25mm.
- Luchtkanaalsysteem, rond, spiraal, toevoer geïsoleerd steenwol 25mm..
- Retour rooster gewerveld type, fabr.: OC Waterloo, Type:
- Afzuigrozet, Fabr.: OC Waterloo, Type:
- In te stellen luchtheveelheid in m3/h
- Inregel luchtklep
- Overstroom deursooster
- Brandklep
- Kanaalwerk voor retourlucht mechanische afzuiging ongeïsoleerd.
- Buiten geïsoleerde luchtkanalen isoleren met steenwol 50mm Alu Stuco.
- Grijs (dun getekend) is bestaand leidingwerk.

Bestek

				Gemeente Amstelveen	
Vastgoed				Bouwzaken	
Laan Nieuwer-Amstel 1, 1182 JR Amstelveen, Postbus 4, 1189 BA Amstelveen, T (020) 5404666, F (020) 5404142					
Adres: Amstelveen College					
Gebouwfunctie: College voortgezet onderwijs					
Discipline: Luchtbehandelingsinstallatie					
Bouwlaag: Begane Grond					
Datum: 18-02-2022		Status: Bestek		Formaat: A0	
Tek.nr.: LB-2-0		Schaal: 1:100			

Voor inzicht in bestaande installaties, zie revisietekeningen bestaand.