




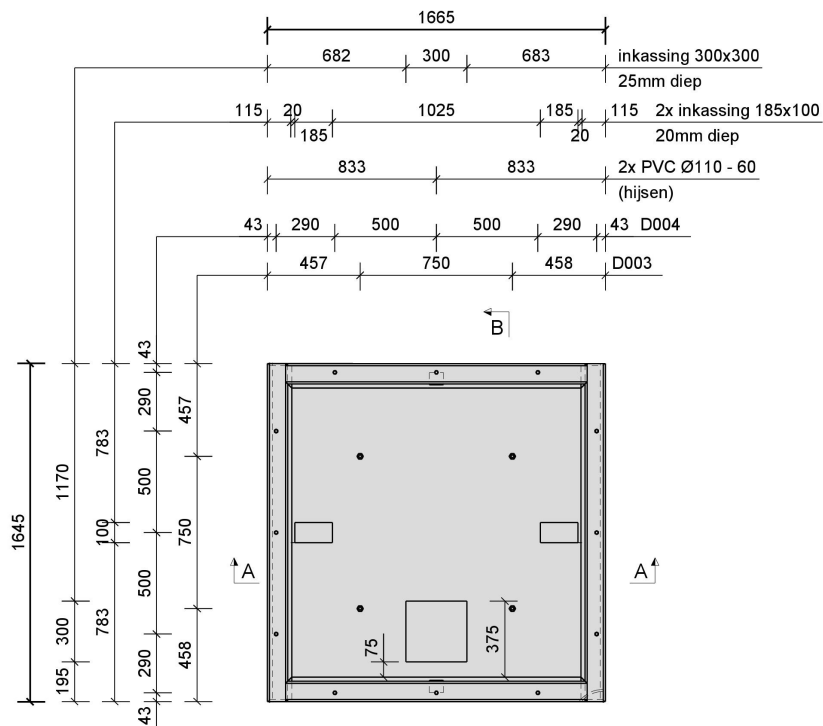

Bovenaanzicht
1:25

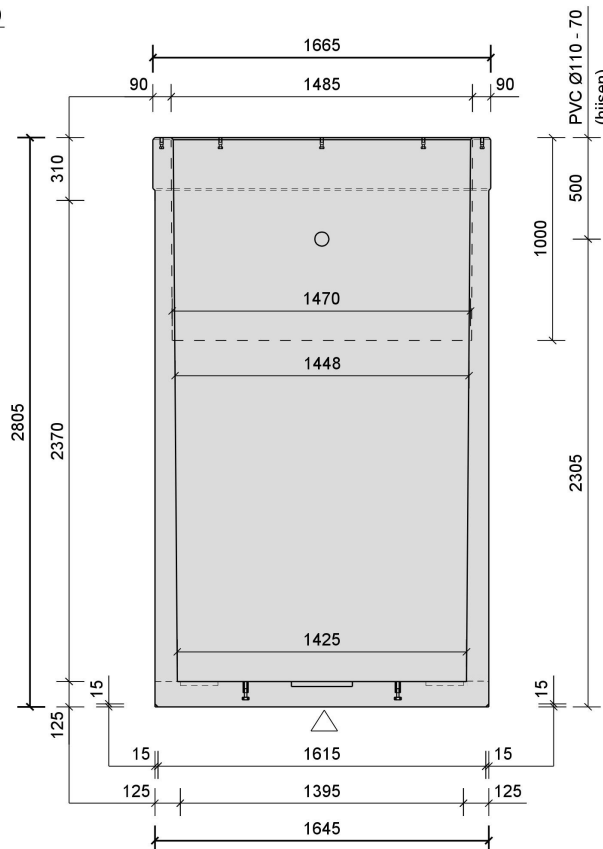

Doorsnede A
1:25

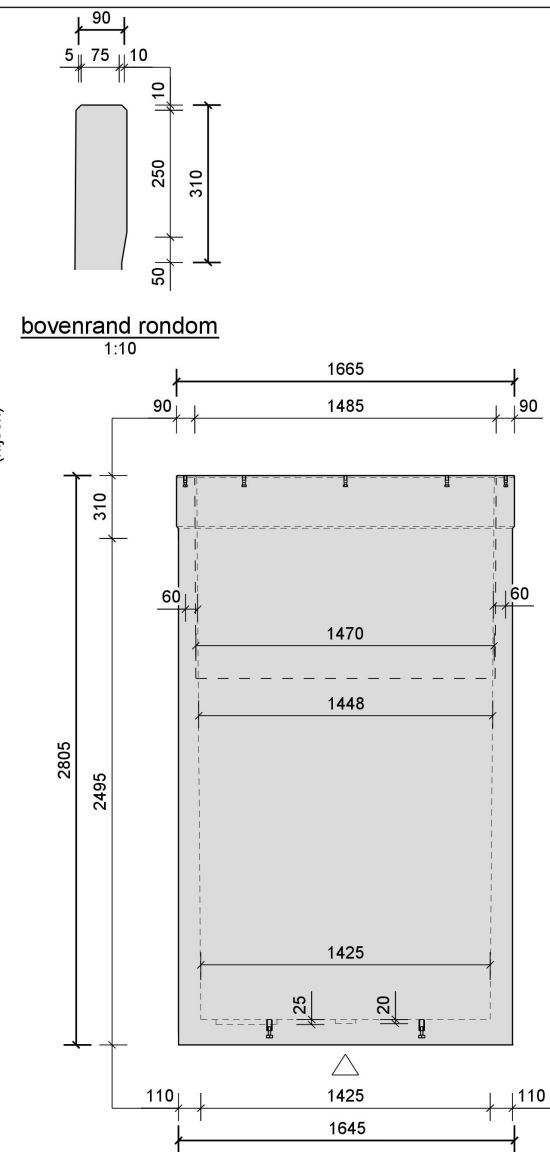

Doorsnede B
1:25

bovenrand rondom
1:10

ontkistingsschuine 10°	
malzjide zichtwerk	
malzjide vuilwerk	
stortzjide onbehandeld	
stortzjide gerold	
stortzjide gespaand	
vellingkant 10x10mm	

Pos	Instortvoorzieningen (profiel x lengte)	Aantal
D003	VEMO 1140 M20x70	4
D004	VEMO 995-G M12x60	12



Artikelnummer: P166-166-2802
Type: Den Haag
Mengsel: ZVB
Merksnummer: BB 167-167-CP03

Projectnaam: Opdrachtgever: Van Dijk Beton	Ordernummer fabriek: 00-00	Projectnummer: 17-576	Revisie: 1665	Datum: 2005	Status: 2.05	Gekend: 4915
Onderdeel: Betonbak	Merk: Aantal: 1	Projectnummer: 17-576	Revisie: 1665	Datum: 2005	Status: 2.05	Gekend: 4915
Ongebruikt: C53/B5	Ongebruikt: XA3	Ongebruikt: 30mm	Ongebruikt: 1:10	Ongebruikt: A3	Ongebruikt: 17-576	Ongebruikt: 17-576

