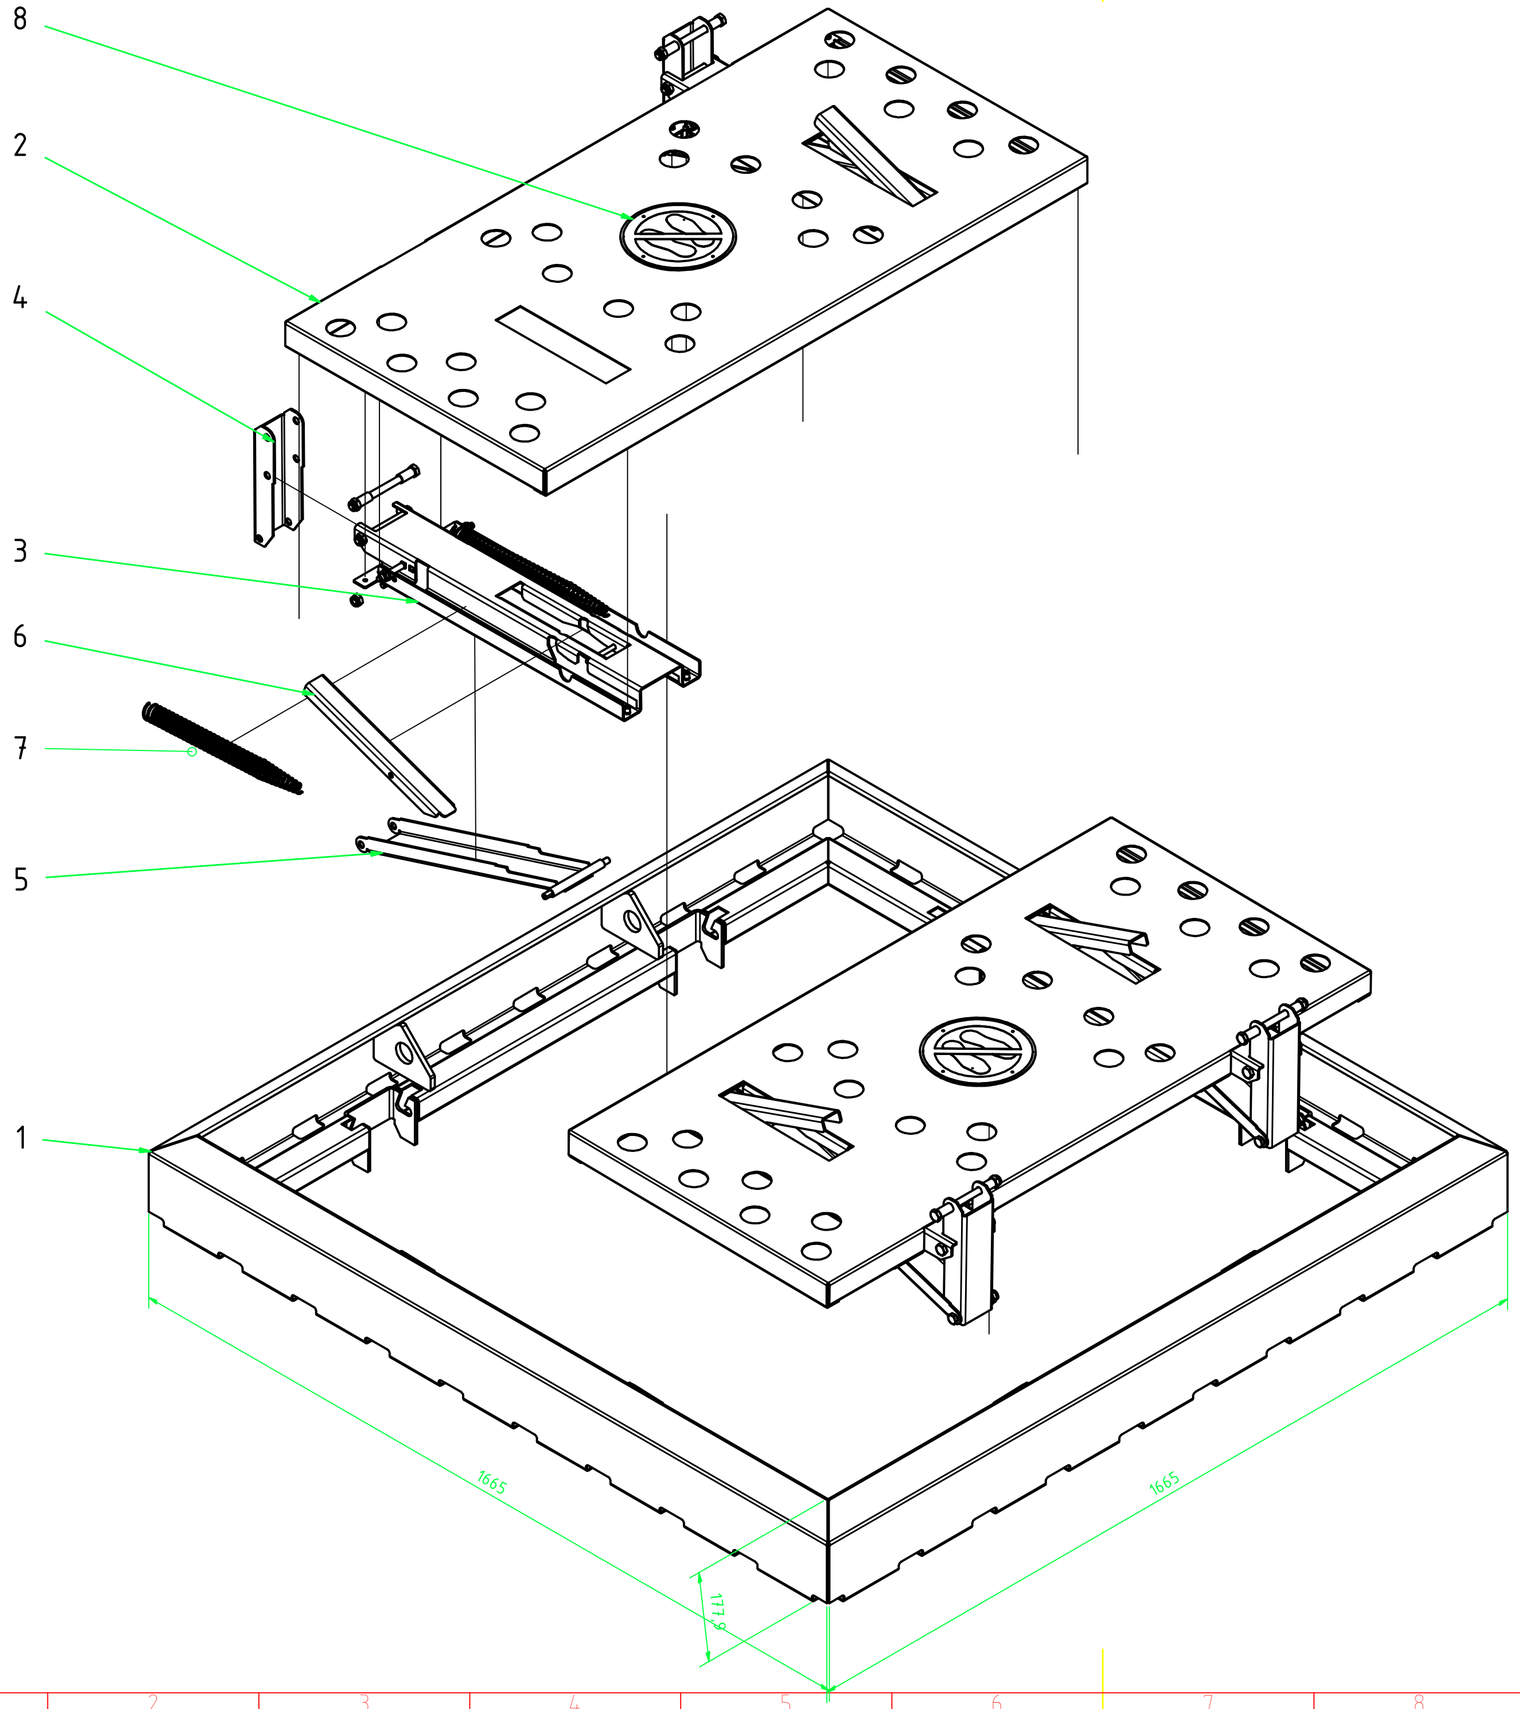

Pos	Anz	Bezeichnung	Norm	Art.Nr. / Material
8	2	Aufkleber		900103740
7	8	Feder		900106506
6	4	Wippeklein	303000008a	303000008
5	4	Wippe mit Welle	403000001a	403000001
4	4	Halter	303000006	303000006
3	4	Schiene	303000005	303000005
2	2	Klappenblech	303000004	303000004
1	1	Püttrand mit Halter	403000000	403000000

	Datum	Name
Gez.	12.07.2017	MW
Verif.		
Verif.		

Änderung | Datum | Name

Zeichnung muß zurück ins TB
Maße geprüft und eingehalten
Maße korrigiert

Datum | Unterschrift

TTC

Benennung: Übersicht
2-Klappentechnik Breda
Einzelteile

Kom-Nr

Allgemeintoleranzen DIN ISO 2768 - m
Allgemeintoleranzen DIN ISO 2768 - L
Oberflache DIN ISO 1302

Gewicht: -
Maßstab:
Zeichnungsnummer:
Art.-Nr.: 103000007

Für diese Unterlagen behalten wir uns alle Rechte vor.
Zuwiderhandlungen verpflichten zu Schadensersatz (vergl. DIN 34)

Kunde:
Prüfdatum: 12.07.2017

Verzeichnis: \\S01-W2K16-PDC\Shared Folders\Konstruktion\TTC\Sicherheitstechnik\Sicherheitstechnik 2 Klappen neu\Zusammenbau Sicherheitstechnik Explosion-1.dwg