


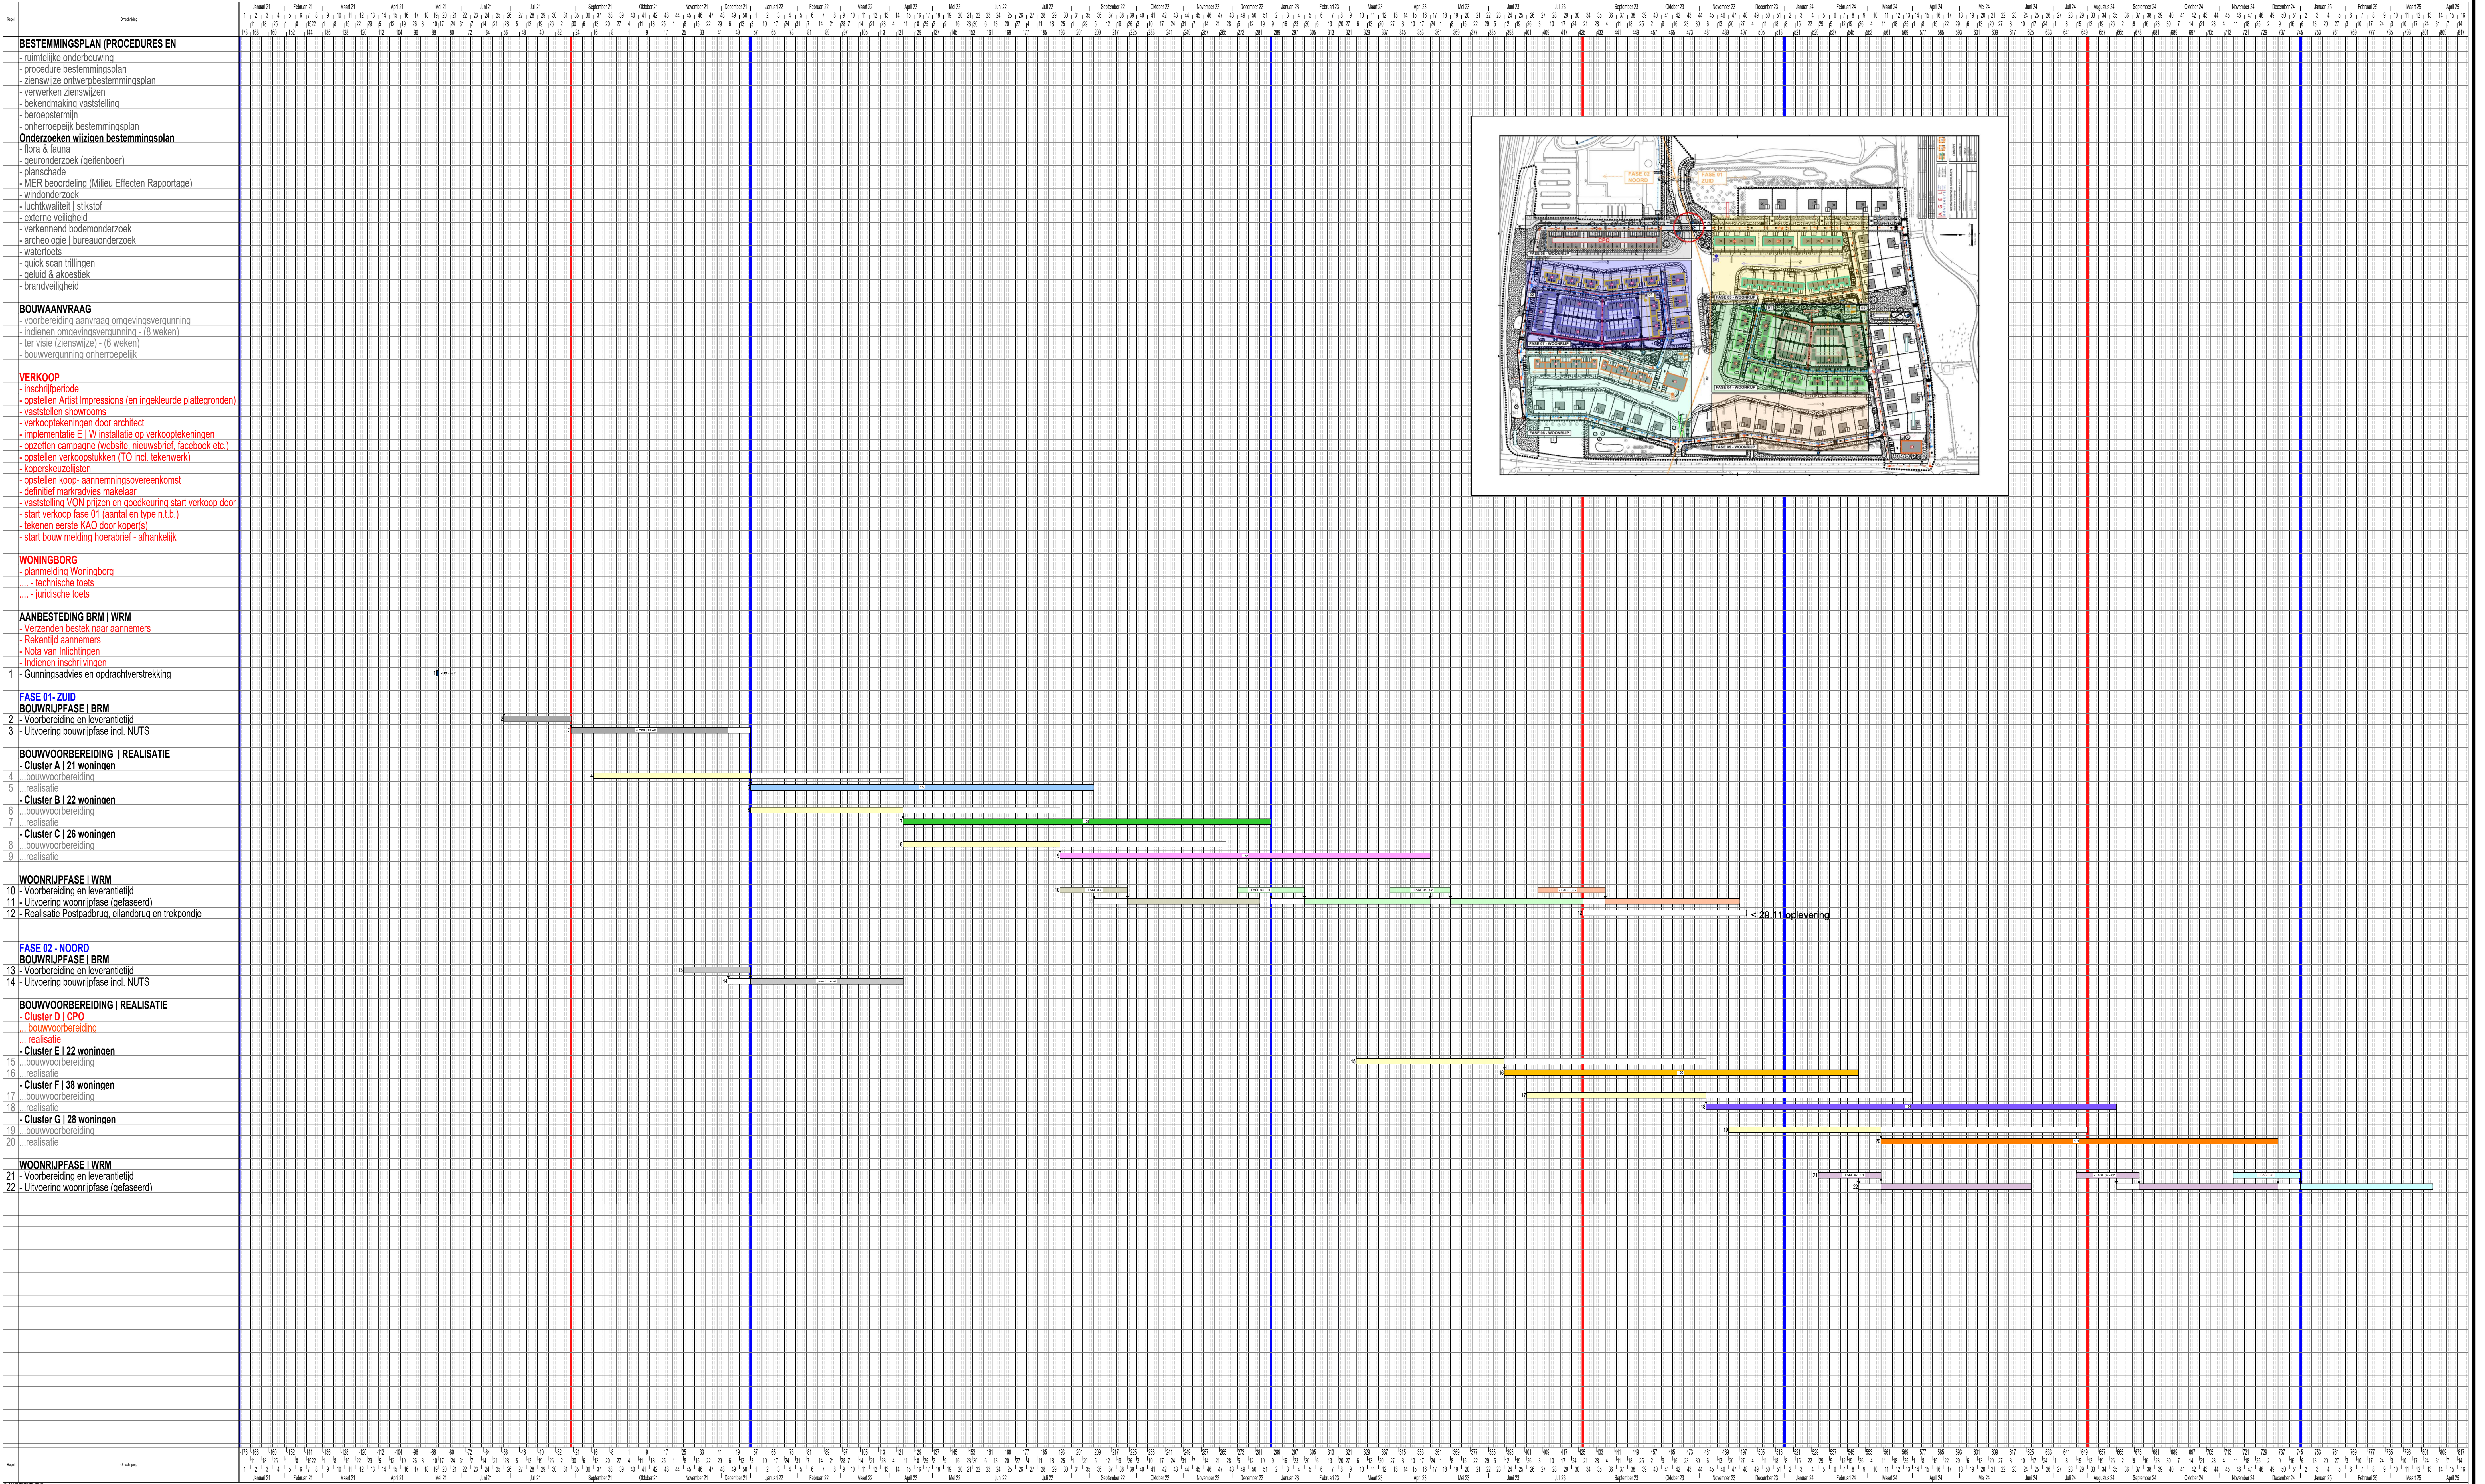



Prof. Cobbenhagenlaan 101
5037 DB Tilburg
T. 013-5321450
F. 013-5427483
I. www.alphonscoolen.nl

Project: 365 - NIEUWBOUWWIJK AKKERLANEN

Oprachtgever: WAALBORGH

Onderwerp:

Autorisator:

Autorisatie:

Planner: ML

Datum origineel: 27-10-2020

Revisie nr:

Revisiedatum: 10-2-2021

TOTALE DOORLOOPTIJD