


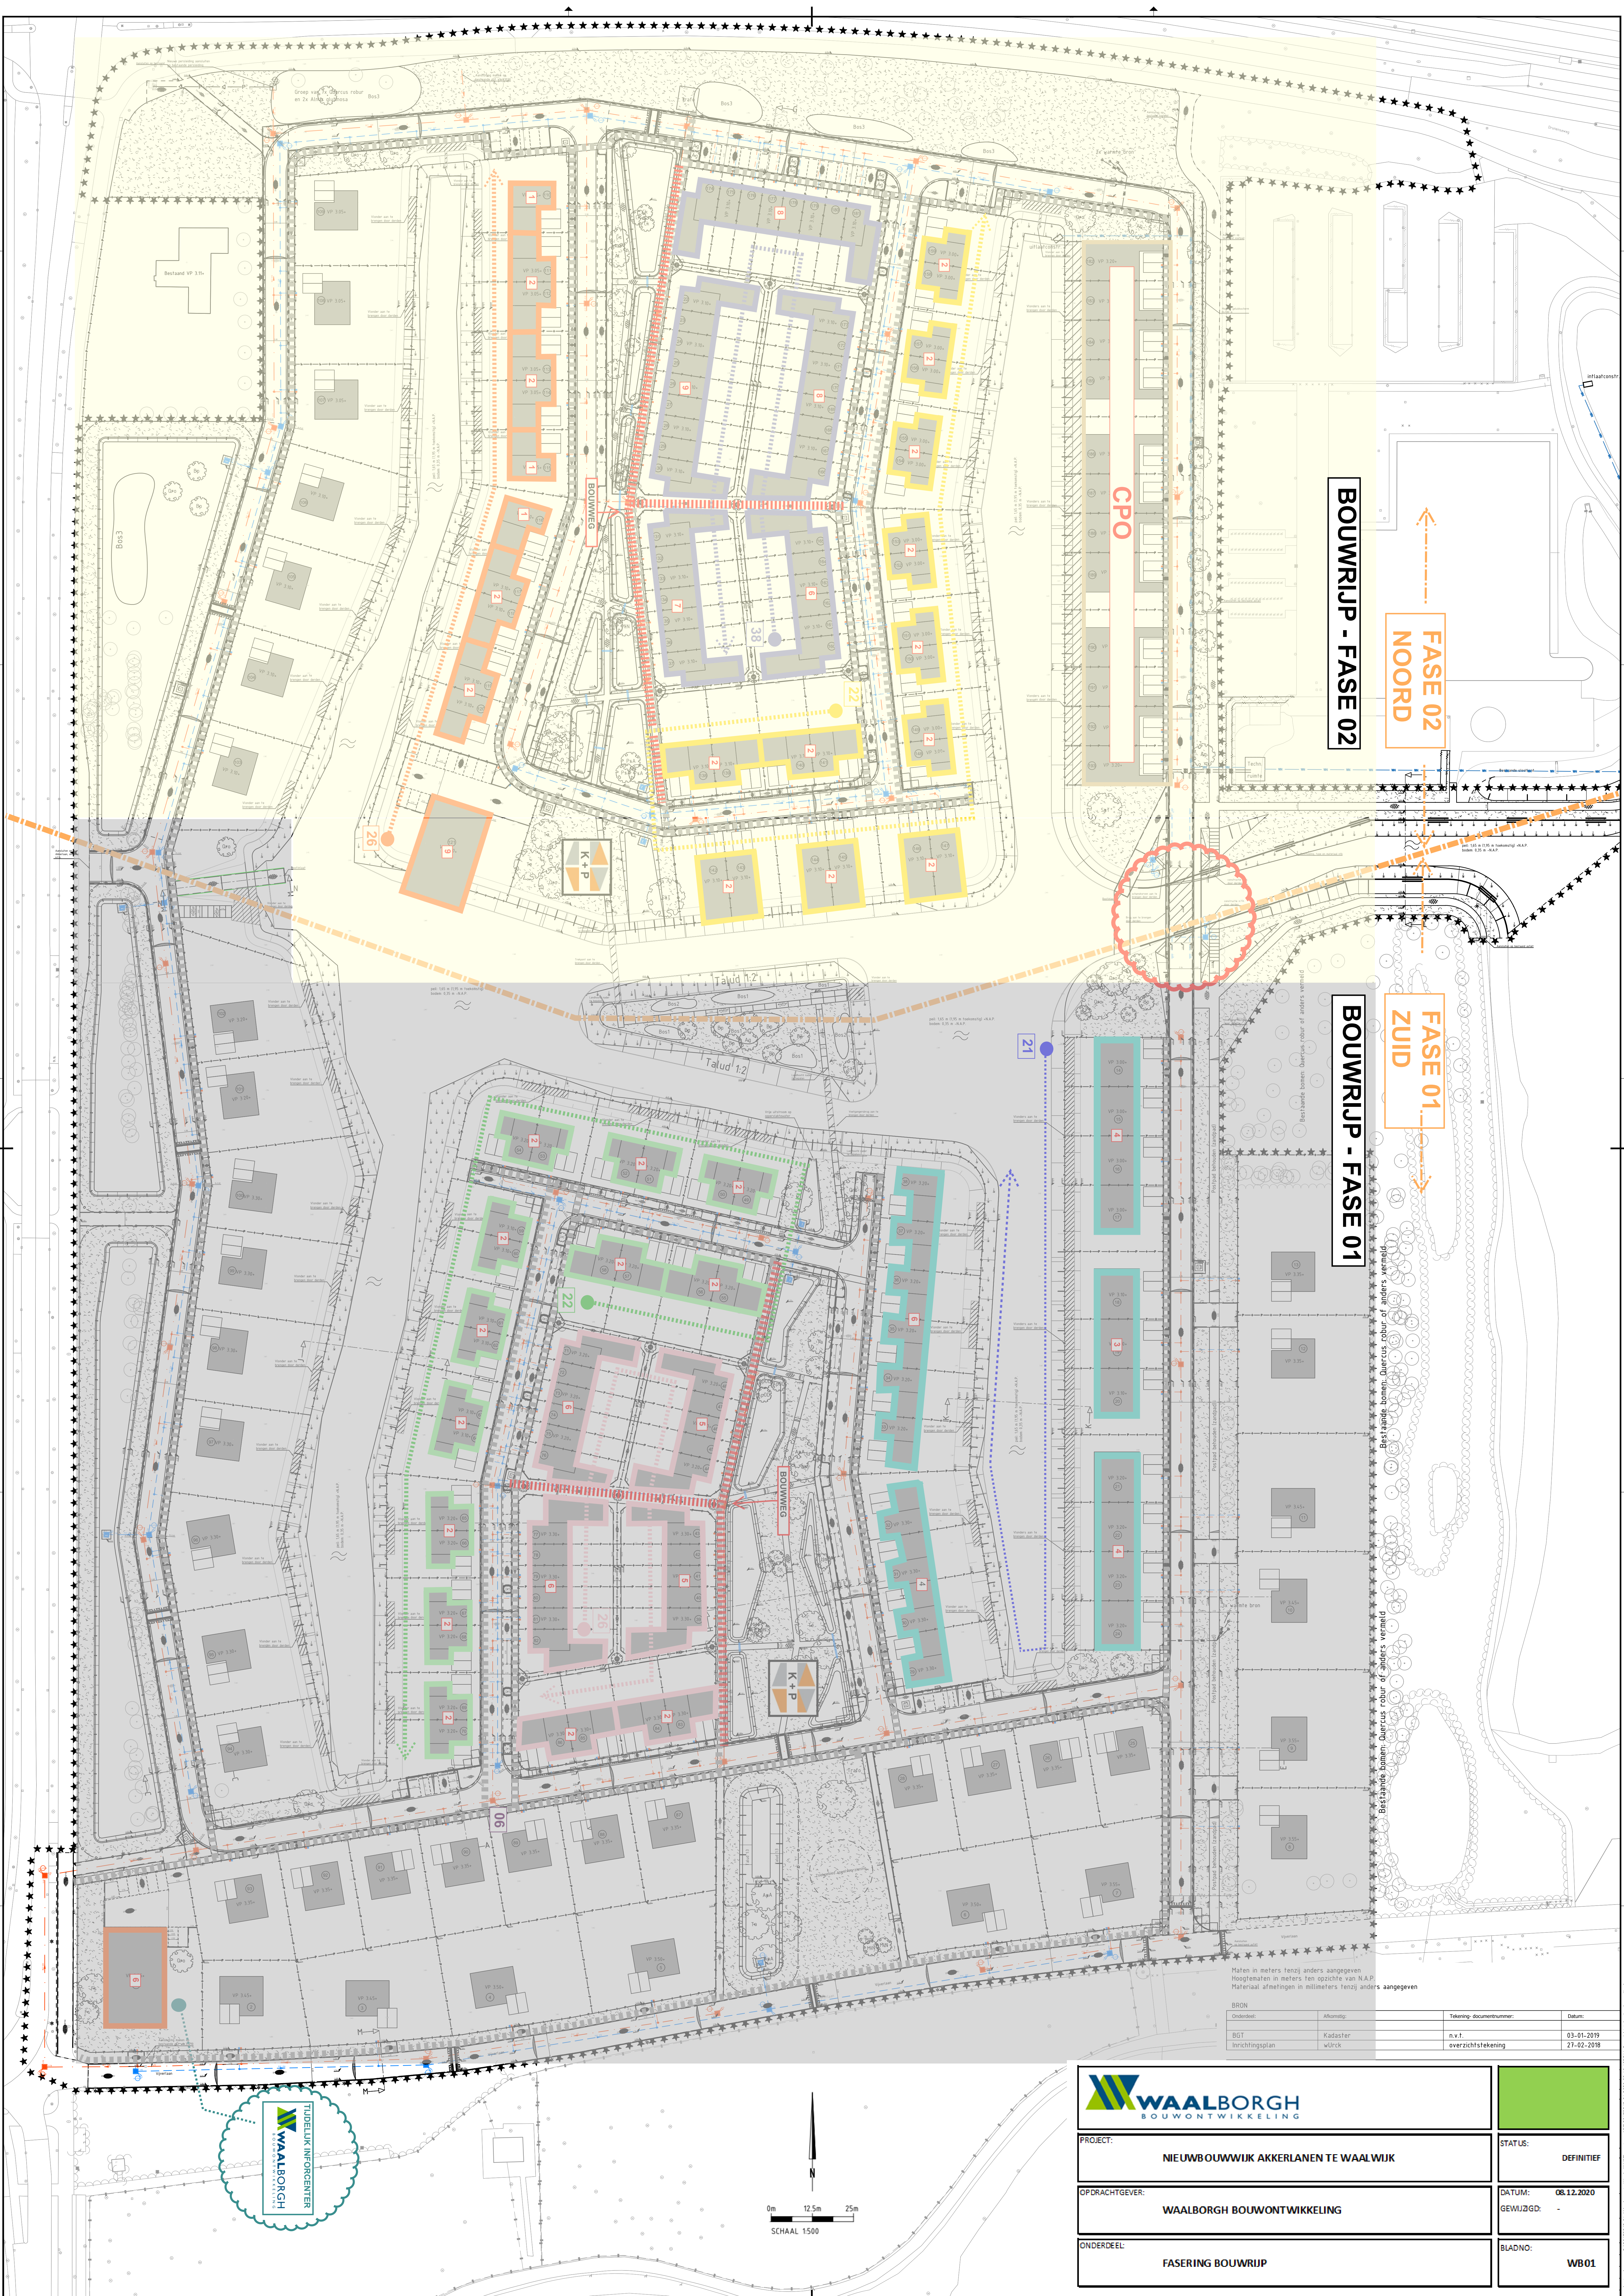

BOUWRIJP - FASE 02

FASE 02
NOORD

BOUWRIJP - FASE 01

FASE 01
ZUID

Maten in meters tenzij anders aangegeven
Hoogtenoten in meters ten opzichte van N.A.P.
Materiaal afmetingen in millimeters tenzij anders aangegeven

BRON	Afkomst:	Tekening documentnummer:	Datum:
BGT	Kadaster	n.v.t.	03-01-2019
Inrichtingsplan	WURC	overzichtstekening	27-02-2018





WAALBORGH
BOUWONTWIKKELING

PROJECT:	NIEUWBOUWVIJK AKKERLANEN TE WAALVIJK	STATUS:	DEFINITIEF
OPDRACHTGEVER:	WAALBORGH BOUWONTWIKKELING	DATUM:	06.12.2020
ONDERDEEL:	FASERING BOUWRIJP	GEWIJZGD:	-
		BLADNO:	WB01

