



Vooraanzicht

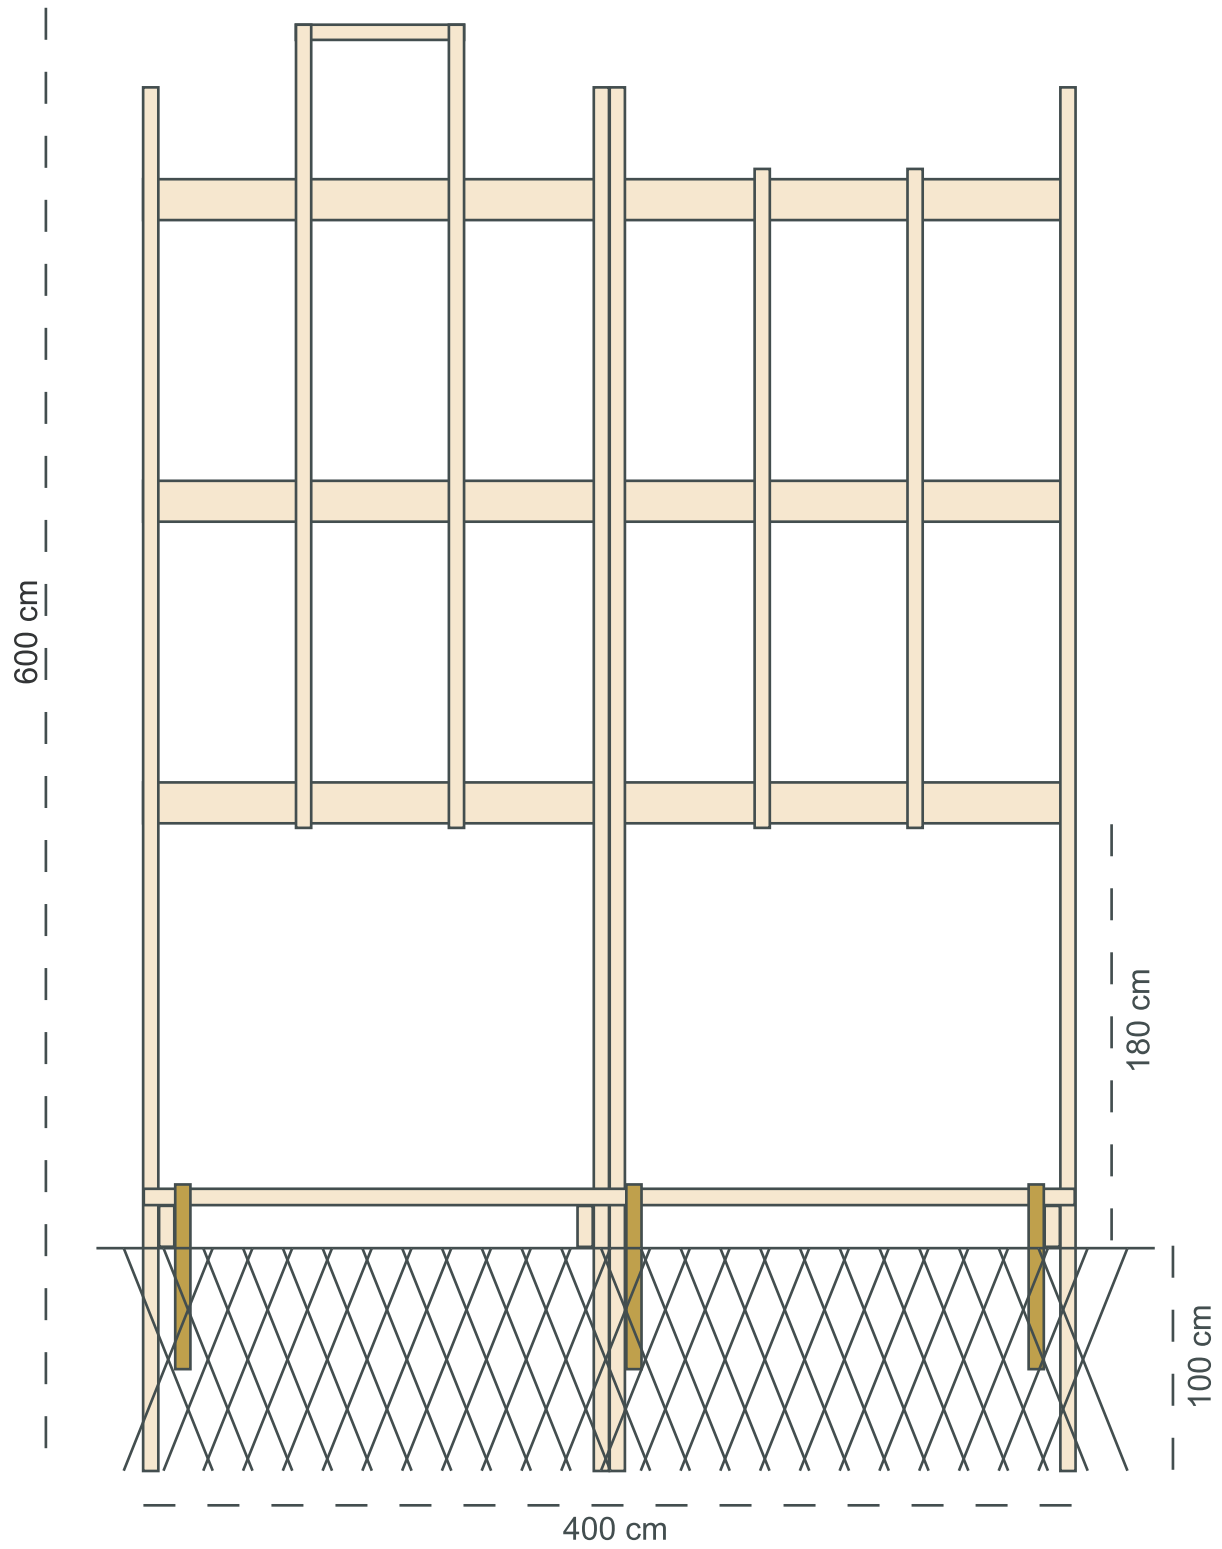

Zijaanzicht

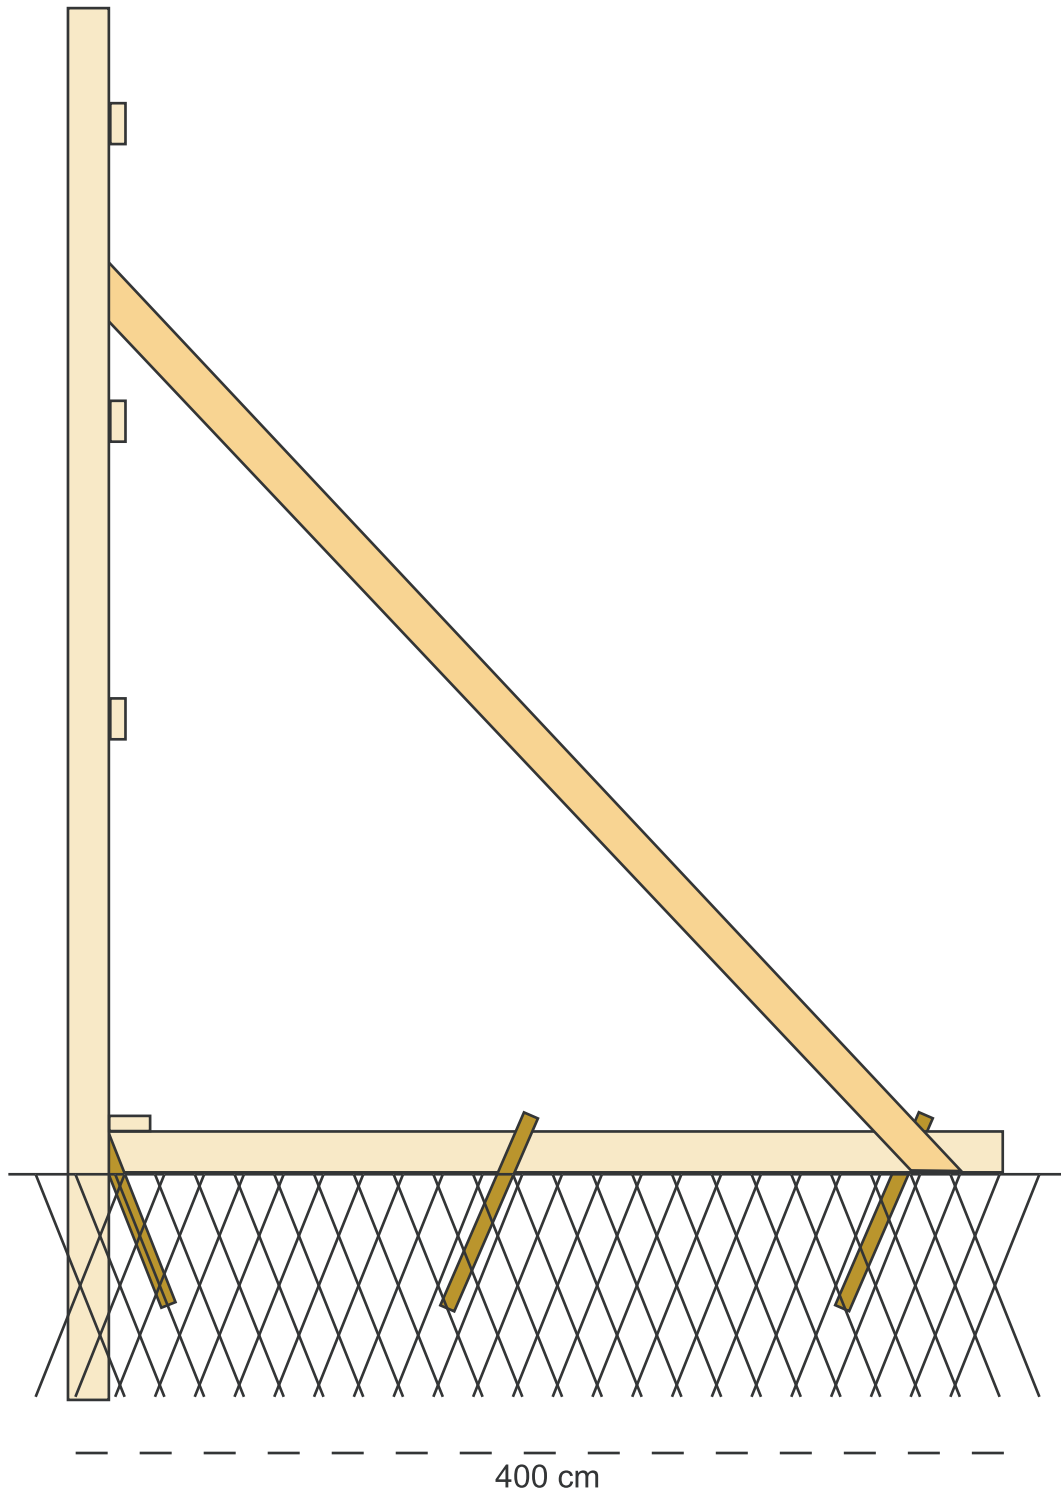

Vooraanzicht eindresultaat

