


- Legenda**
- Projectgrens
 - Grens uitgruftergebied
 - Scheiding tussen deelgebieden A en B
 - Aanbrengen opstapband
-afw. 150 x 250 mm
 - Nutstrook
-breedte 1,60 m
 - Aanbrengen inspectieput HVA
-beton, inwendig 800 x 800 mm
-inclusief putrand en putafdekking
 - Aanbrengen inspectieput HVA
-beton, inwendig 1000 x 1000 mm
-inclusief putrand en putafdekking
 - Aanbrengen inspectieput DWA
-VP Ø800 mm
-inclusief putrand en putafdekking
 - Aanbrengen diverse controleputten
-PE Ø315 mm
-inclusief putrand (z.v.a. conform bestek)
 - Aanbrengen uitstroombank
-material beton
-v.v. bodembescherming en aflopen in eind van de buis
 - Aanbrengen taludbescherming
-material beton
-z.v.a. conform bestek
 - Aanbrengen DWA-val
-i.o.b., afmetingen en materiaal conform tekening
 - Aanbrengen HVA-val
-i.o.b., afmetingen en materiaal conform tekening
 - Aanbrengen drainage
-i.o.b., afmetingen en materiaal conform tekening
 - Bestaande rijspleet
-i.o.b., afmetingen en materiaal conform tekening
 - Taludlijnen ondergraven en vervullen
-lange talud versterken
-material z.v.a. conform bestek
 - Waterlijn vast waterpeil
 - Maatvelthoogtes voorrijp studie

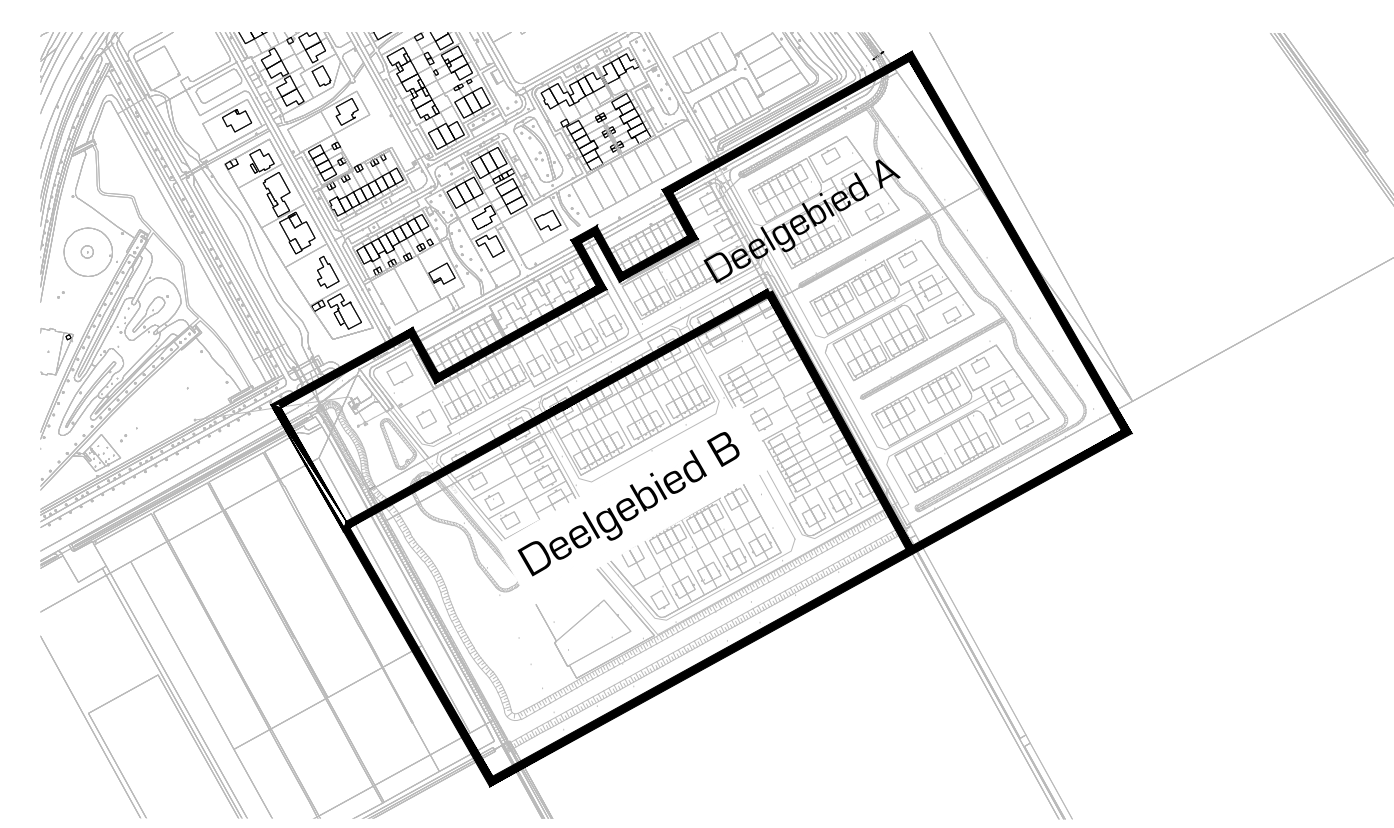

Uitgangspunten:
- Meetniveau in meters, met een nauwkeurigheid in centimeters
- Hanggegevens in meters L.v.v. NAP
- i.o.b., hoogte rijspleet in meters L.v.v. NAP
Basisgegevens:
- in L2014-RECH-afmetingen
- Reuse de Graafschap 07-10-11 ACAD 2007

opdrachtgever		Gemeente Dronten	
project		Nieuwbouw De Graafschap (fase 2) te Biddinghuizen	
omschrijving		Bouwnijp maken Overzichtstekening inclusief KLIC	
schaal		1:500	
projectnr.		2111903	
besteknr.		136-02-4-01	
getekend		JH	
gecorr.		DM	
datum		12-01-2023	
tekeningnr.		2111903-TBPM02-001	
post		Antonie Tolkenstraat 4 3772 MR Barneveld	
telefoon		T. 0342 - 76 00 88	
e-mail		info@drong.nl www.drong.nl	
Definitief			