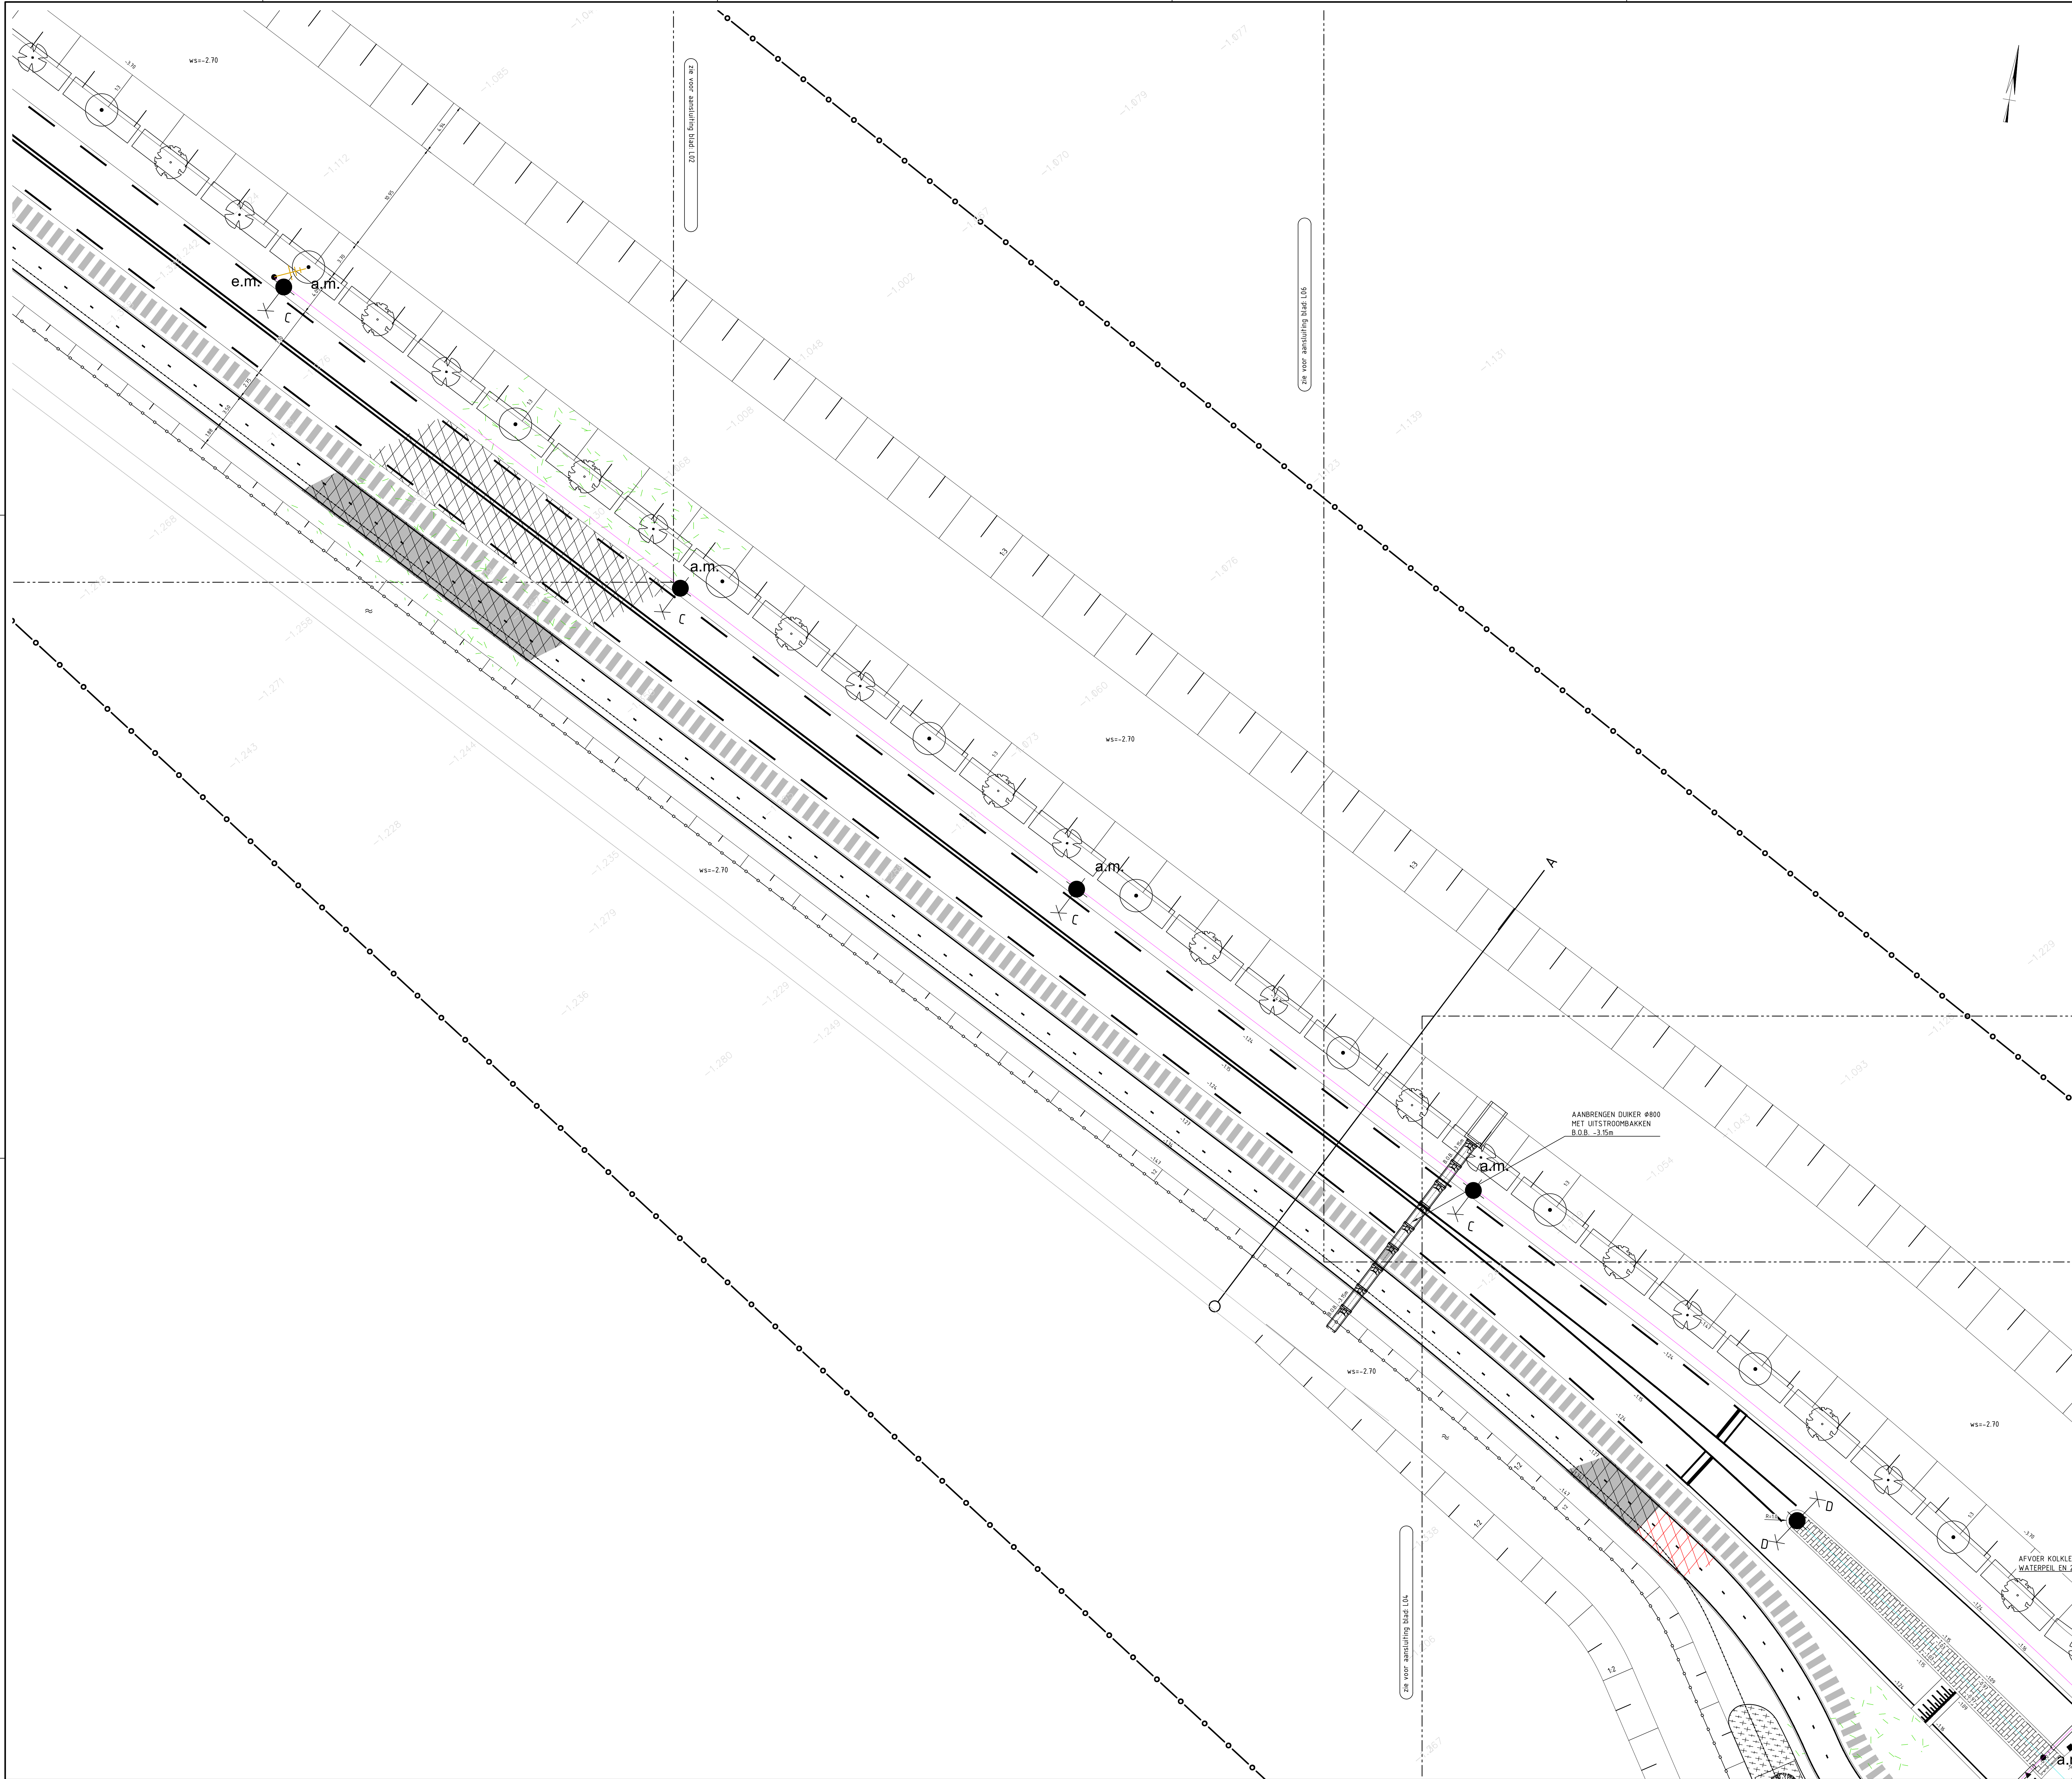


[illegible]

Locatie nieuw te planten bomen in overleg met gemeente ten behoeve van compensatie kap
 Maken in meters, lengte onder aangegeven
 Materiaal in m³/meters
 Hoogteplan in meters L.v.N.A.P.

A Gepubliceerd

Opdrachtgever
Gemeente Dijk en Waard

Project
Verlenging De Punt

Overstreef
Toekomstige situatie

Projectnummer 51006803	Toelichtingnummer 00001	Versie 4	Opmaak van origine 25-11-2022	Omschrijving Besteeksonderwerp	Contractnummer
Betal L03	Van 11	Schiet 1:200	Formaat A0	Kanalen Alkmaar	Get. M.P.
					Get. P.K.
					Ass. J.F.

www.sweco.nl
 © Sweco Nederland B.V. Alle rechten voorbehouden