


HIAB B.V.

LET.	POS.	AARD DER WIJZING	PAR.	DAT.

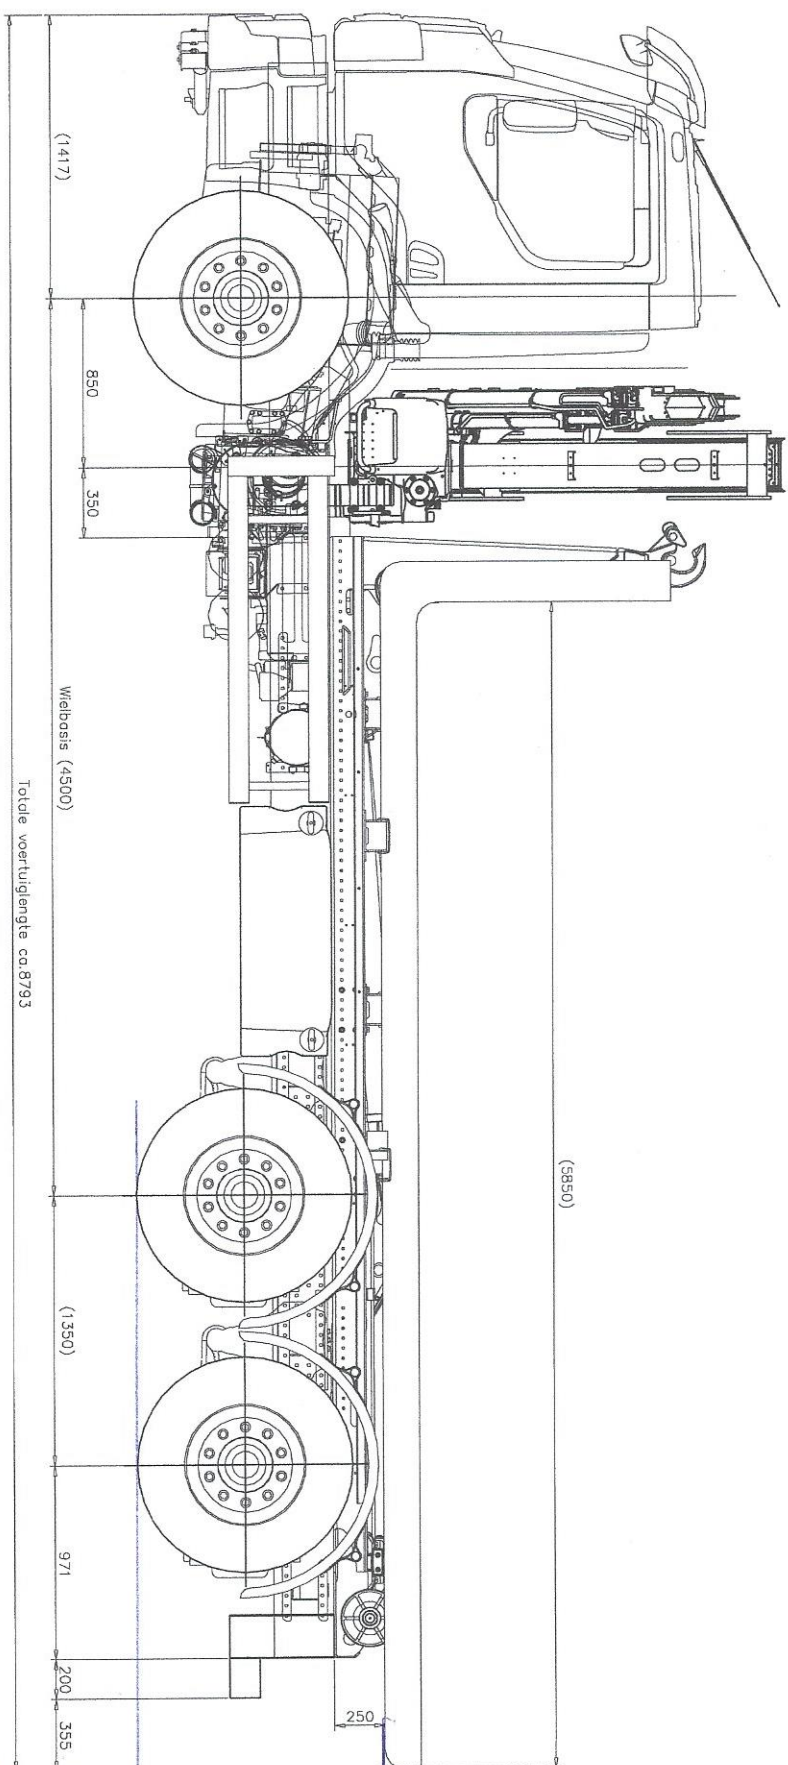

* Rolhoogte

[Kg]	VOORAS	ACHTERRASSEN	TOTAAL
Eigen gewicht auto	4159	2855	7014
Eigen gewicht systeem	708	2092	2800
2 personen a 100 kg	200	0	200
25 kg kleinmateriaal in cabine	25	0	25
Bepakking in 2-tal chassiskasten Kist bestuurszijkant 1250 mm Kist bijrijderszijde 1000 mm	55	95	150
Kraan + hulplafte	1475	275	1750
Container + last	1735	13265	15000
Totaal gewicht	8356	18563	26939
Voorgeschreven maximum	9000	19000	28000
Restierend Laadvermogen	644	417	1061

Pos. Aant.	Benaming	Mat.	Norm.	Art.nr-opm
SCHAL: 1x20 CELEK: P. Beltman CEKIN: 081002 CEZIE:		D.A.T.U.M. 081002		
NAAM		HIAB 111ES-2/Multiift XR-S53 op Volvo FES 320 pk 6x2		



HIAB B.V.
Postbus 1086
7940 KB Meppel

Tel : 0522-253831
Fax : 0522-260983

E-mail : Info@hiab.nl
Web : www.hiab.nl

A3



CAD

WIZIGING

1734316A