


LET.	POS.	AARD DER WIJZIGING	PAR.	DAT.

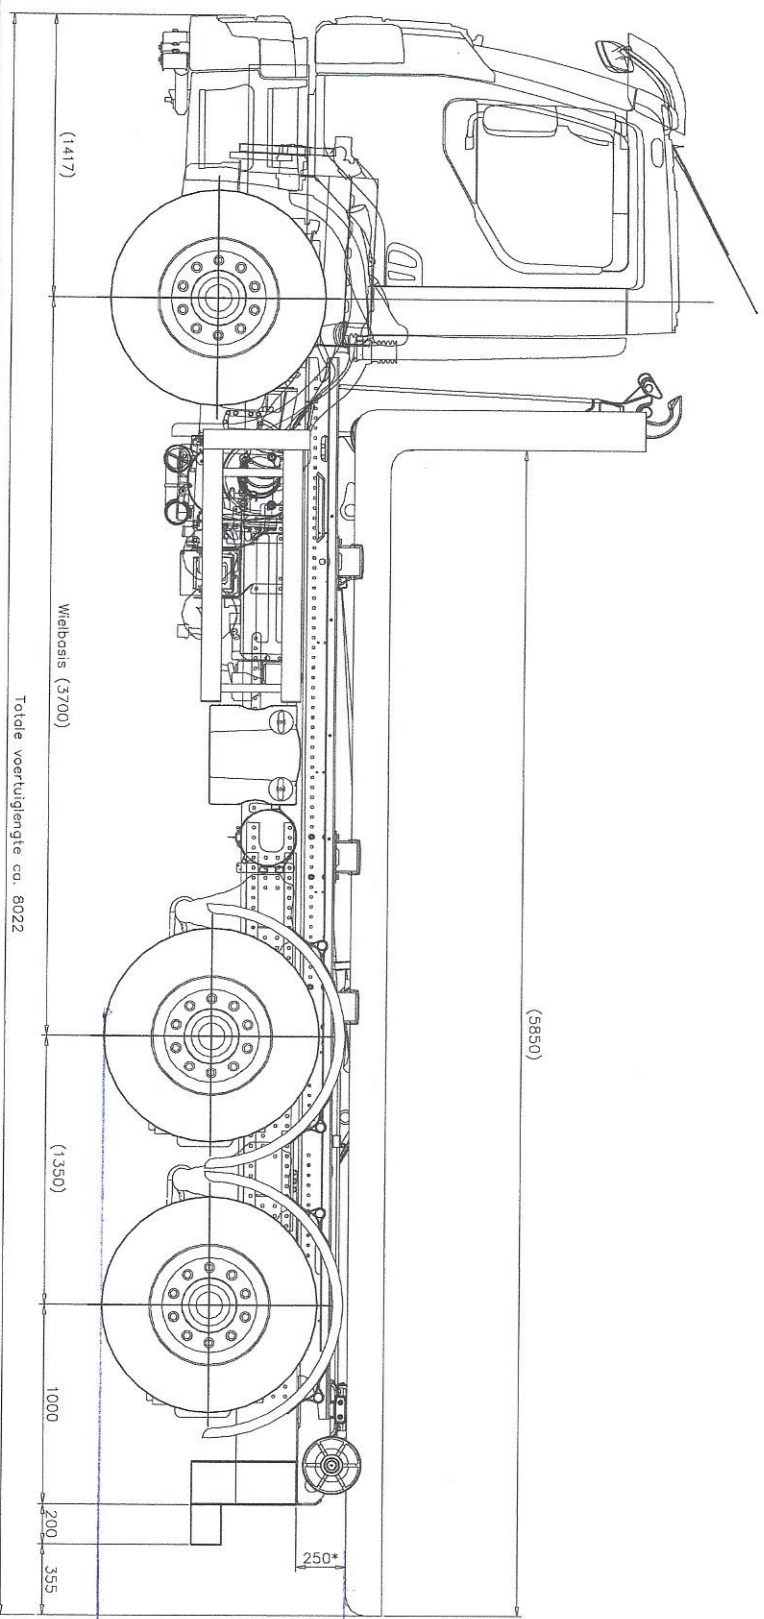

* Rolhoogte

[Kg]	VOORAS	ACHTERASSEN	TOTAAL
Eigen gewicht auto	4083	2862	6945
Eigen gewicht systeem	823	1977	2800
2 personen a 100 kg	200	0	200
25 kg kleimateriaal in cabine	25	0	25
Bepakking in 2-tal chassiskasten	56	94	150
Kist bestuurszijde 500 mm			
Kist blijfde zijde 400 mm			
Kraan + hulprame	0	0	0
Container + last	1960	13040	15000
Totaal gewicht	7146	17974	25120
Voorgeschreven maximum	8000	19000	27000
Resterend laadvermogen	854	1026	1880

Deze tekening blijft ons eigendom en mag alleen met onze schriftelijke toestemming geheel of gedeeltelijk gebruikt, gekopieerd of aan derden ter inzage worden gegeven.

HIAB B.V.

Pos.	Aant.	Benaming	Datum	Mot.	Norm.	Art.nr.-opm.
SCHAL:	1:20					
GE TEK.		P. Beltman	081002			
GE KON.						
GE ZIEN		NAAM				

**Multilift XR-S53 op
Volvo FES 320 pk 6x2**

HIAB
 HIAB B.V.
 Postbus 1086
 7940 KB Meppel
 Tel : 0522-253431
 Fax : 0522-250983
 E-mail : info@hiab.nl
 Web : www.hiab.nl

Formaat

A3

CAD

WIJZIGING

1734327A