


LET.	POS	AARD DER WIJZIGING	PAR.	DAT.

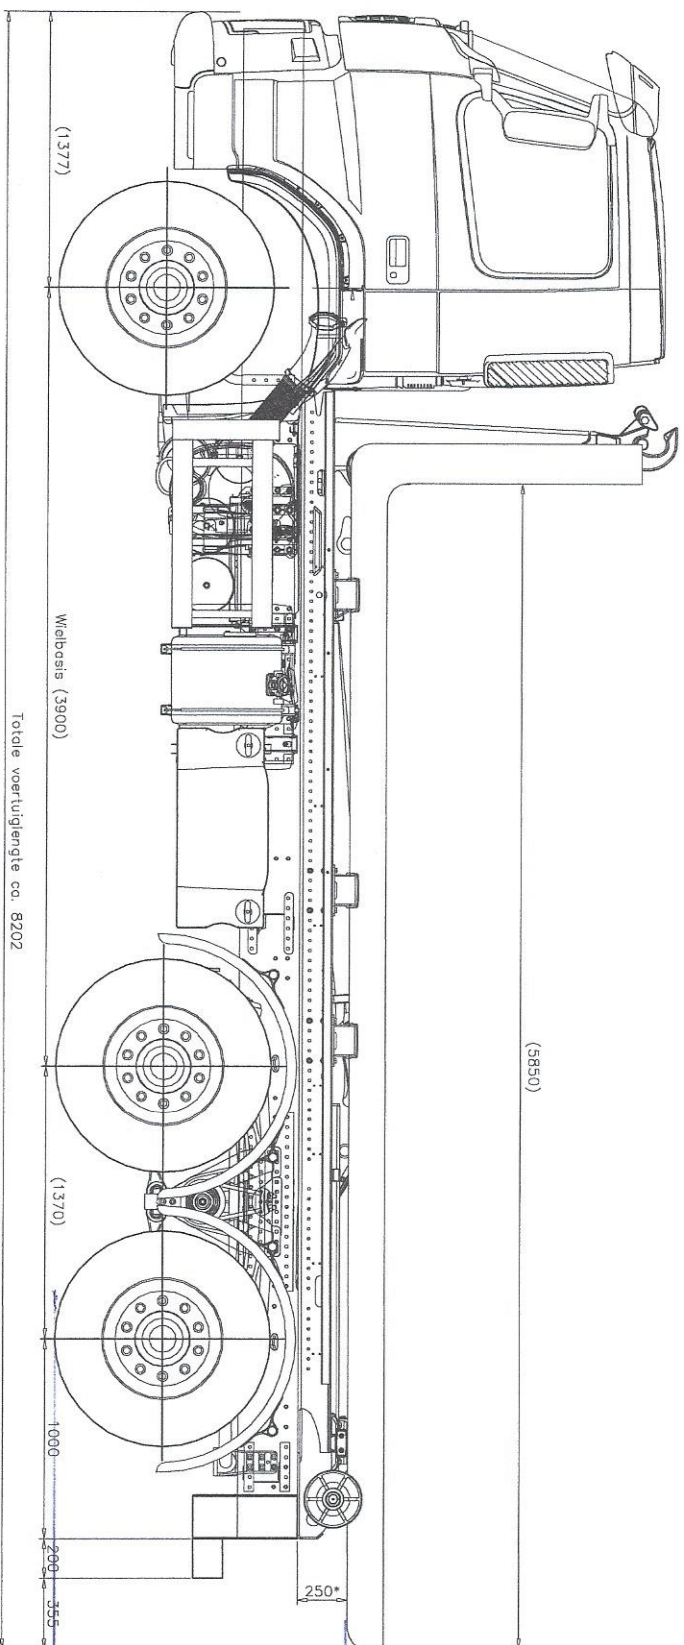

* Rolhoogte

[Kg]	VOORAS	ACHTERASSEN	TOTAAL
Eigen gewicht auto	4811	3476	8287
Eigen gewicht systeem	840	1960	2800
2 personen a 100 kg	200	0	200
25 kg kleinmateriaal in cabine	25	0	25
Bepakking in 2-tal chassiskasten	59	91	150
Kist bestuurszijde 1000 mm			
Kist bijrijderszijde 800 mm			
Kraan + hulpframe	0	0	0
Container + last	2241	12759	15000
Totaal gewicht	8176	18286	26462
Voorgescreven maximum	9000	19000	28000
Resterend laadvermogen	824	714	1538

Deze tekening blijft ons eigendom en mag alleen met onze schriftelijke toestemming geheel of gedeeltelijk gebruikt, gekopieerd of aan derden ter inzage worden gegeven.

HIAB B.V.

Pos.	Aant.	Benaming	Mot.	Norm.	Art.nr.-opm.
SCHAL.	1:20	DATUM			
GE TEK	P. Beltman	081002			
GEKIN	NAAM				
GE ZIEN					
			Multilift XR-S53 op Volvo FM 300 pk 6x4		
Tel : 0522-253831 Fax : 0522-260983			HIAB B.V. Postbus 1086 7940 KB Middel E-mail : info@hiab.nl Web : www.hiab.nl		
A3			Formaat 		
Tel : 0522-253831 Fax : 0522-260983			1734328A		