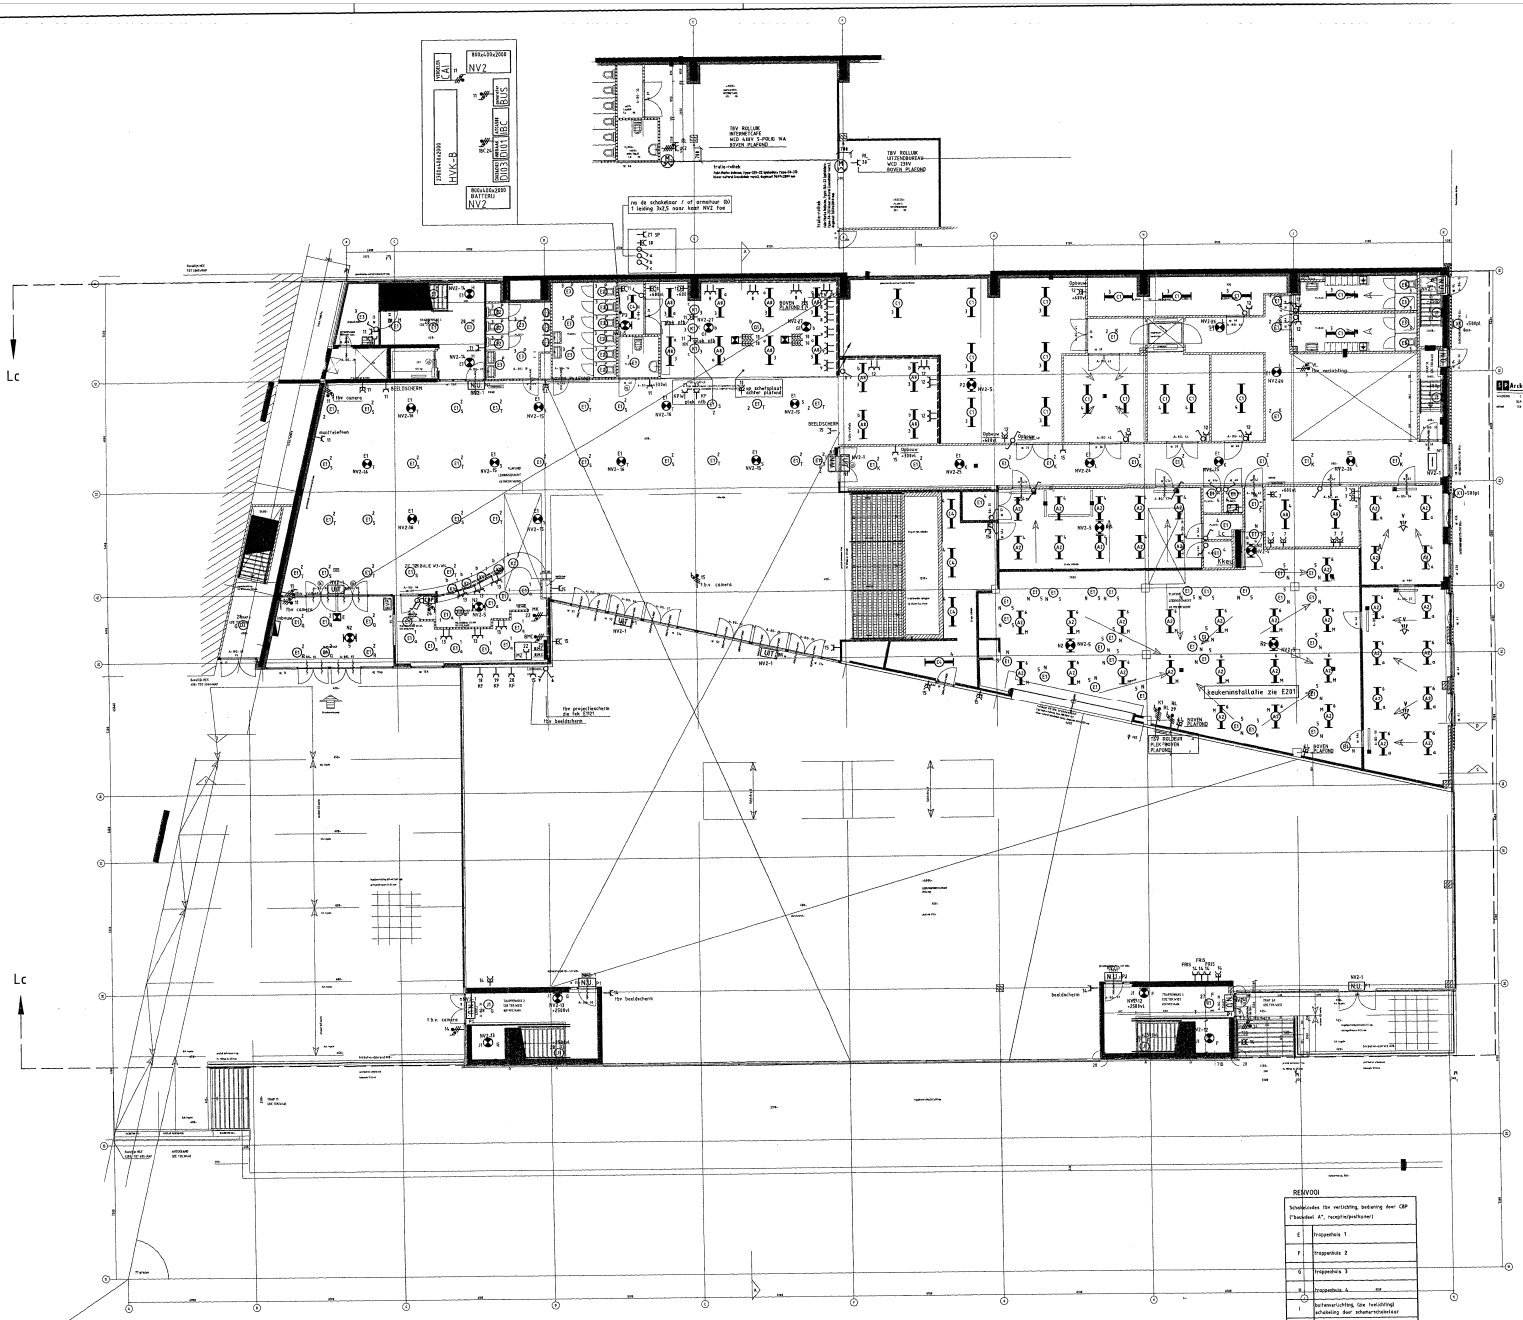

Code	Omschrijving	Vermogen
AG	ALGEMENE WANDCONTACTDOOS	140
BD	BEDRADINGSKAST	1040
BL	BOILER	2054
BL	BOILER	2053
BMC	BRANDMELDCENTRALE	184
BT	BUITENVERLICHTING	2394
CBP	CENTRALEBEDIENINGSPANEEL	212
FRB	FRISDRANKautomaat	140
FS	FILISONT	3470
GBC	GBBMAARCENTRALE	184
IC	INTERCOM	140
INFO	INFOZUIL	1870
KP	KOPIEAUTOMAAT	3150
KK	KOELLAAST	460
KLIM	KLIMMAAP	184
KLU	KOELUNIT	59020
KP	KOPIEERAUTOMAAT	3150
KPN	KAST TBV KPN TELECOM	3240
KS	KACHA	1870
LK	LUCHERS	210
MG	MOEDERGLOK	1100
MZ	MUZIEKINSTALLATIE	2494
NM	NAAMSAANDERING	1870
NP	NEVENPANEEL	184
OCC2	OCE2970 COPIEER	3940
OCC7	OCE760 C COPIEER	7840
OV	OVERDRUKVENTILATOR	4470
OV1	OVERDRUKVENTILATOR 1	254
OV2	OVERDRUKVENTILATOREN TRAP 1,2,3,5,6,7	750
PT	PATCHKAST	1470
RL	ROLDEUR	3470
RL	ROLLUIK	2540
SR	SERVERRUIMTE	3090
ST	STAVIEVERSAMERING	2090
TC	TELEFOONCENTRALE	1090
TCC	TELEFOONCENTRALE	460
TR	THERMOMAT	1470
TRC	TRACING	254
TRC	TRACING	184
VC	VENTILATIE CONVECTOREN	2540
VOL	VOEDZUIL	2090
VT	VENTILATOR DAK (E C	1750
VW	VAATWASSER	3090
VWP	VULWATERPOMP	4470
WM	WASMACHINE	3470
ZM	ZONWERING	460

REINVOOI		
SYMBOOL	Omschrijving	HOOGTE
	schakelaar, wissel-	+1050vl
	schakelaar, enkel, waterdicht	+1050vl
	schakelaar, enkelpolig	+1050vl
	inbouwdose voorzien met blindplaat (naast schakelaar bestemmingen)	+1050vl
	rookdrukknop, afschakelaar grenzen lokaliser	+1050vl
	aap, tbv camera	+2300vl
	contactdoos, tbv grimmast, outreachen	+2100vl
	contactdoos, vlgenteen	+300vl
	contactdoos, enkelvoudig nc waterdicht	+300vl
	contactdoos, beeldscherm	+2200vl
	contactdoos, tweevoudig nc (2 inbouwdozen)	+400vl
	contactdoos, tweevoudig nc (2 inbouwdozen)	+400vl
	contactdoos, tweevoudig nc, met kinderbeveiliging (2 inbouwdozen)	+1500vl
	drukschakelaar, enkelpolig	+1050vl
	schakelaar, op en meer tbv zonwering	+1500vl
	schemerschakelaar	
N.U	armatuur, naast trappa. neveldgang	in plafond
UIT	armatuur, naast trappa. uit	in plafond
v	aanwezigheidsdetecteur, tbv verlichting	in plafond
	wandgeef, zie ook tekening kanaalstelsel	
ZW	wcd tbv zonwering, plaatsing in gebouw	boven plafond
TRIGGA ZW	trigganaat tbv zonwering, plaatsing in gebouw	boven plafond
	verdeelstrichting	

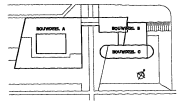

REINVOOI	
Schakelaars tbv verlichting, bediening deur CBP ("Bandelier A", rangschijnwerpers)	
E	trappenhuis 1
F	trappenhuis 2
G	trappenhuis 3
H	trappenhuis 4
I	buitenverlichting (zie tekening) schakeling door schemerschakelaar
K	gang
L	gang
M	keuken verlichting
N	keuken verlichting
P	toiletten
Q	entree verlichting
R	entree verlichting
S	centrale inst. verlichting
T	centrale inst. verlichting

Code	Datum	Omschrijving	Ref.

Status: **REVISIE**

Architect: SP ARCHITEKTEN b.v. b.n.a. TEL: 0182-613677/FAX: 0182-611869

Adviseur: HUISMAN & VAN MUIJEN b.v. TEL: 073-6421255/FAX: 073-6426015

Opdrachtg.:

Project: ROC AMSTERDAM

Onderdeel: LICHT- EN KRACHTINSTALLATIE BEGANE GROND "BOUWDEEL A"

Blad: E1021

Projectnummer: 00-127

Schaal: 1:100 Form: A0

Get: GS Gez: D.D.: 16-10-03

Gew: Geg:

W.A.KEMKENS b.v. VOOR ALLE INSTALLATIE-techniek

Telefoon: 0544-356666* Telefax: 0544-352025 POSTBUS 3 7136 ZG ZEGENDIJK 26 7136 KN ZIEWENT

Tekenmodule: E1021.dwg X-ref:SP TEK W93-W04 DD 02-12-02, WIJZIGING B