


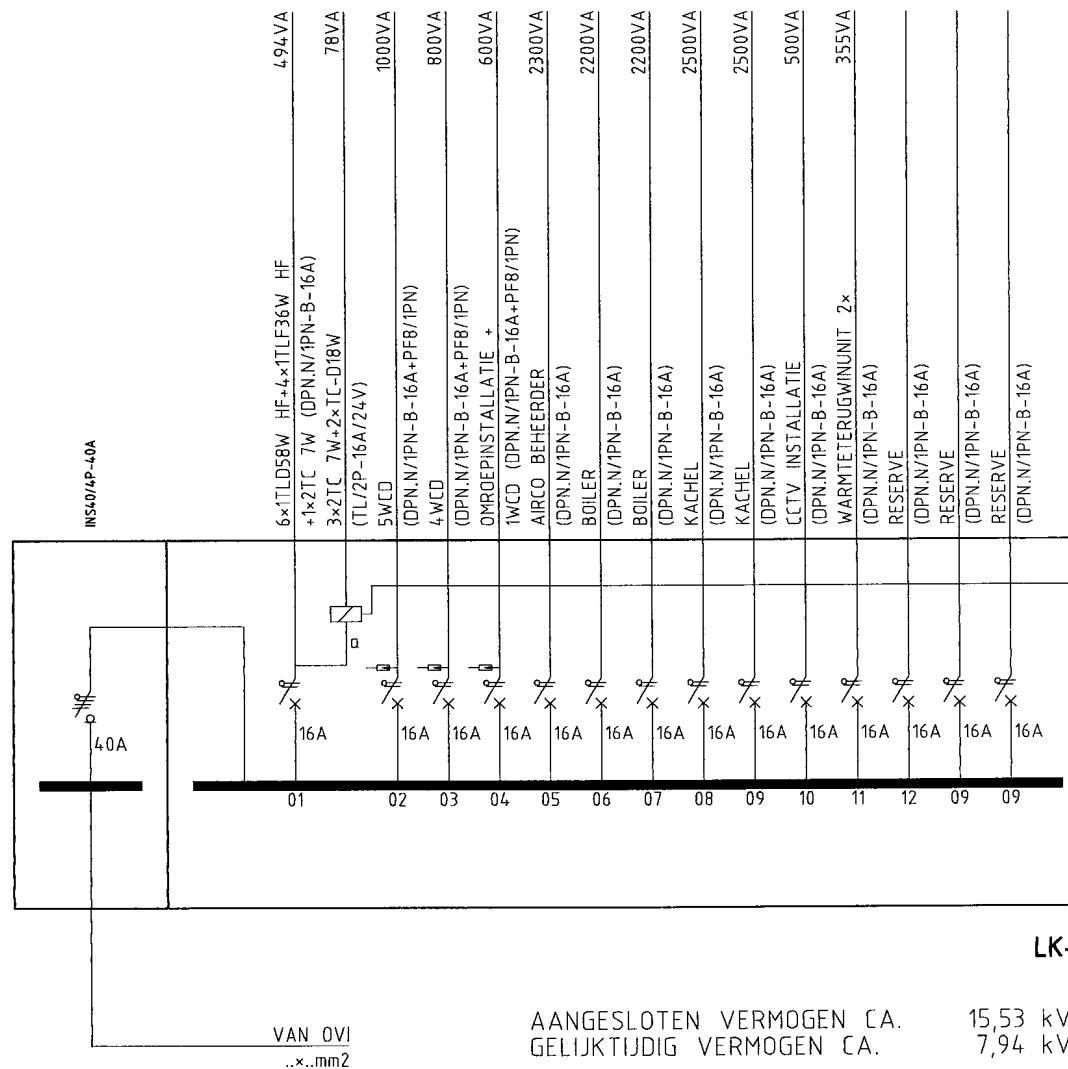

NAAR
BSP-RECEPTIE

LK-2

AANGESLOTEN VERMOGEN CA. 15,53 kVA
GELIJKTIJDIG VERMOGEN CA. 7,94 kVA

De Blaay - Van den Bogaard Raadgevende Ingenieurs B.V.

Westblaak 35 3012 KD Rotterdam Telefoon: 010-2757171 Fax: 010-4120860 Email: blaayri@blaay.nl



D
C
B
A
Rev. Datum:

Schaal: **N.V.T.** Datum:
Getekend: **M.H.** 01-06-2001
Geconfr.: **L.B.**

Opdrachtgever: **HOGESCHOOL VOOR ECONOMISCHE STUDIES
HEVO BOUWMANAGEMENT B.V. 's-HERTOGENBOSCH**
Architect: **HOOGSTAD ARCHITECTEN**

Project: **NIUWBOUW HES te AMSTERDAM**
Omschrijving: **ELEKTROTECHNISCHE INSTALLATIES
LICHTKAST LK-2**

Formaat: **A3** Project nr.: **90147**
Tek.nr.: **E-24/57**
Blad nr.: