


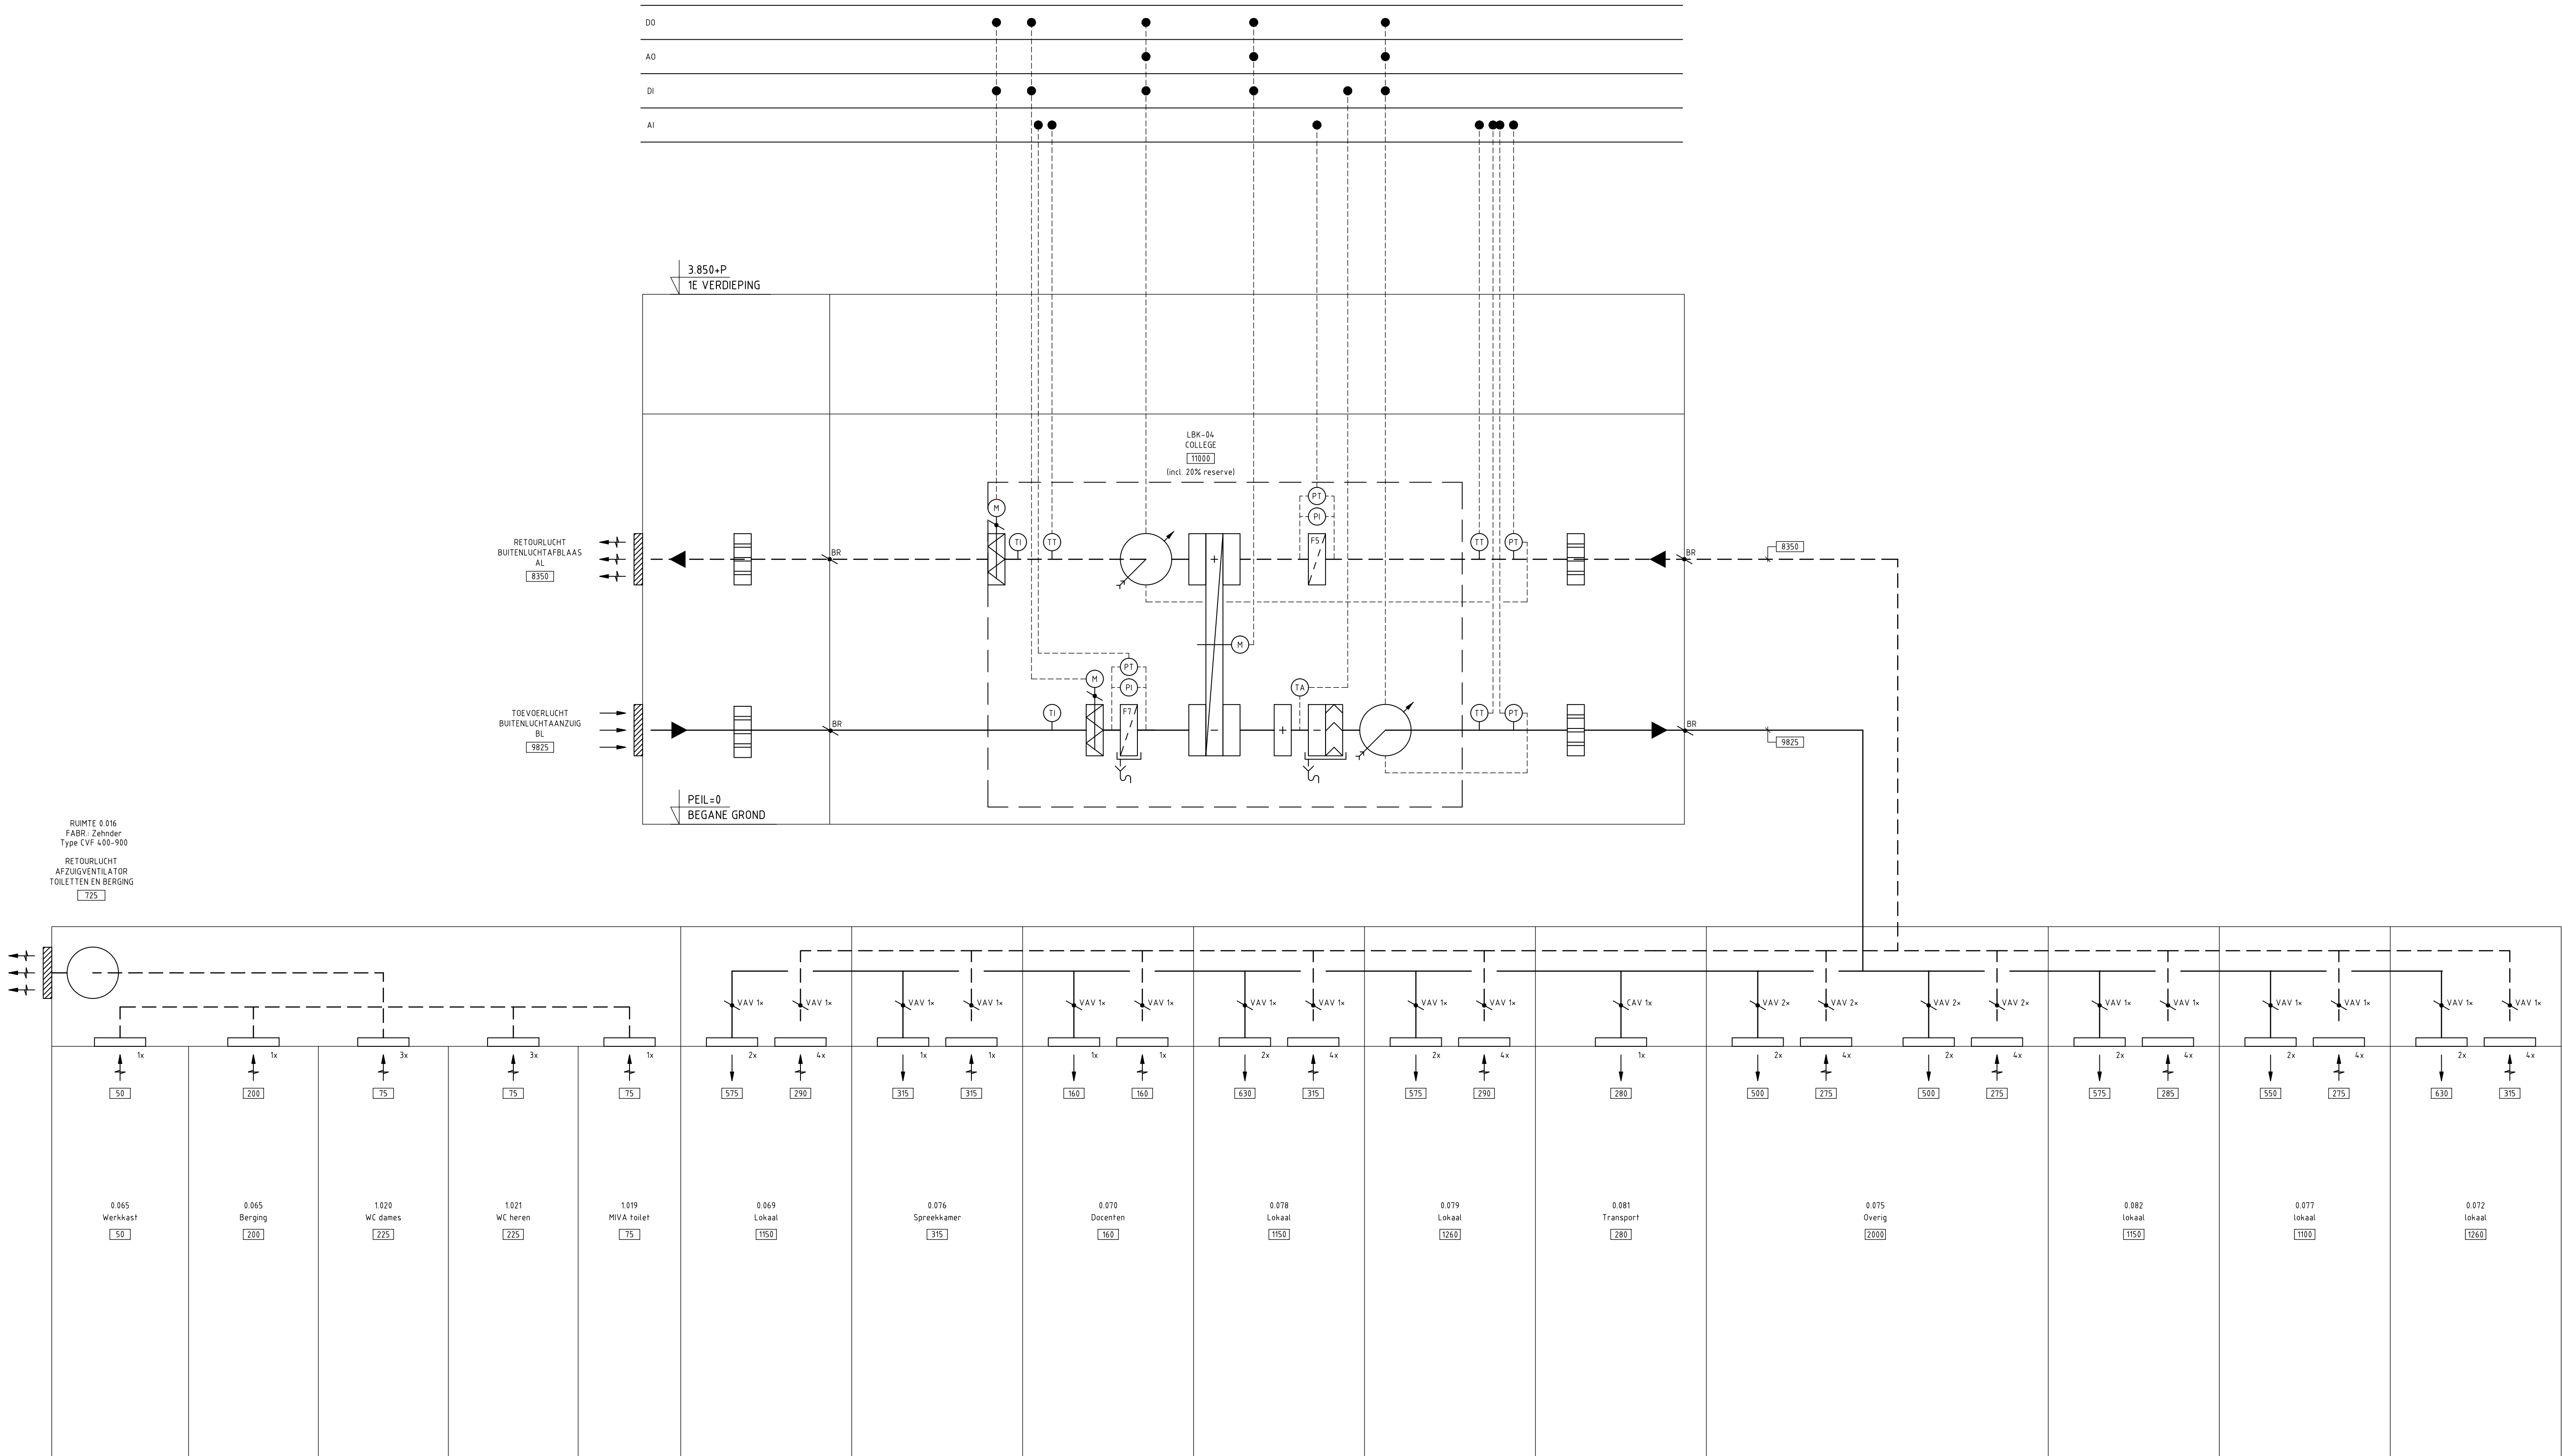

Bestek

 Gemeente Amstelveen			
Vastgoed		Bouwzaken	
Laan Nieuwer-Amstel 1, 1182 JR Amstelveen, Postbus 4, 1180 BA Amstelveen, T (020) 5404666, F (020) 5404142			
Adres :		Amstelveen College	
Gebouwfunctie :		College voortgezet onderwijs	
Discipline :		Regelinstallatie	
Bouwlaag :		P&ID Luchtbehandeling installatie LBK-04	
Datum : 18-02-2022	Status : Bestek	Formaat : A1	Schaal : nvt
Tek.nr. : R-1-2			