

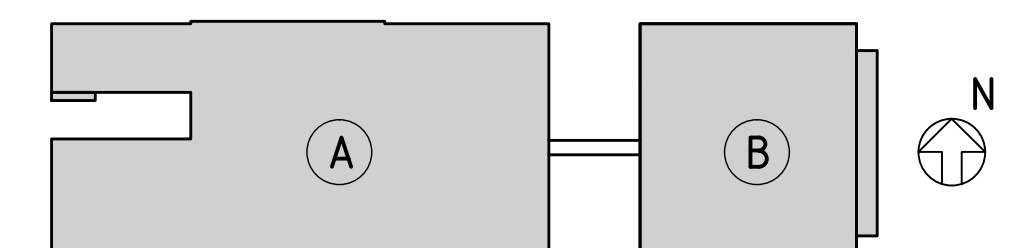


33	1 Tweewegregelsluiter	Siemens	VVG4.132-16	-	-	32
32	1 Kogelsluiter	Econosto	FIG. 24/5	-	-	1"
31	2 Kogelsluiter	Econosto	FIG. 24/5	-	-	3/4"
30	7 Gaskraan	Siemens	FIG. 24/5	-	-	3/4"
29	7 Gaskraan	Siemens	FIG. 24/5	-	-	3/4"
27	7 Overstort	Siemens	FIG. 24/5	-	-	3/4"
26	5 Terugslooplep	Flanco	Preacor	-	-	1 1/4"
25	5 Kogelsluiter	Econosto	FIG. 24/5	-	-	1 1/4"
24	5 Inregelsluiter	TA	STAF	-	-	1 1/4"
23	5 Circulatiepomp	Grundfos	55-80	-	10	1 1/4"
22	5 CV-ketel	Rancho	Quinta pro 115	Gascade	-	50
21	1 Meter	Siemens	RAN 1008	-	-	1/2"
20	6 Viindereklep/sluiter	Keystone	FIG. 38	-	-	100
19	1 Flow meter	Brinck	ON 40	-	1	1 1/2"
18	1 Flow meter	Brinck	ON 40	-	-	80
17	22 Thermometer	Econosto	-	-	-	1/2"
16	13 Temperatuurg. opnemer	Siemens	DAE 2120.01	-	-	1/2"
15	5 Expansievat	Flanco	Flexon	-	-	1/2"
14	1 Expansievat	Siemens	Flexon500V/5	60L	-	-
13	1 Buffervat	Flanco	100DL - Ø850 - H 2000mm	-	-	-
12	1 Ontspannings- en navigatieklep	Flanco	ENA 10	-	-	3/2"
11	2 Circulatiepomp	Biral	A 502	-	6	200
10	2 Circulatiepomp	Biral	A 502	-	6	80
9	1 Inregelsluiter	TA	STAF	-	-	100
8	5 Inregelsluiter	TA	STAF	-	-	80
7	1 Inregelsluiter	TA	STAF	-	-	50
6	1 Tweewegregelsluiter	Siemens	VVG150-4.0	-	-	50
5	1 Terugslooplep	Econosto	FIG. 69	-	-	50
4	1 Terugslooplep	Econosto	FIG. 69	-	-	50
3	4 Viindereklep/sluiter	Keystone	FIG. 38	-	-	125
2	3 Viindereklep/sluiter	Keystone	FIG. 38	-	-	80
1	4 Viindereklep/sluiter	Keystone	FIG. 38	-	-	50
NR. AANT. OMSCHRIJVING		FABRKAAT	TYPE	OPMERKINGEN	PN D/W	

OVERZICHTSTEKENING

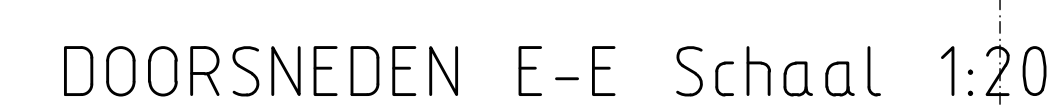

Bouwdeel A: College
Bouwdeel B: Sporthal

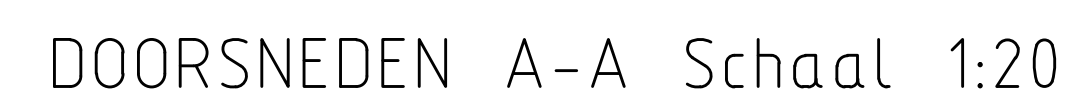


RENVOL

— CV-aanvoeding		Kiepafsluiter Fabr: Eronesto Type: Tg 2/5" 1/1" x Type: Tg 4/3" 1/1" x
- - - CV-teruitleiding		
— gvk — GKW-aanvoeding		Integrat.afsluiter Fabr: T & Anderson Type: STAD 1"1/2" Type: STAF 3/2" x
— gvk — GKW-teruitleiding		
Ventilatorconnector Fabr: Carrier Type: 42W026 13 v. ruimte 2007/204/3 05 Type: 42W020 13 v. ruimte 10x3		Thermostaat Fabr: AERASGARD type: RTM-C02 0.9600-vi
		
		Thermostaat int. G2-meter Fabr: AERASGARD type: RTM-C02 0.9600-vi
Positie verwarmer		Luchtput
		Verder vloerverwarming
		Vastpuntconstructie

ISOLATIESTAAT			
	OMSCHRIJVING	ISOLATIEMATERIAAL	MATERIAAL
CV	CV-leidingen in verlaagde plafonds en schachten diameter DN15 t/m DN40	Steenwol dikte 50 mm	
	CV-leidingen in verlaagde plafonds en schachten diameter DN50 t/m DN80	Steenwol dikte 40 mm	
	CV-leidingen in verlaagde plafonds en schachten diameter DN100 en groter	Steenwol dikte 50 mm	
	CV-leidingen in technische ruimte diameter DN100 en groter	Steenwol dikte 50 mm	
GW	GW-leidingen	AF/Amalflex 15mm	
	GW-leidingen builen	AF/Amalflex 15mm	
			Stucoplaat

MATERIAALSTAAT		
	OMSCHRIJVING	MATERIAAL
Proefstuk CV	CV-leidingen diameter 1/2" 1/m 1/1/2"	Stalen draadbus NEN 3257
	CV-leidingen diameter vanaf DN50	Stalen vlijmbuis NEN 2323
	CV-leidingen onder de spoorhalveerder	Rehau
	GRW-leidingen diameter 1/2" 1/m 1 1/2"	Stalen draadbus NEN 3257
	GRW-leidingen diameter vanaf DN50	Stalen vlijmbuis NEN 2323
	Bron-leidingen	HOPE P10

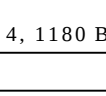Gemeente Amstelveen 		Bouwzaken																																				
Laan Nieuwer-Amstel 1, 1182 JR Amstelveen, Postbus 4, 1180 RA Amstelveen, T (020) 540 46 66, F (020) 540 41 42																																						
DMV ARCHITECTEN																																						
		WHR Installatie-adres Maarsseveldseweg 13a, Utrecht Postcode 1105 3000R 3000R T (030 - 242 83 84 F (030 - 242 83 99 W: www.whr.nl																																				
REVISIE APRIL 2013																																						
<table border="1"> <thead> <tr> <th>Wijziging</th> <th>Gefekend</th> <th>Omschrijving</th> <th>A0</th> <th>Datum</th> <th>Definitief</th> <th>Datum</th> </tr> </thead> <tbody> <tr> <td>Schaal</td> <td>1:20</td> <td>Formaat</td> <td></td> <td></td> <td>-</td> <td></td> </tr> <tr> <td colspan="6"> Amstelven College en Sporthal </td> <td> MK </td> </tr> <tr> <td colspan="6"> Tekeningenruimte dak college </td> <td> Blader </td> </tr> <tr> <td colspan="6">  De Meern Tel. 030-6679300 fax. 030-6673901 www.kuipers.com </td> <td> Tekeningen: WTRA Blader </td> </tr> </tbody> </table>				Wijziging	Gefekend	Omschrijving	A0	Datum	Definitief	Datum	Schaal	1:20	Formaat			-		Amstelven College en Sporthal						MK	Tekeningenruimte dak college						Blader	 De Meern Tel. 030-6679300 fax. 030-6673901 www.kuipers.com						Tekeningen: WTRA Blader
Wijziging	Gefekend	Omschrijving	A0	Datum	Definitief	Datum																																
Schaal	1:20	Formaat			-																																	
Amstelven College en Sporthal						MK																																
Tekeningenruimte dak college						Blader																																
 De Meern Tel. 030-6679300 fax. 030-6673901 www.kuipers.com						Tekeningen: WTRA Blader																																
Deze tekening is/ zijn vervaardigd door Kuipers en mag zonder schriftelijke toestemming niet																																						