


INDEX


BLADNR.	OMSCHRIJVING	GEWIJZ. dd	BLADNR.	OMSCHRIJVING	GEWIJZ. dd
1	Voorblad	15.01.2013	36	Regelkast Aanzicht en inzicht	15.01.2013
2	Inhoudsopgave	15.01.2013	37	Klemmenstrook X0 Hoofdstroom 400V	15.01.2013
3	Materiaallijst	15.01.2013	38	Klemmenstrook X1 Hoofdstroom 230/400V	15.01.2013
4	Principeschema Warme/koude broninstallatie	15.01.2013	39	Klemmenstrook X2 Stuurstroom 230V	15.01.2013
5	Principeschema Algemeen	15.01.2013	40	Klemmenstrook X3 Stuurstroom <50VAC en <120VDC	15.01.2013
6	Principeschema Reserve	15.01.2013	41	Klemmenstrook X4 Meetleidingen	15.01.2013
7	Principeschema Reserve	15.01.2013	42	Klemmenstrook X5 Vreemde spanning	15.01.2013
8	Hoofdstroom Voeding regelkast	15.01.2013	43	Klemmenstrook X6 Data	15.01.2013
9	Hoofdstroom Warme/koudeopwekking Bron	15.01.2013			
10	Hoofdstroom Diverse voedingen	15.01.2013			
11	Hoofdstroom Reserve	15.01.2013			
12	Hoofdstroom Stuurstroomverdeling	15.01.2013			
13	Hoofdstroom Stuurstroomverdeling	15.01.2013			
14	Stuurstroom Koude/warme bron	15.01.2013			
15	Stuurstroom Frequentieregelaar koude/warme bron	15.01.2013			
16	Stuurstroom Reserve	15.01.2013			
17	Stuurstroom Injectiekleppen bronpaar	15.01.2013			
18	Stuurstroom Reserve	15.01.2013			
19	Stuurstroom Reserve	15.01.2013			
20	Stuurstroom Storingsdoormeldingen	15.01.2013			
21	Stuurstroom Reserve	15.01.2013			
22	Stuurstroom Reserve	15.01.2013			
23	Stuurstroom Overzicht onderstation 2	15.01.2013			
24	Stuurstroom HX4 onderstation 2	15.01.2013			
25	Stuurstroom HX4 onderstation 2	15.01.2013			
26	Stuurstroom HX4 onderstation 2	15.01.2013			
27	Stuurstroom HX4 onderstation 2	15.01.2013			
28	Stuurstroom HX4 onderstation 2	15.01.2013			
29	Stuurstroom HX4 onderstation 2	15.01.2013			
30	Stuurstroom RO6MS onderstation 2	15.01.2013			
31	Stuurstroom RO6MS onderstation 2	15.01.2013			
32	Stuurstroom Reserve	15.01.2013			
33	Stuurstroom Reserve	15.01.2013			
34	Stuurstroom Reserve	15.01.2013			
35	Stuurstroom Reserve klemmen	15.01.2013			

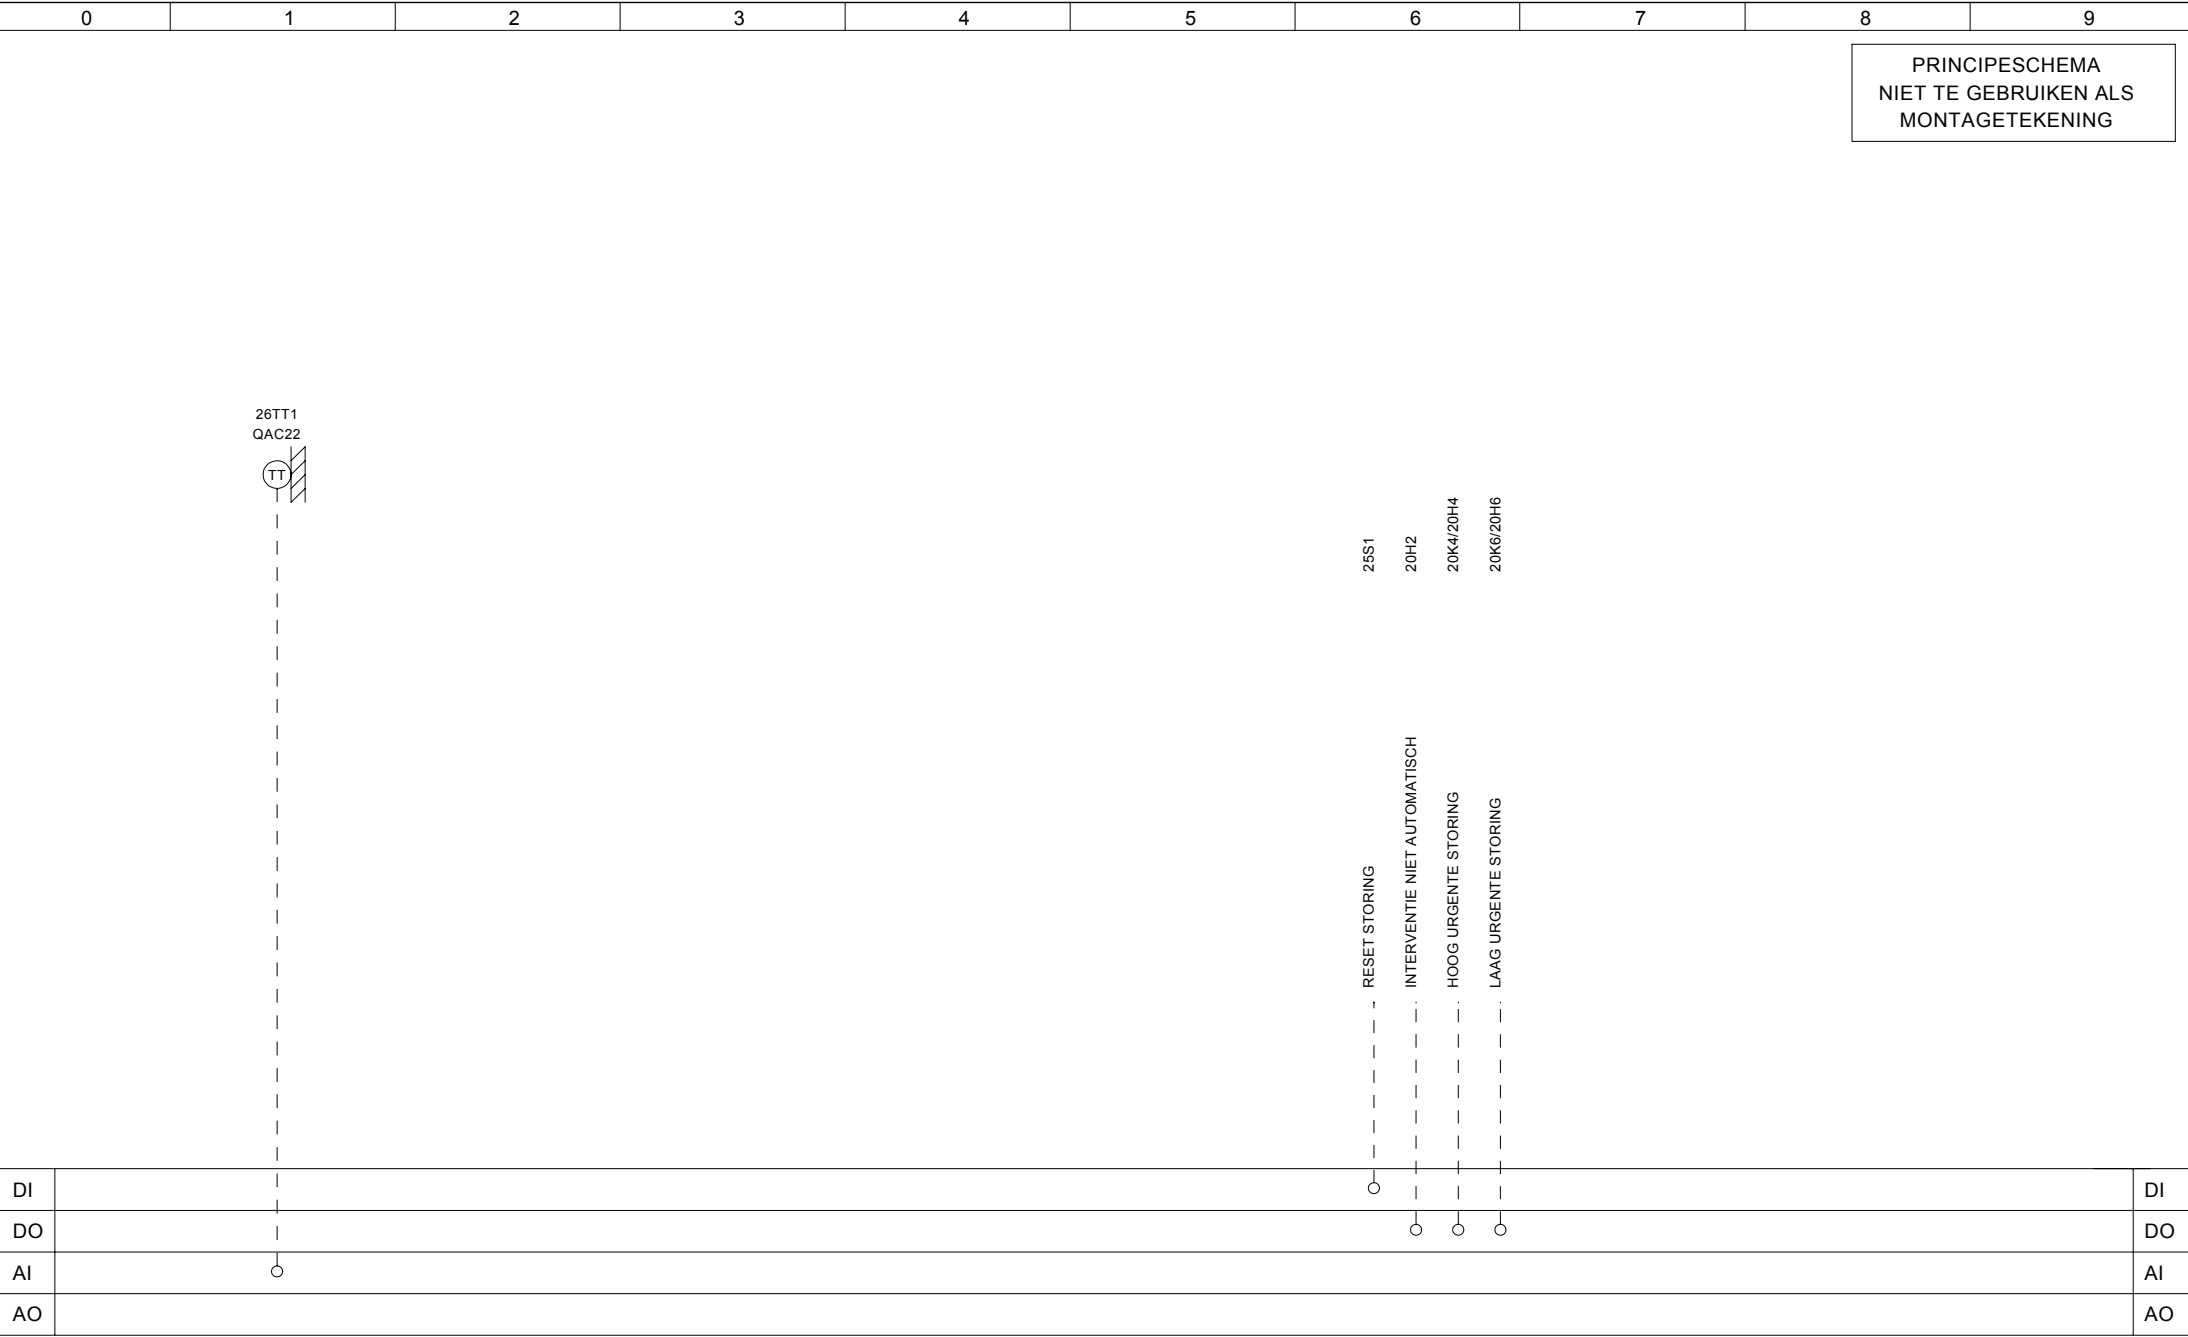


0	1	2	3	4	5	6	7	8	9


BANENS bv ELEKTROTECHNIEK Hobbelrade 30 6176 CH Spaubeek Tel. 046 - 4431413 Fax. 046 - 4438150 E-mail: info@banensbv.nl BVQI VCA VCA ** APPROVED BY BVQI	Projectnaam : Amstelveen College		Omschrijving : Principeschema Reserve					Blad No. 6
	Installateur : Kuijpers Installaties B.V.							
	Adviseur :		Regelkast: RK2	Get.: LSE	PE : T.de V	Productie		
	Tek./Proj.Nr.: 11009-00		Ontw.datum.: 05.12.2012	Wijz. datum.: 15.01.2013				


0	1	2	3	4	5	6	7	8	9

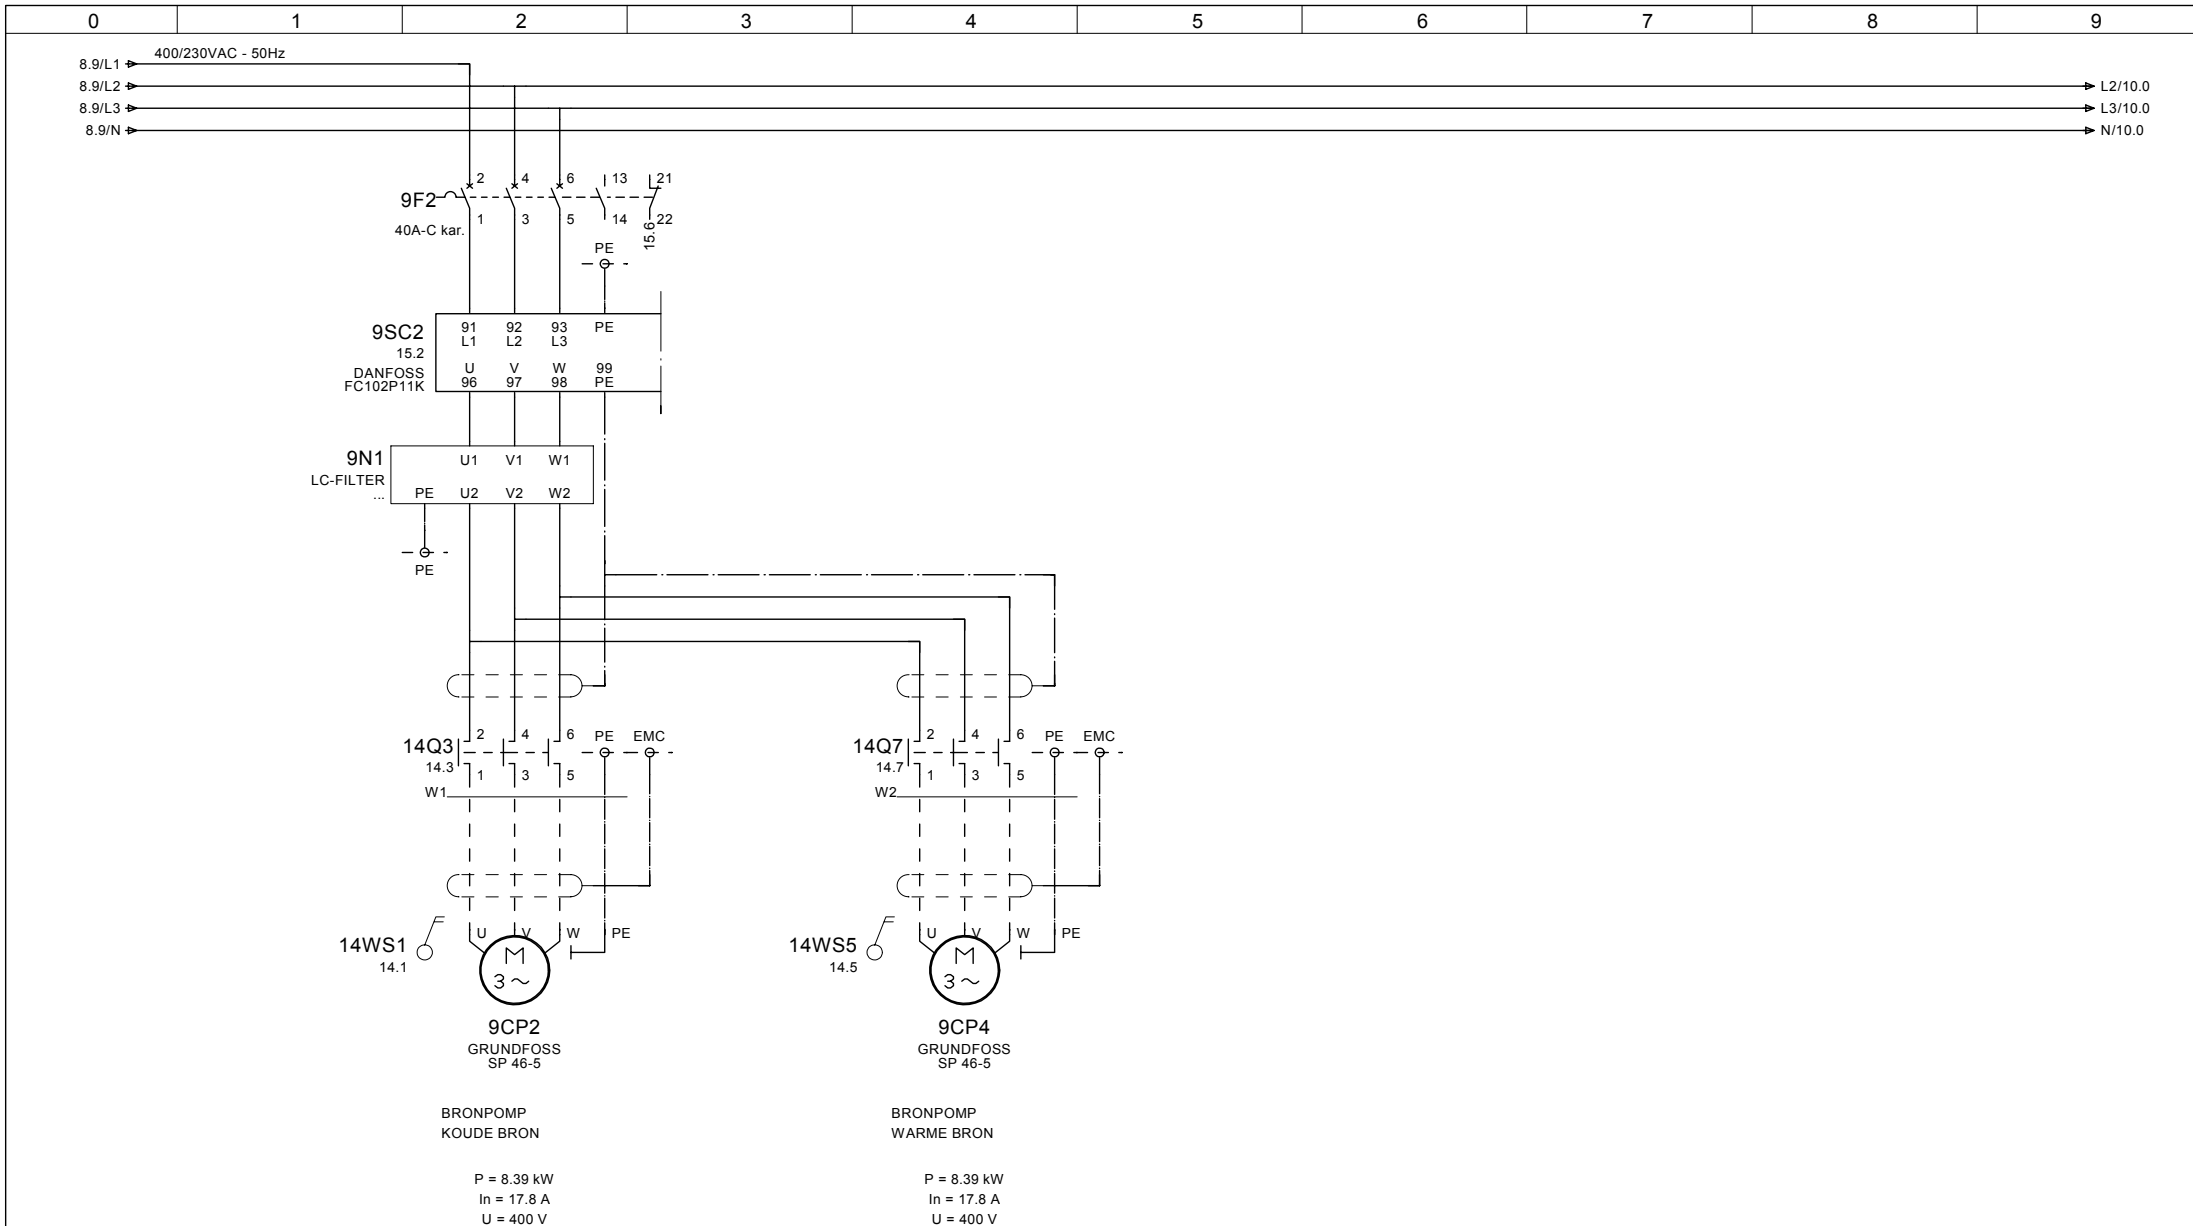


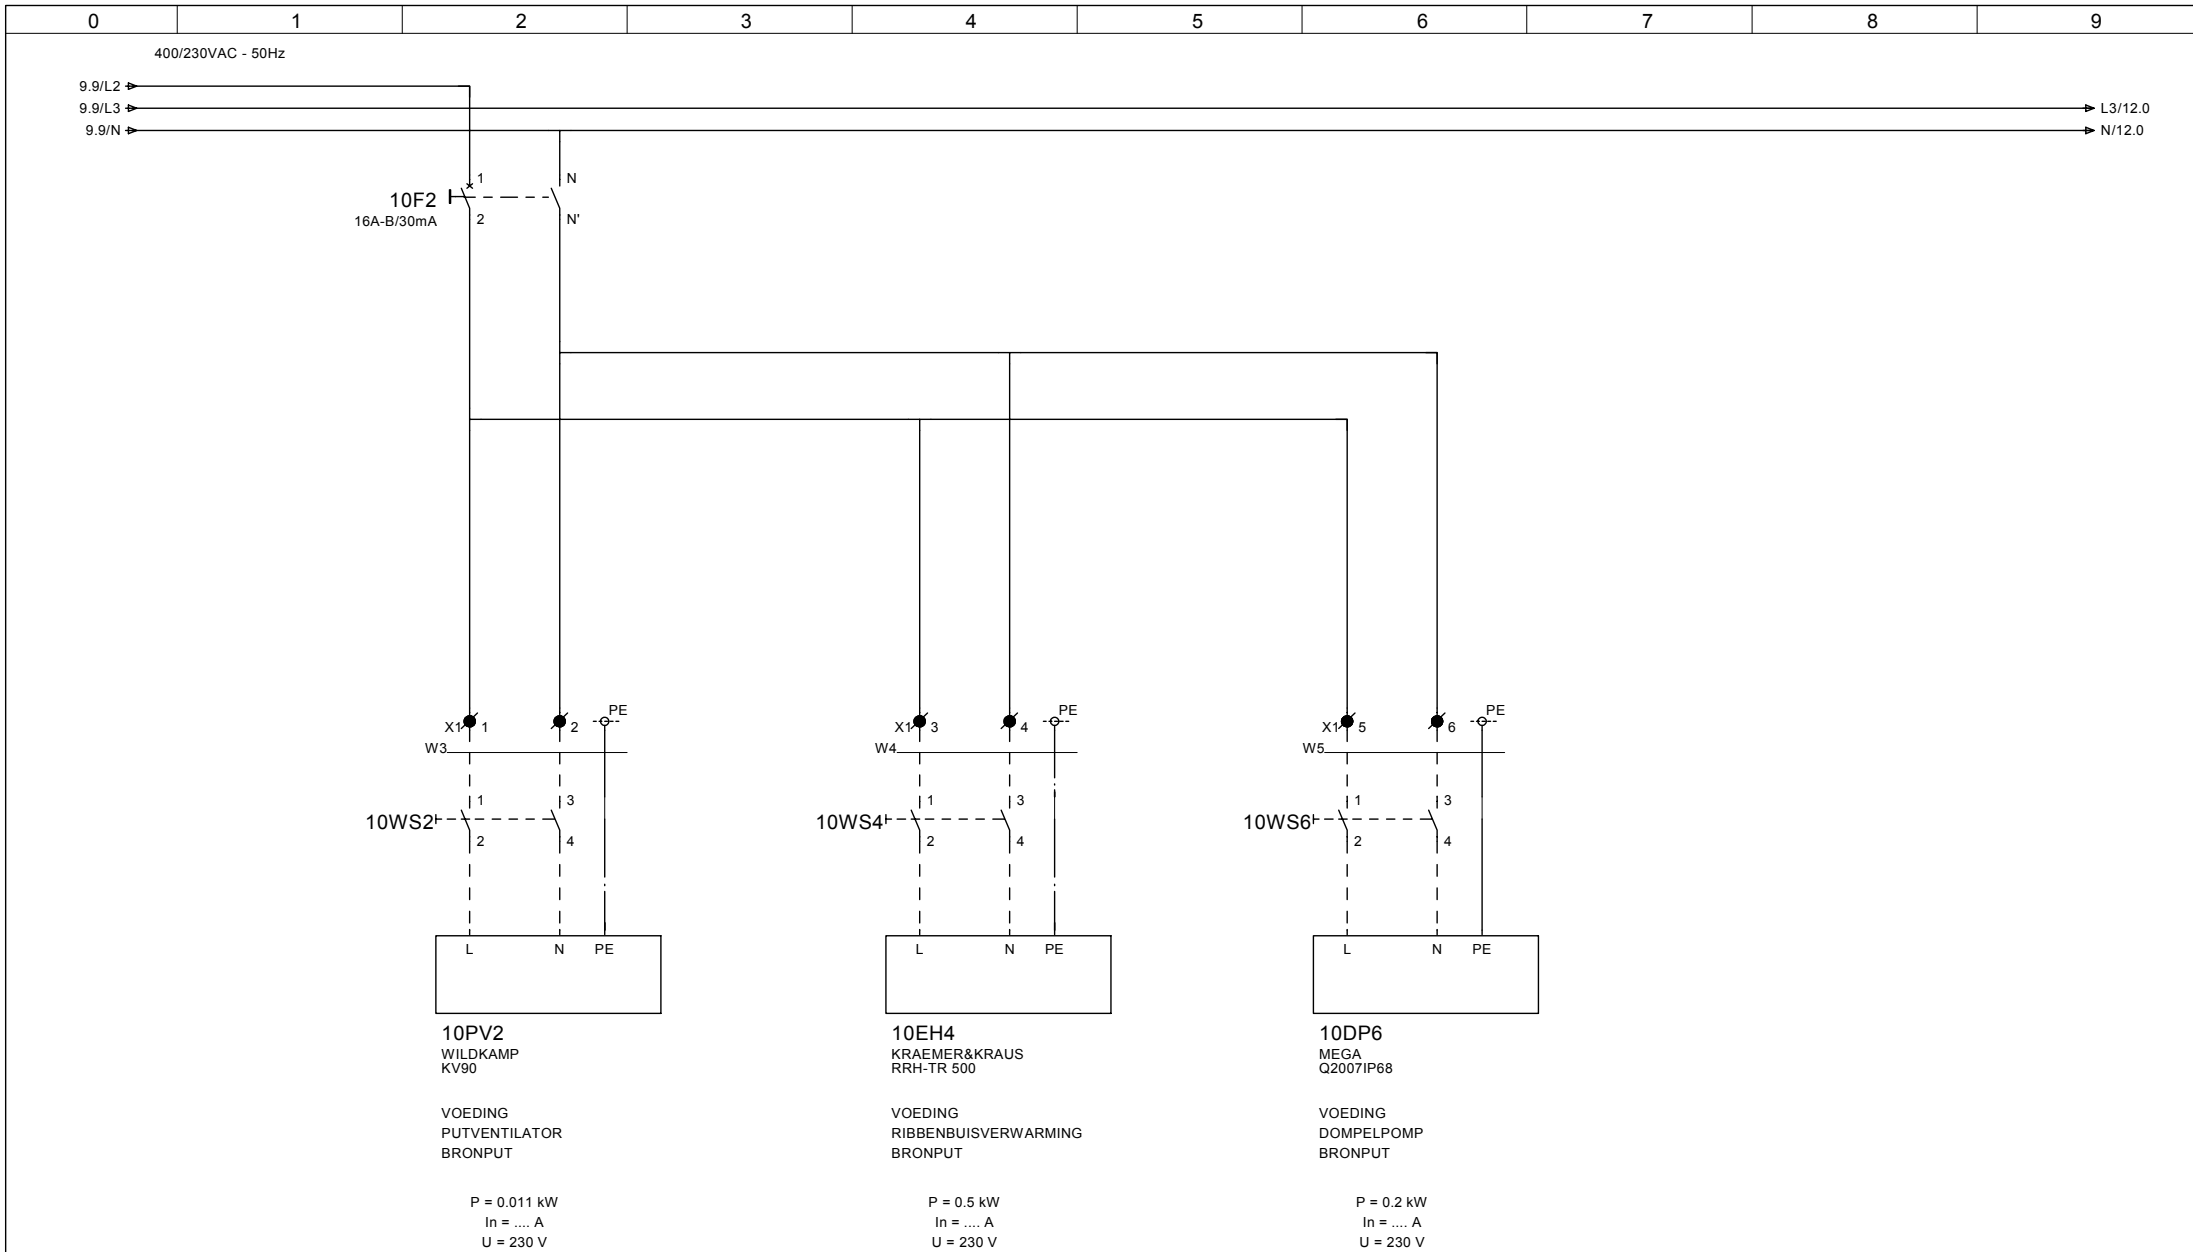


0	1	2	3	4	5	6	7	8	9

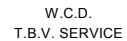

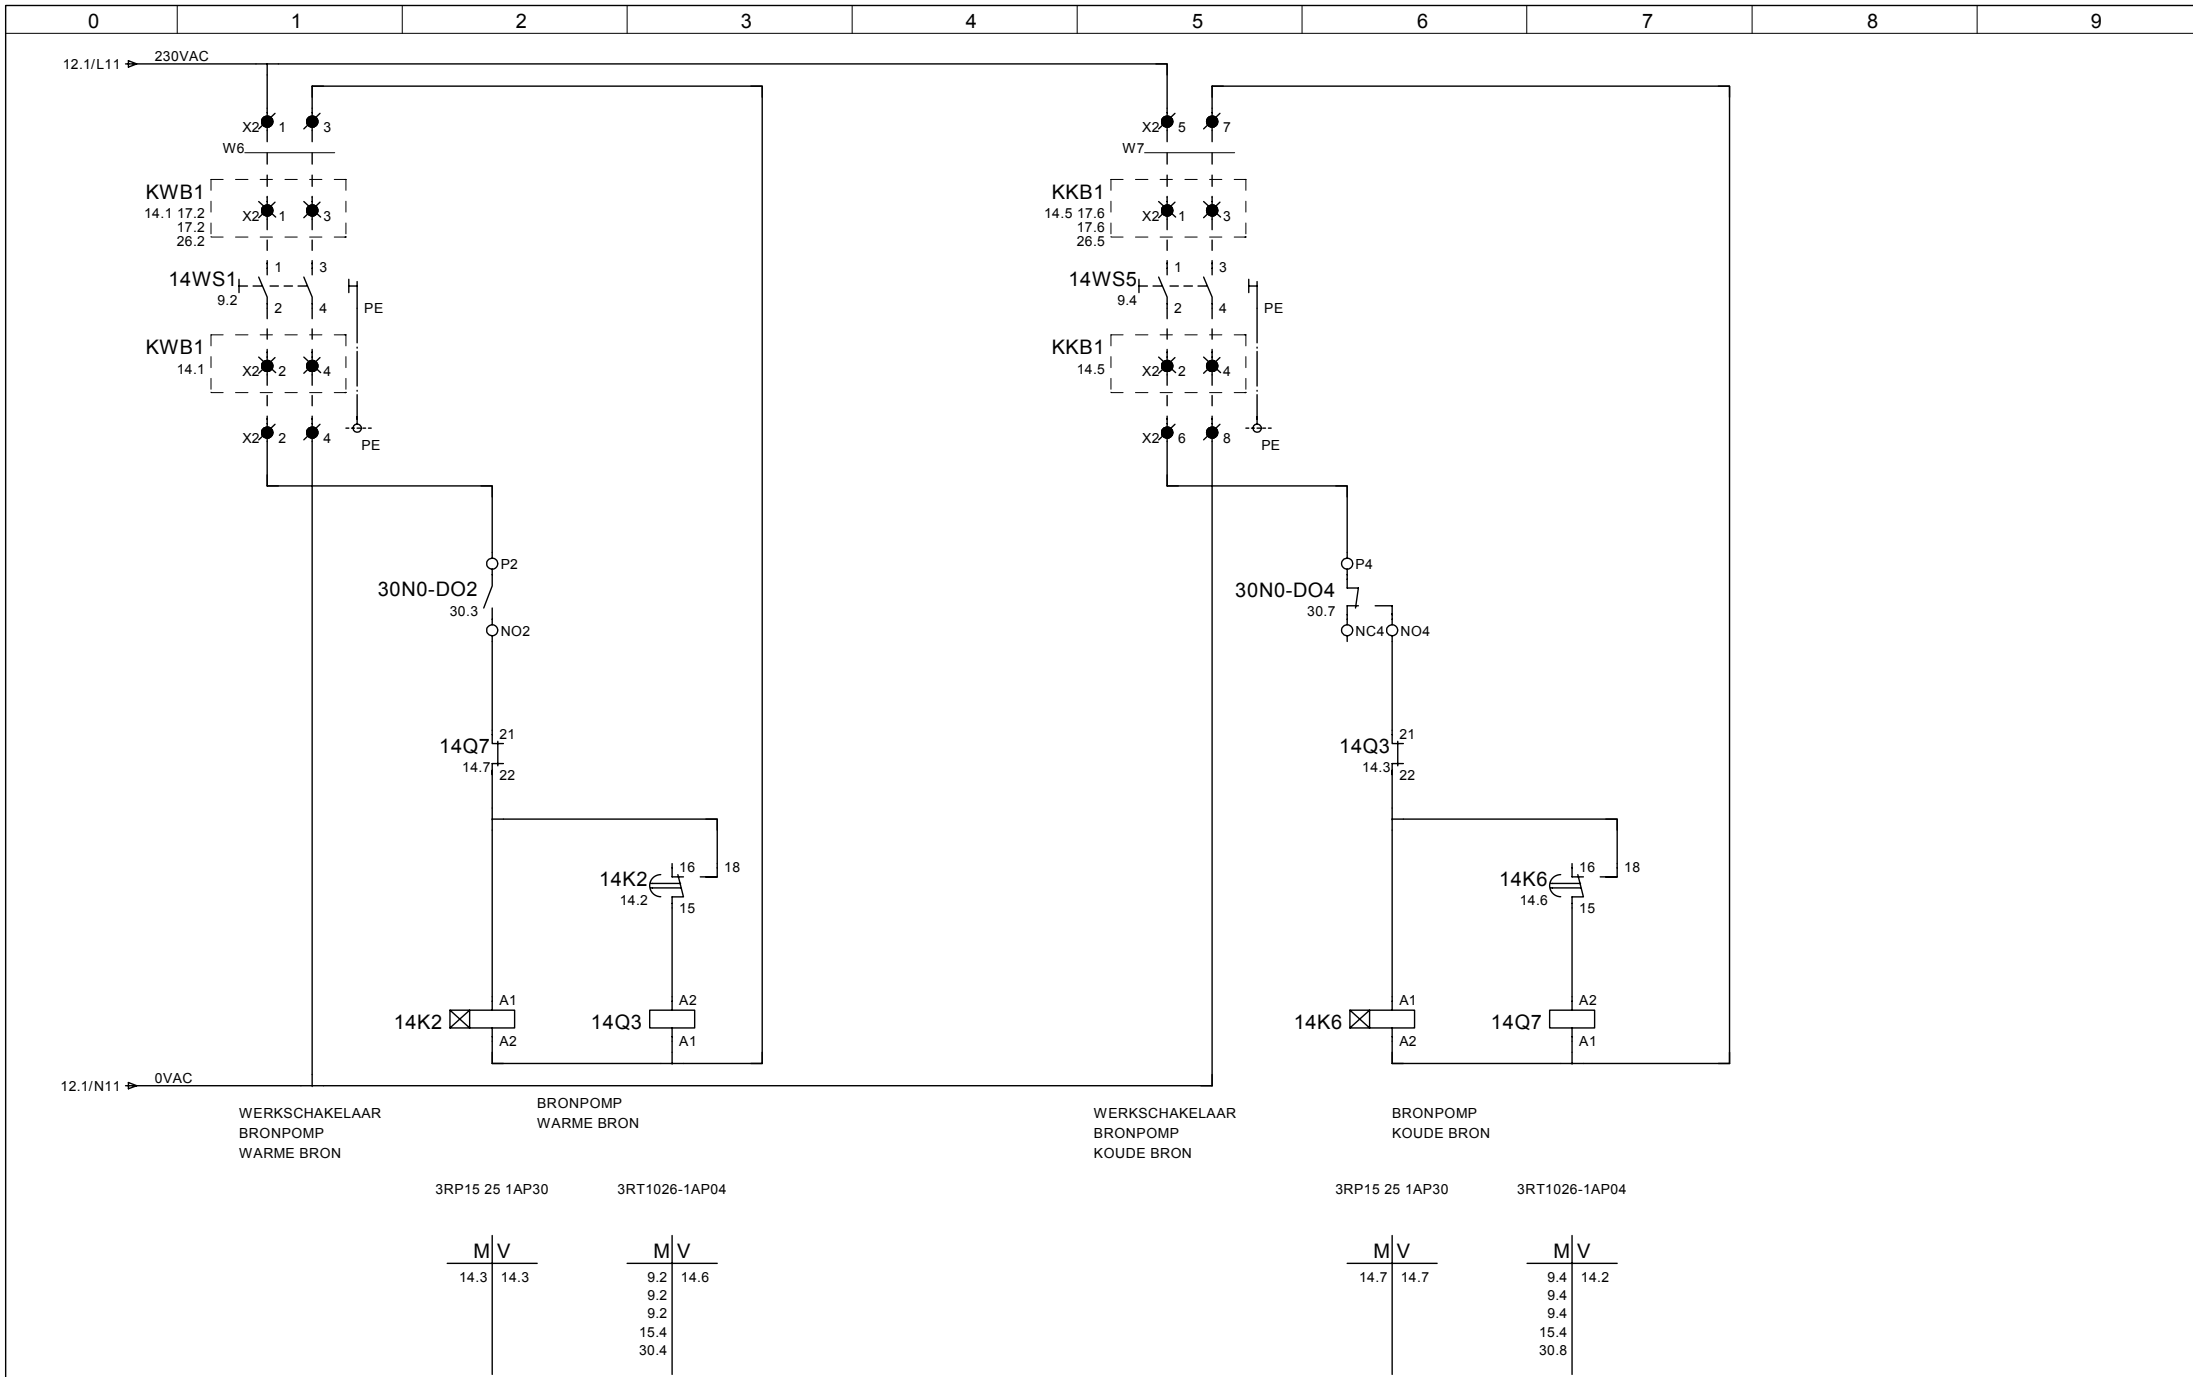

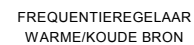


0	1	2	3	4	5	6	7	8	9

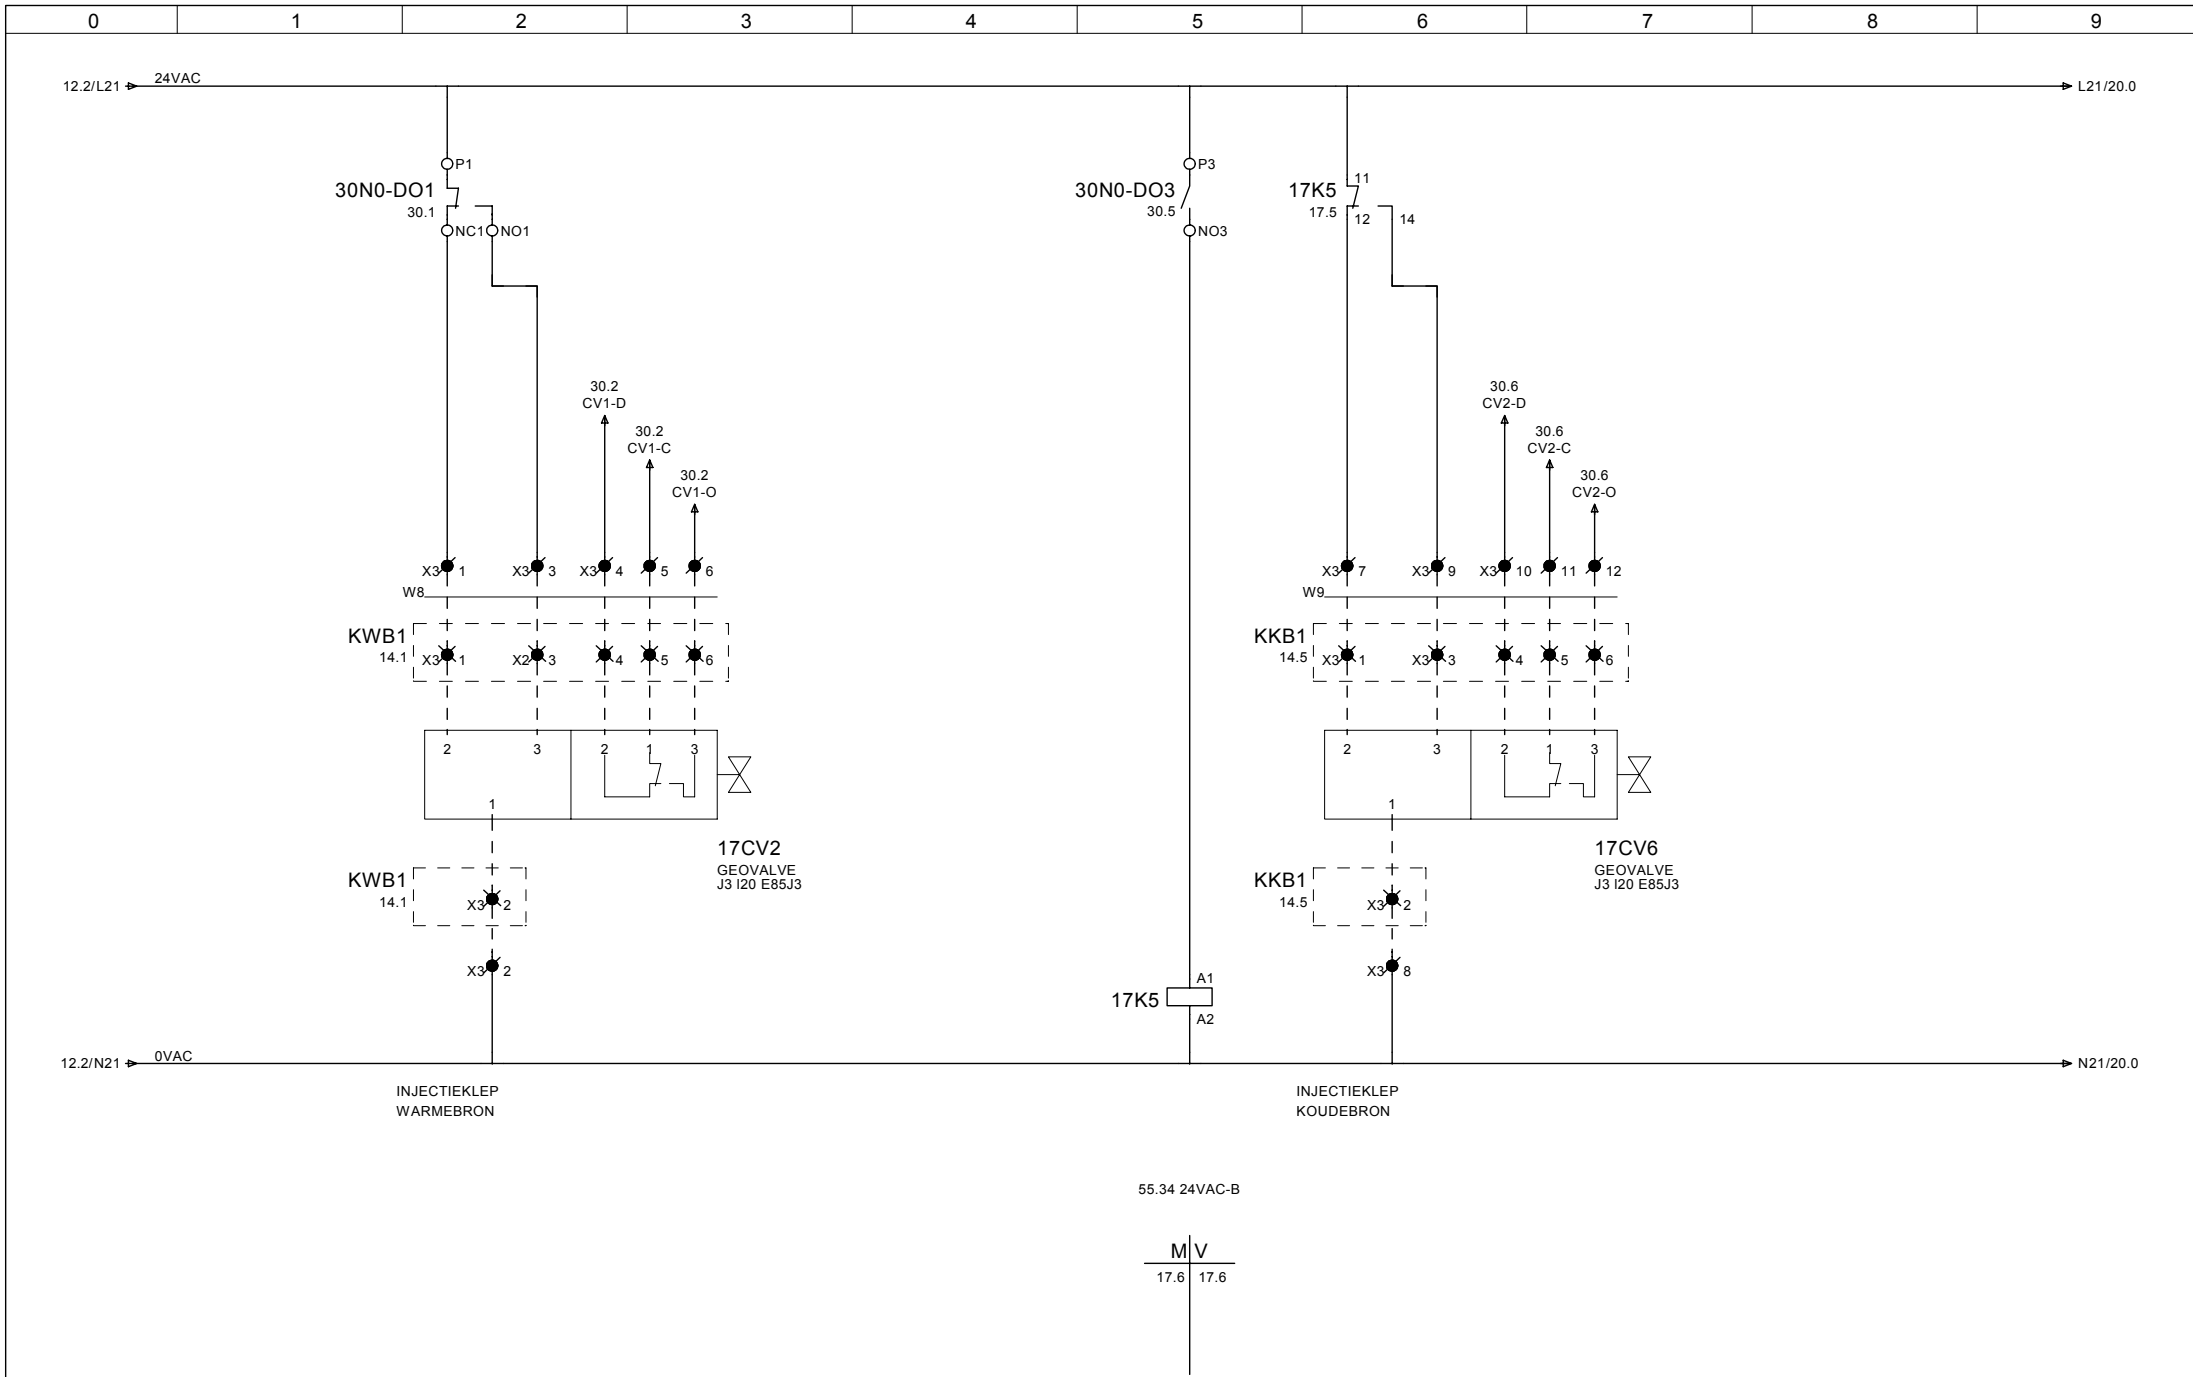

0	1	2	3	4	5	6	7	8	9


0	1	2	3	4	5	6	7	8	9

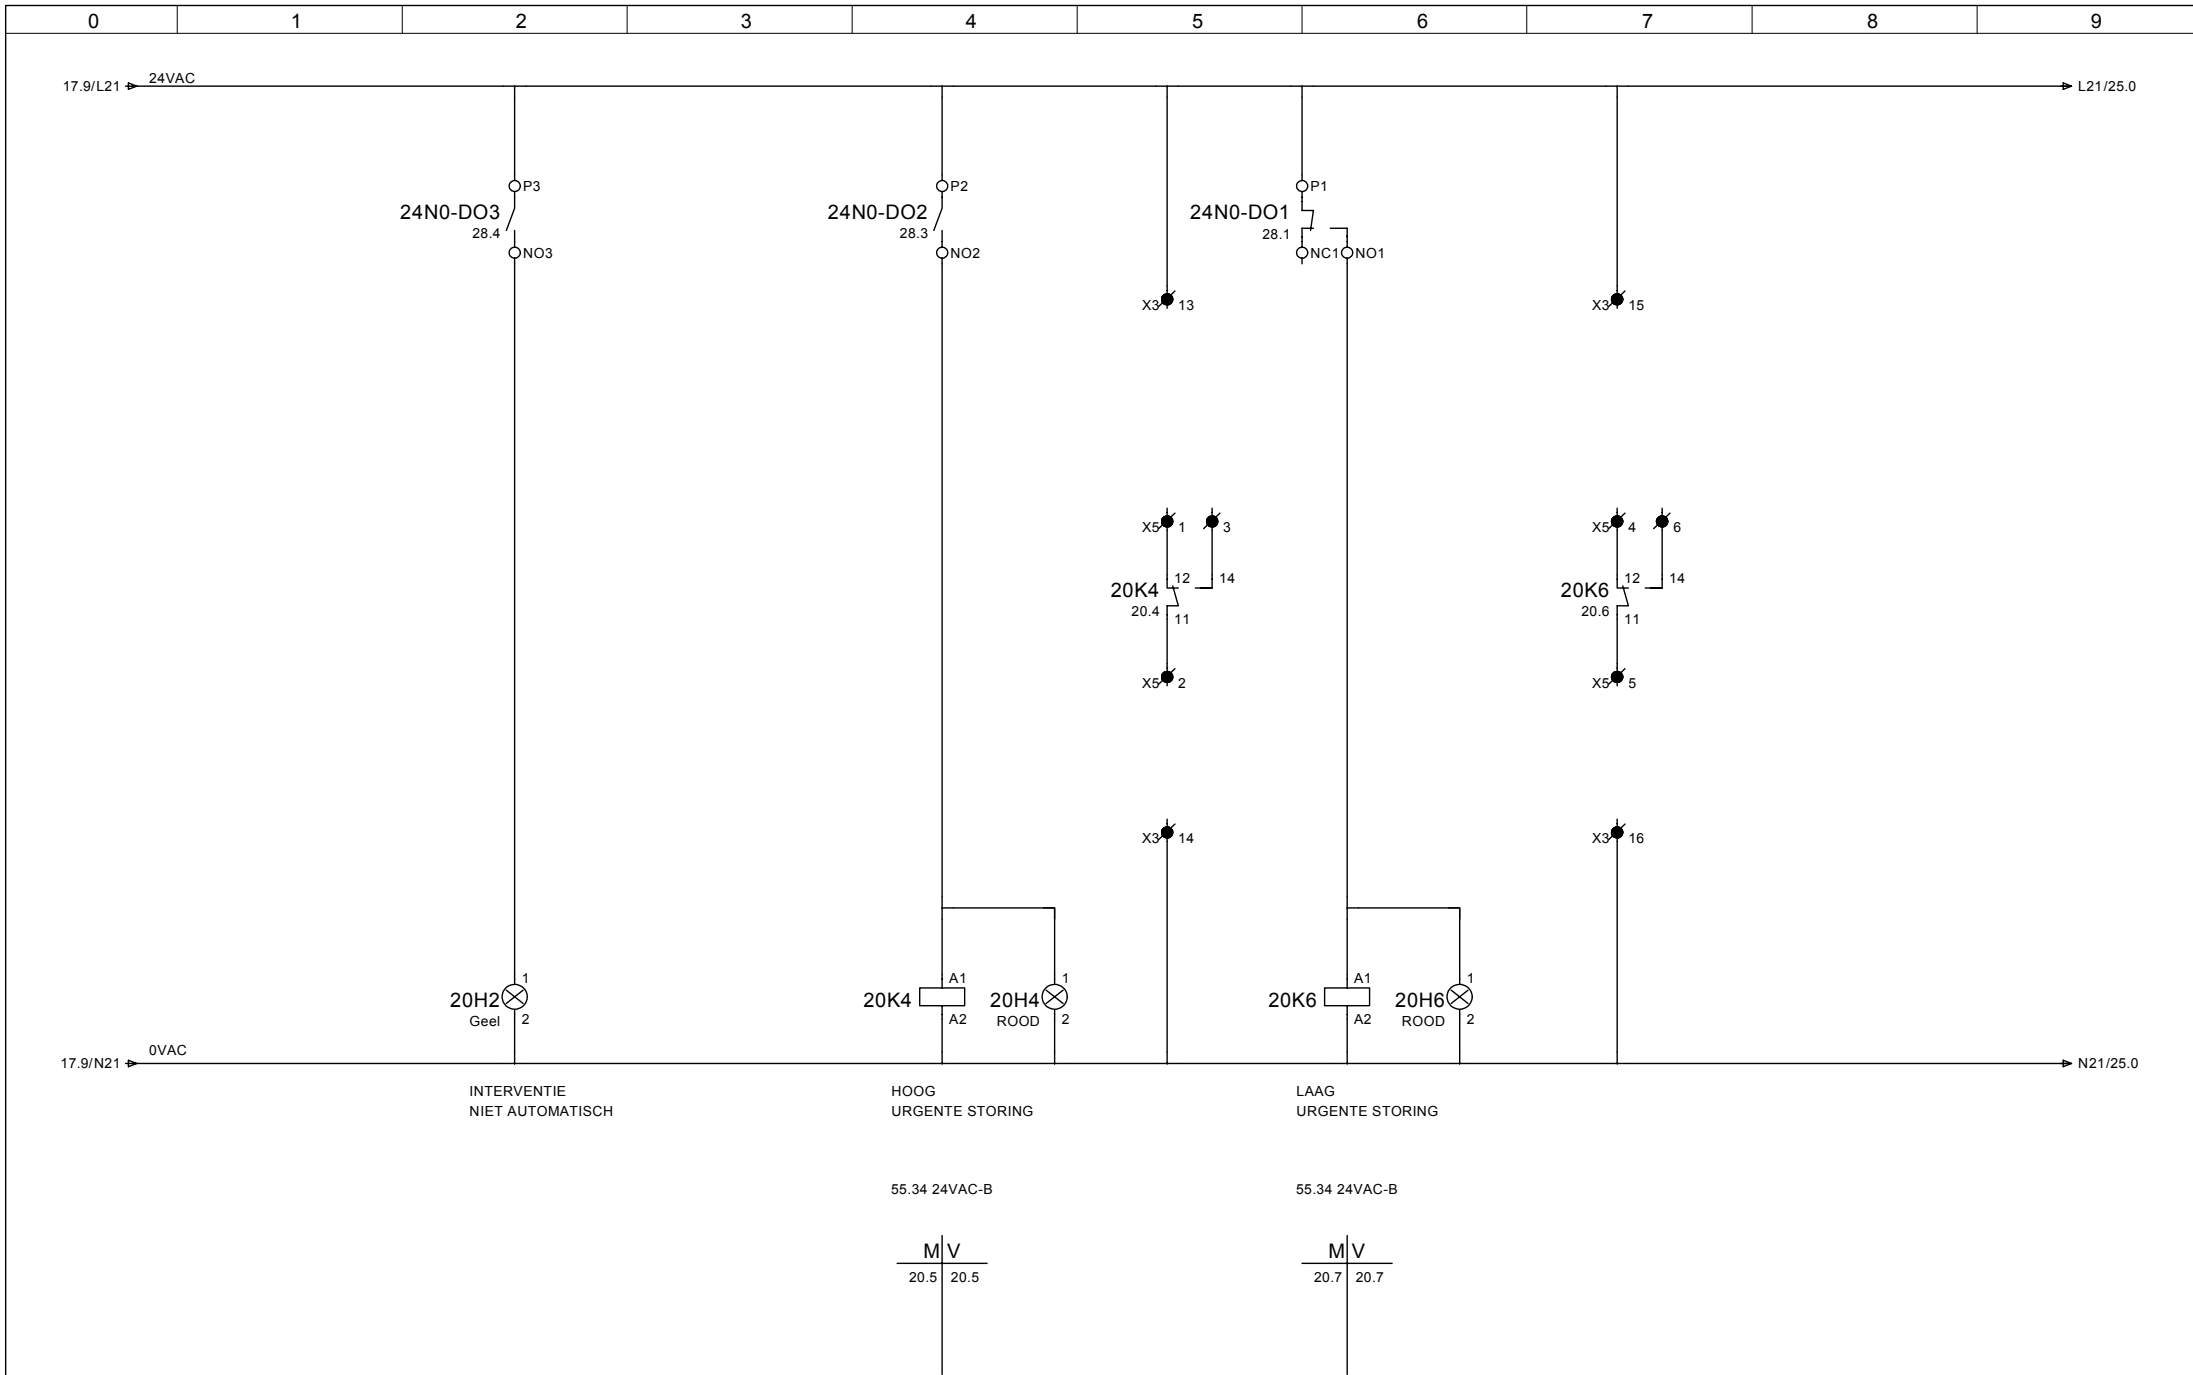


0	1	2	3	4	5	6	7	8	9

0	1	2	3	4	5	6	7	8	9


ORDERNR.: KU12873/EMP

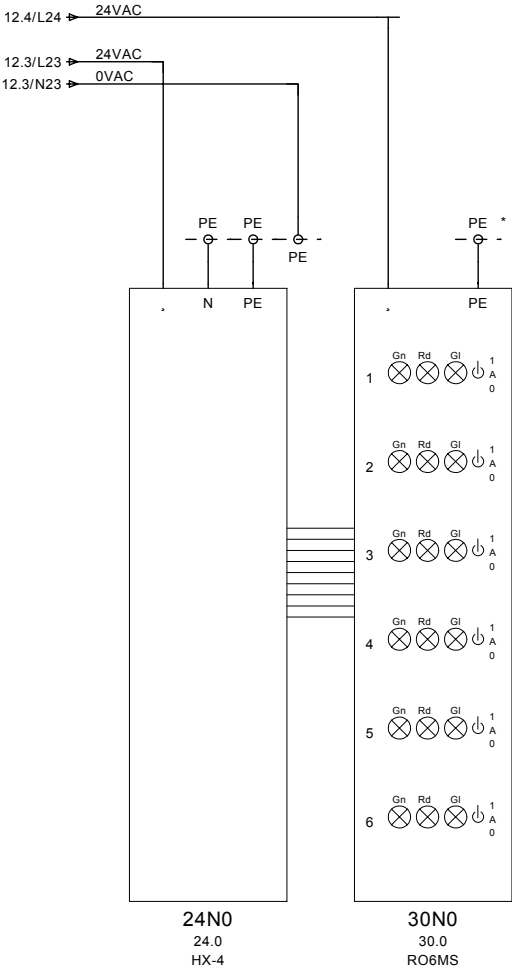


* AARDRAIL NABIJ HX

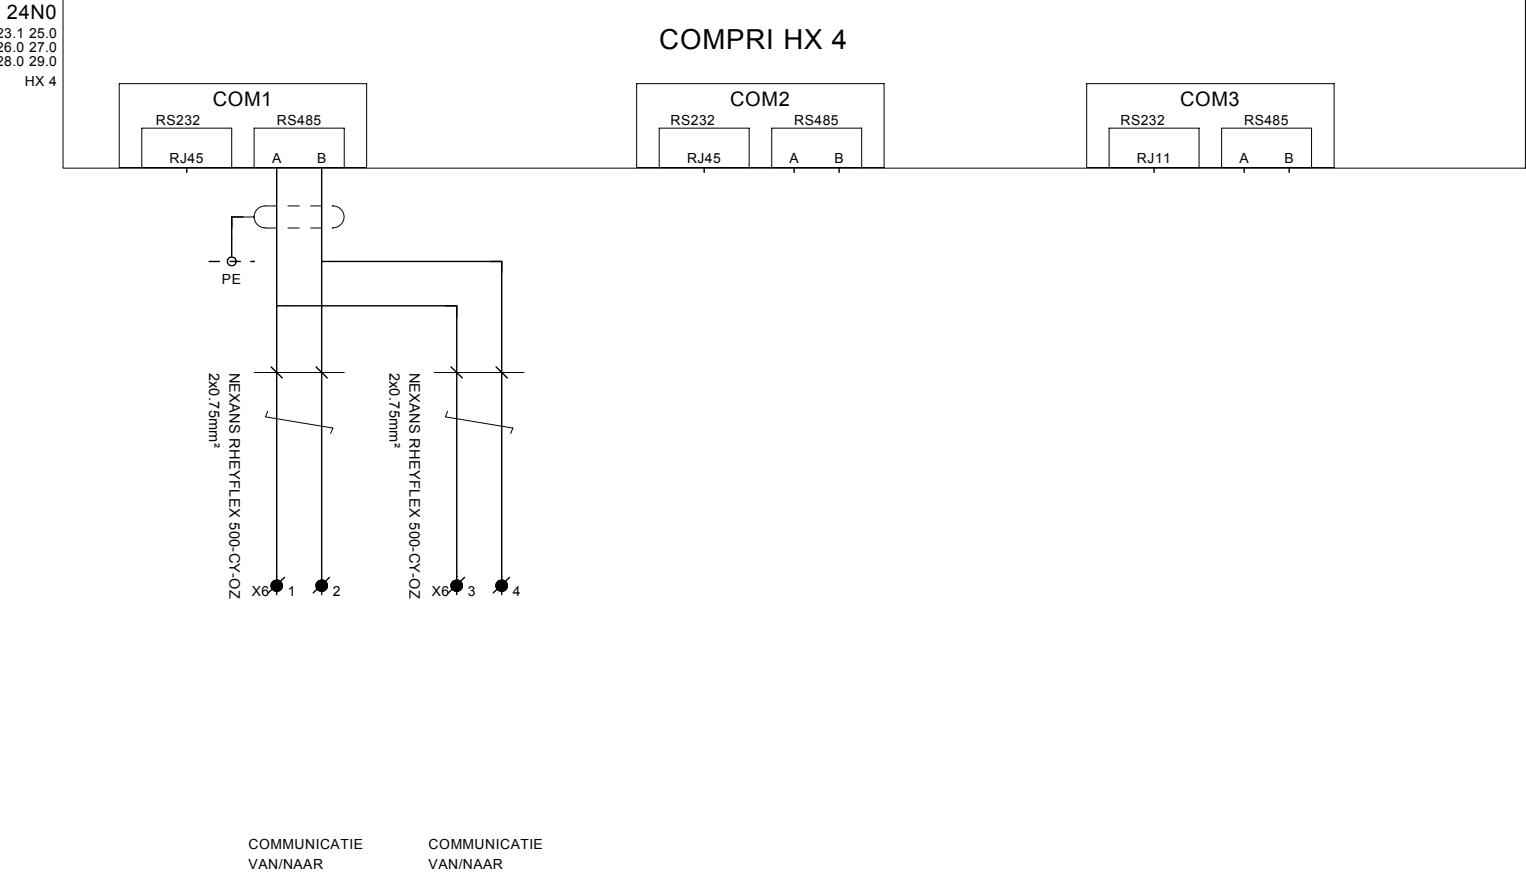


* = AARDRAIL NABIJ HX

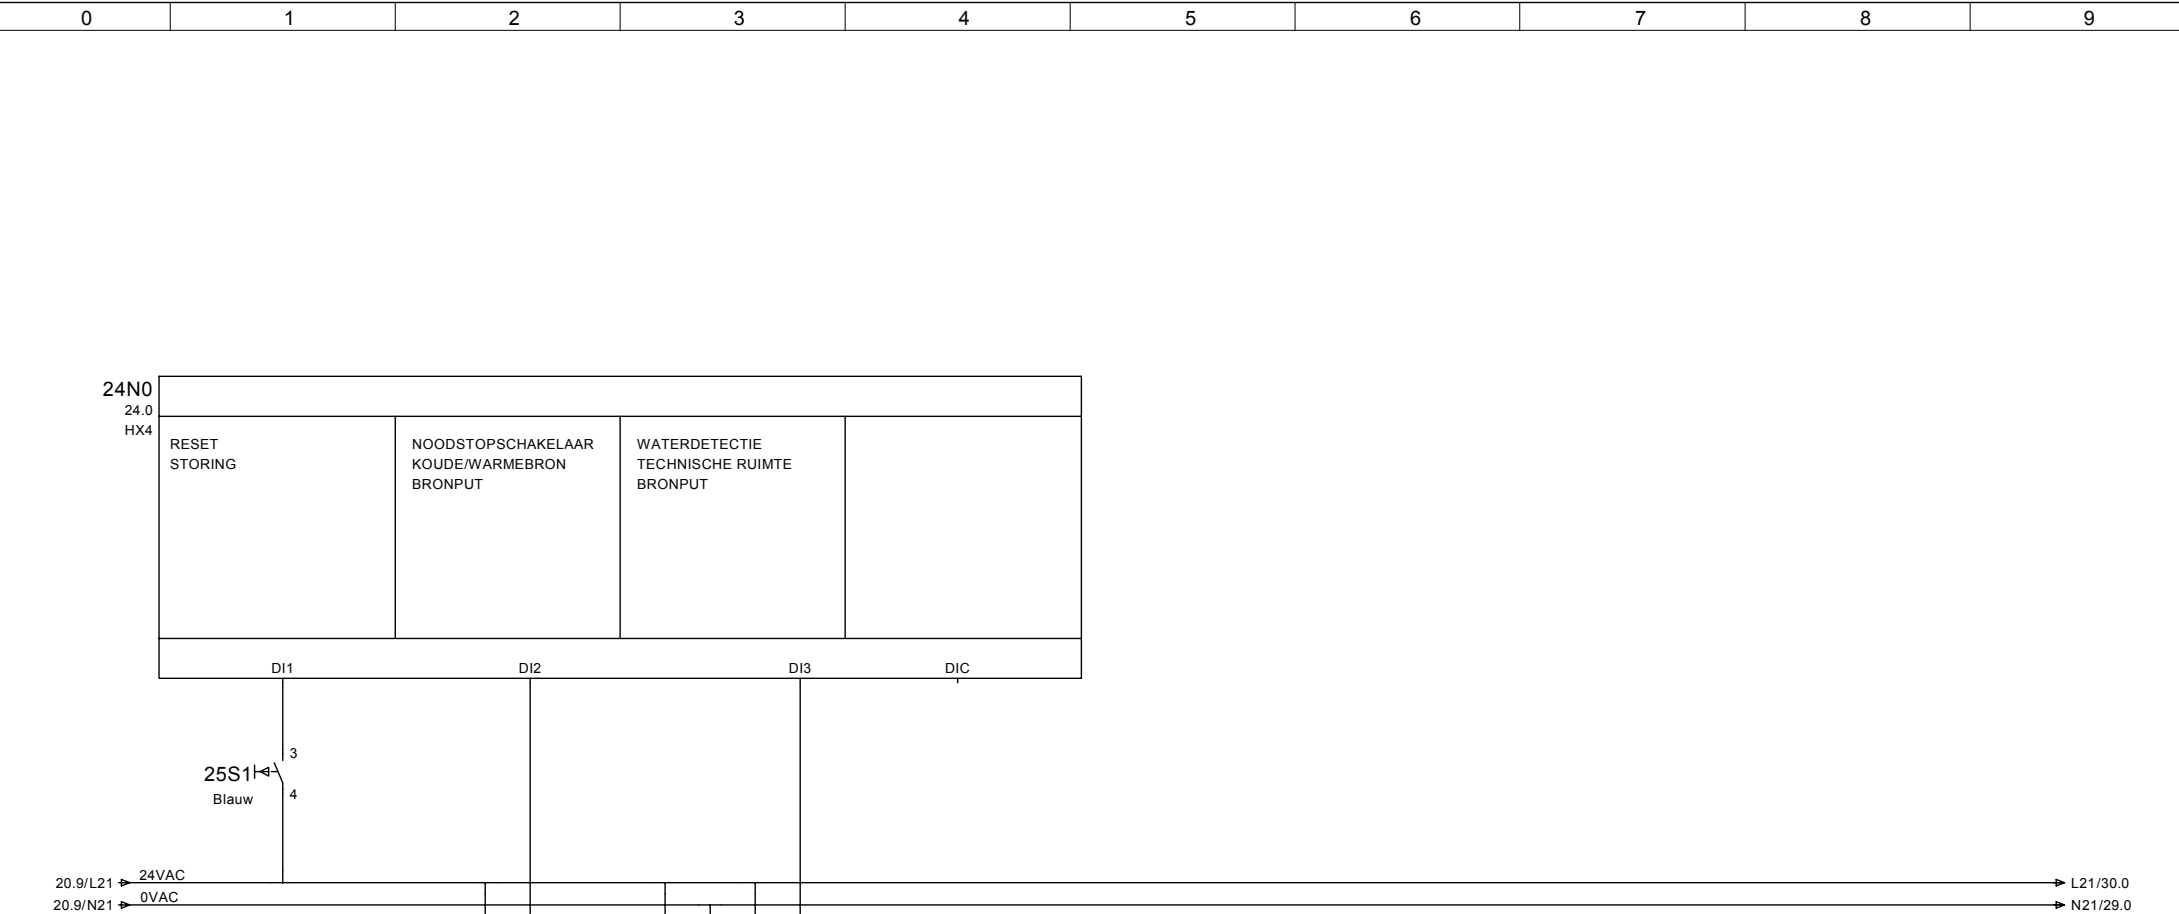

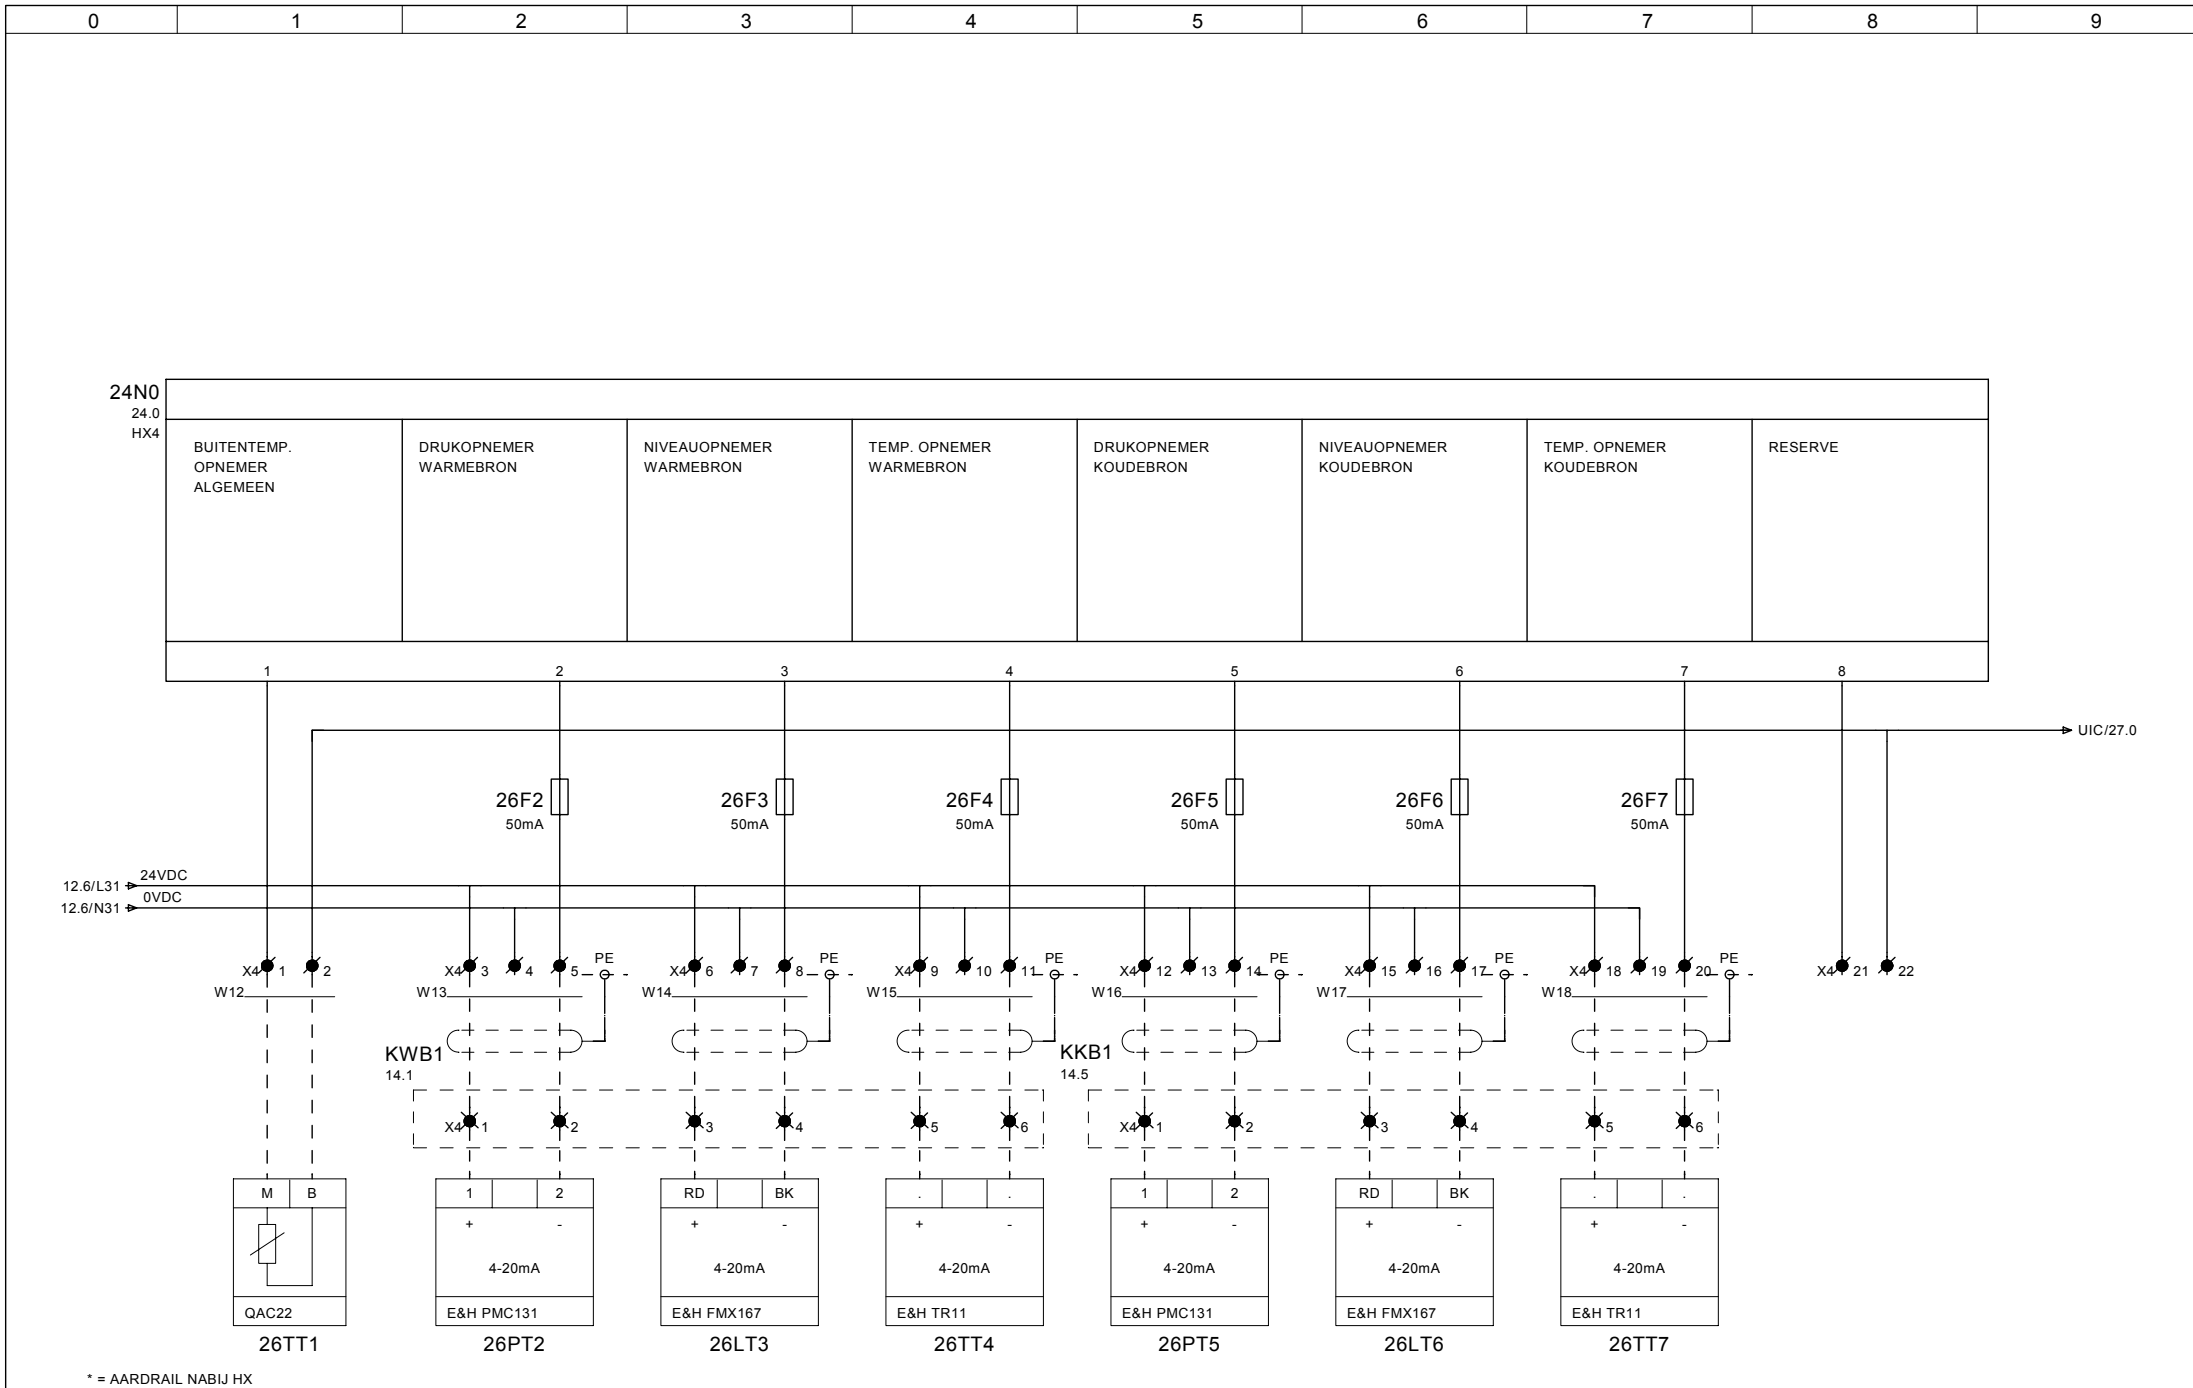



0	1	2	3	4	5	6	7	8	9
---	---	---	---	---	---	---	---	---	---

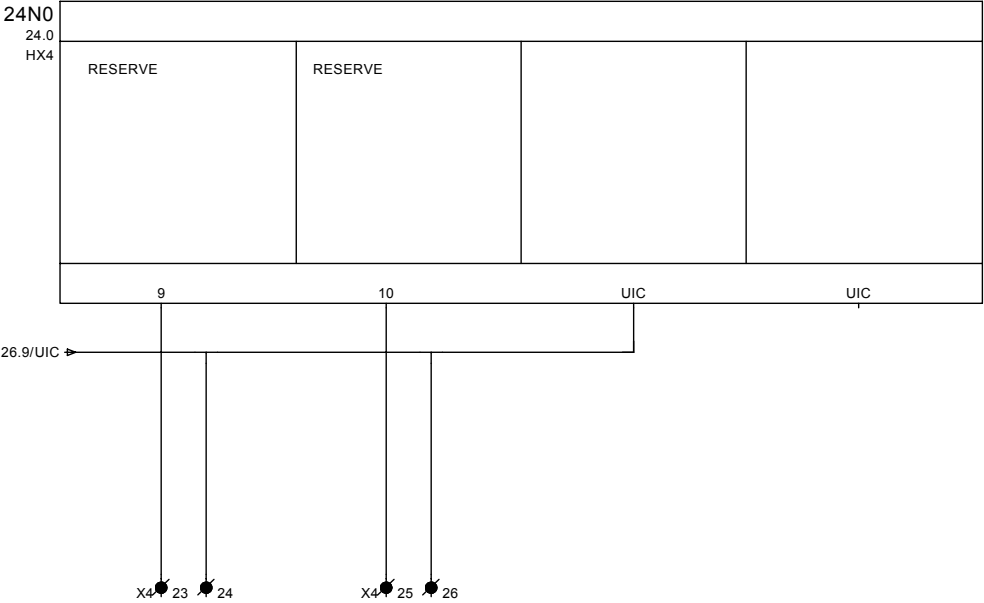


* = AARDRAIL NABIJ HX

BANENS bv ELEKTROTECHNIEK VCA VCA ** APPROVED BY BVQI Hobbelrade 30 6176 CH Spaubeek Tel. 046 - 4431413 Fax. 046 - 4438150 E-mail: info@banensbv.nl	Projectnaam : Amstelveen College		Omschrijving : Stuurstroom HX4 onderstation 2				Blad No. 27	
	Installateur : Kuijpers Installaties B.V.							
	Adviseur :		Regelkast: RK2	Get.: LSE	PE : T.de V	Productie		
	Tek./Proj.Nr.: 11009-00		Ontw.datum.: 05.12.2012	Wijz. datum.: 15.01.2013				

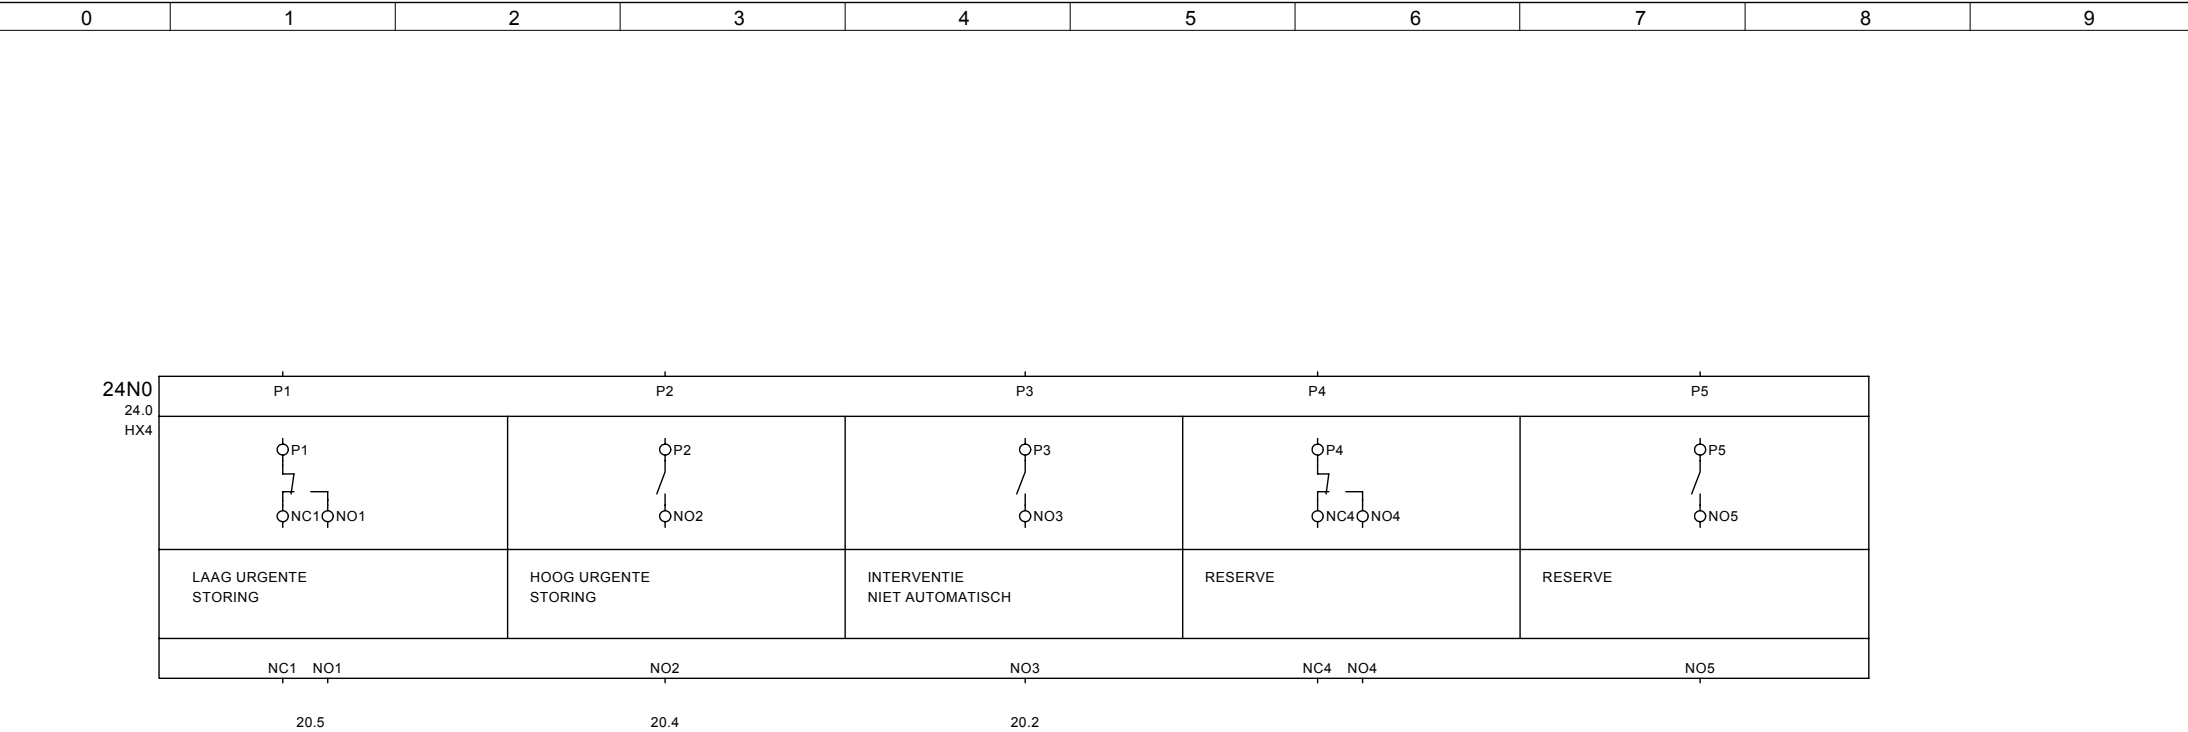

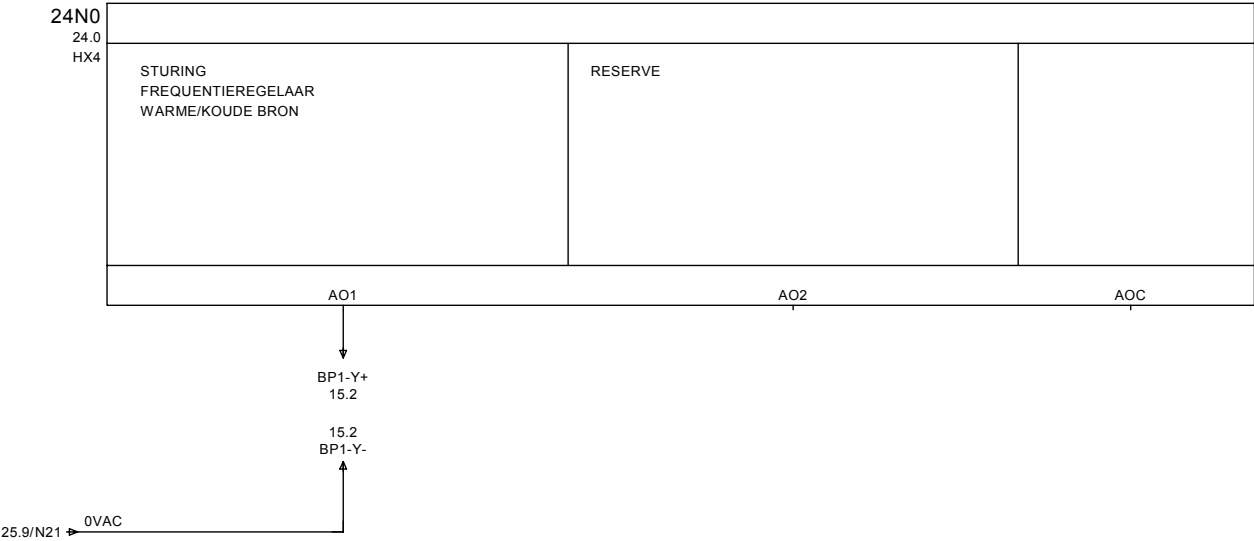

* = AARDRAIL NABIJ HX

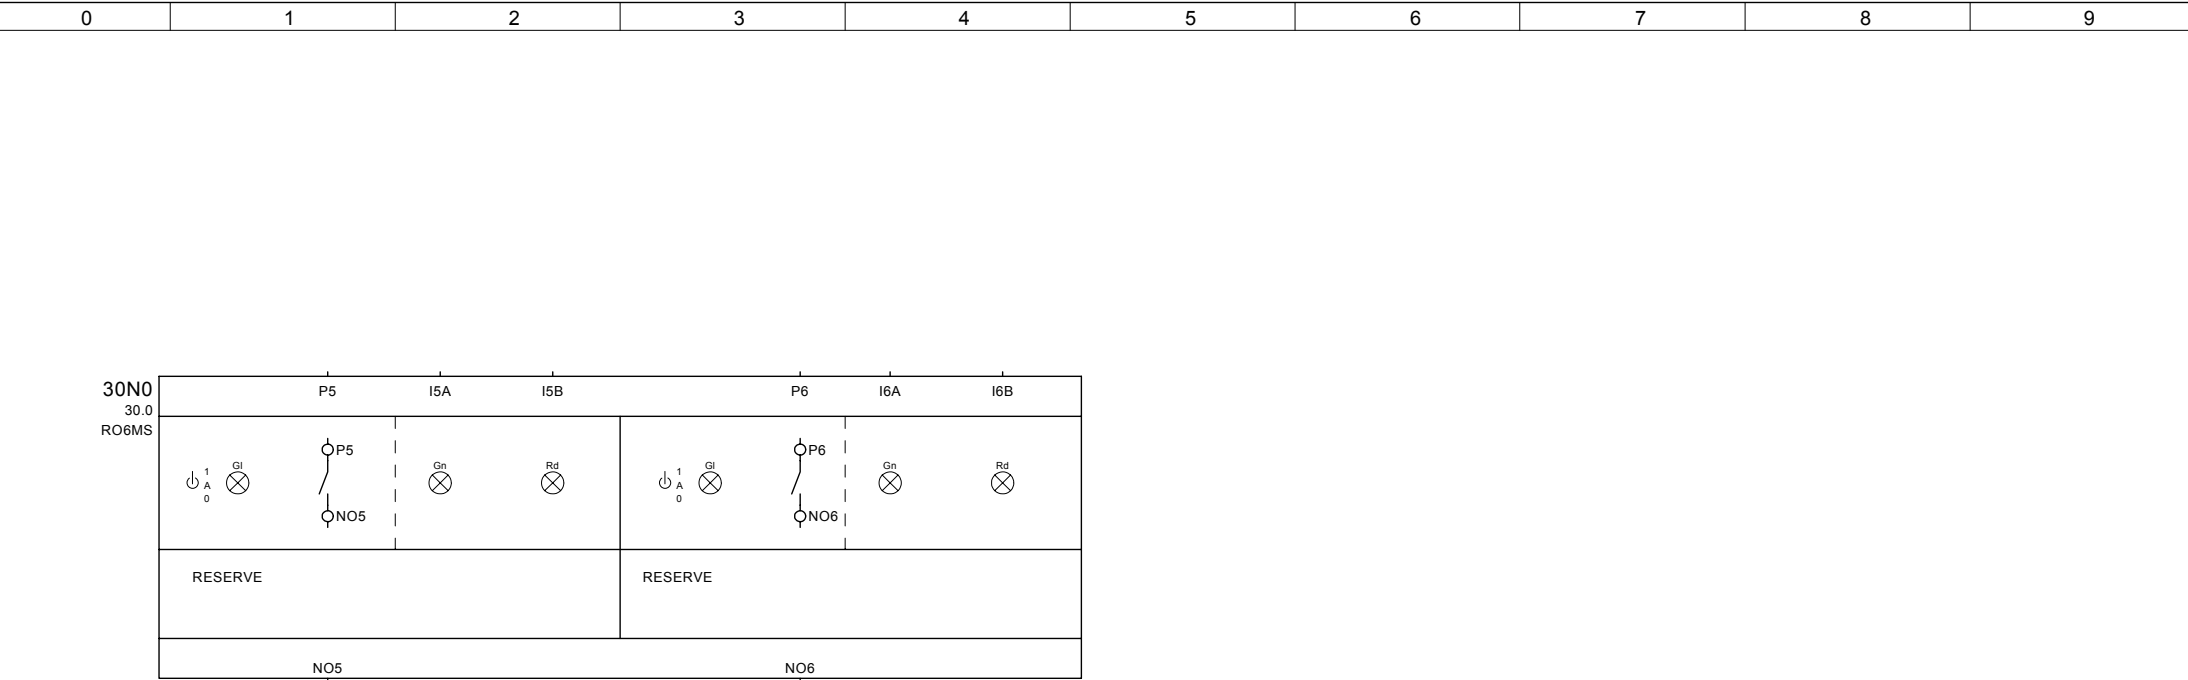

0	1	2	3	4	5	6	7	8	9

ORDERNR.: KU12873/EMP

0	1	2	3	4	5	6	7	8	9

ORDERNR.: KU12873/EMP

0	1	2	3	4	5	6	7	8	9

ORDERNR.: KU12873/EMP

0	1	2	3	4	5	6	7	8	9
X1 7 8 9 10 X2 9 10 11 12 X3 23 24 25 26 X4 27 28 29 30 X5 7 8 9 10									



36

b BANENS bv
ELEKTROTECHNIEK

Hobbelrade 30
6176 CH Spaubeek
Tel. 046 - 4431413
Fax. 046 - 4438150
E-mail: info@banensbv.nl

 VCA **
APPROVED
BY BVQI

Omschrijving :		Klemmenstrook X0	
		Hoofdstroom 400V	
Regelkast: RK2	Get.: LSE	PE : T.de V	Productie
Ontw. datum.: 05.12.2012		Wijz. datum.: 15.01.2013	

37

1X

b **BANENS bv**
ELEKTROTECHNIEK

Hobbelrade 30
6176 CH Spaubeek
Tel. 046 - 4431413
Fax. 046 - 4438150
E-mail: info@banensbv.nl

 VCA **
APPROVED
BY BVQI

39

b BANENS bv
ELEKTROTECHNIEK

Hobbelrade 30
6176 CH Spaubeek
Tel. 046 - 4431413
Fax. 046 - 4438150
E-mail: info@banensbv.nl

VCA **
APPROVED
BY BVQI

40

4X

5X

b BANENS bv
ELEKTROTECHNIEK

Hobbelrade 30
6176 CH Spaubeek
Tel. 046 - 4431413
Fax. 046 - 4438150
E-mail: info@banensbv.nl

 VCA **
APPROVED
BY BVQI

Omschrijving : Klemmenstrook X6				Blad No.
Data				
Regelkast: RK2	Get.: LSE	PE : T.de V	Productie	
Ontw.datum.: 05.12.2012		Wijz. datum.: 15.01.2013		