
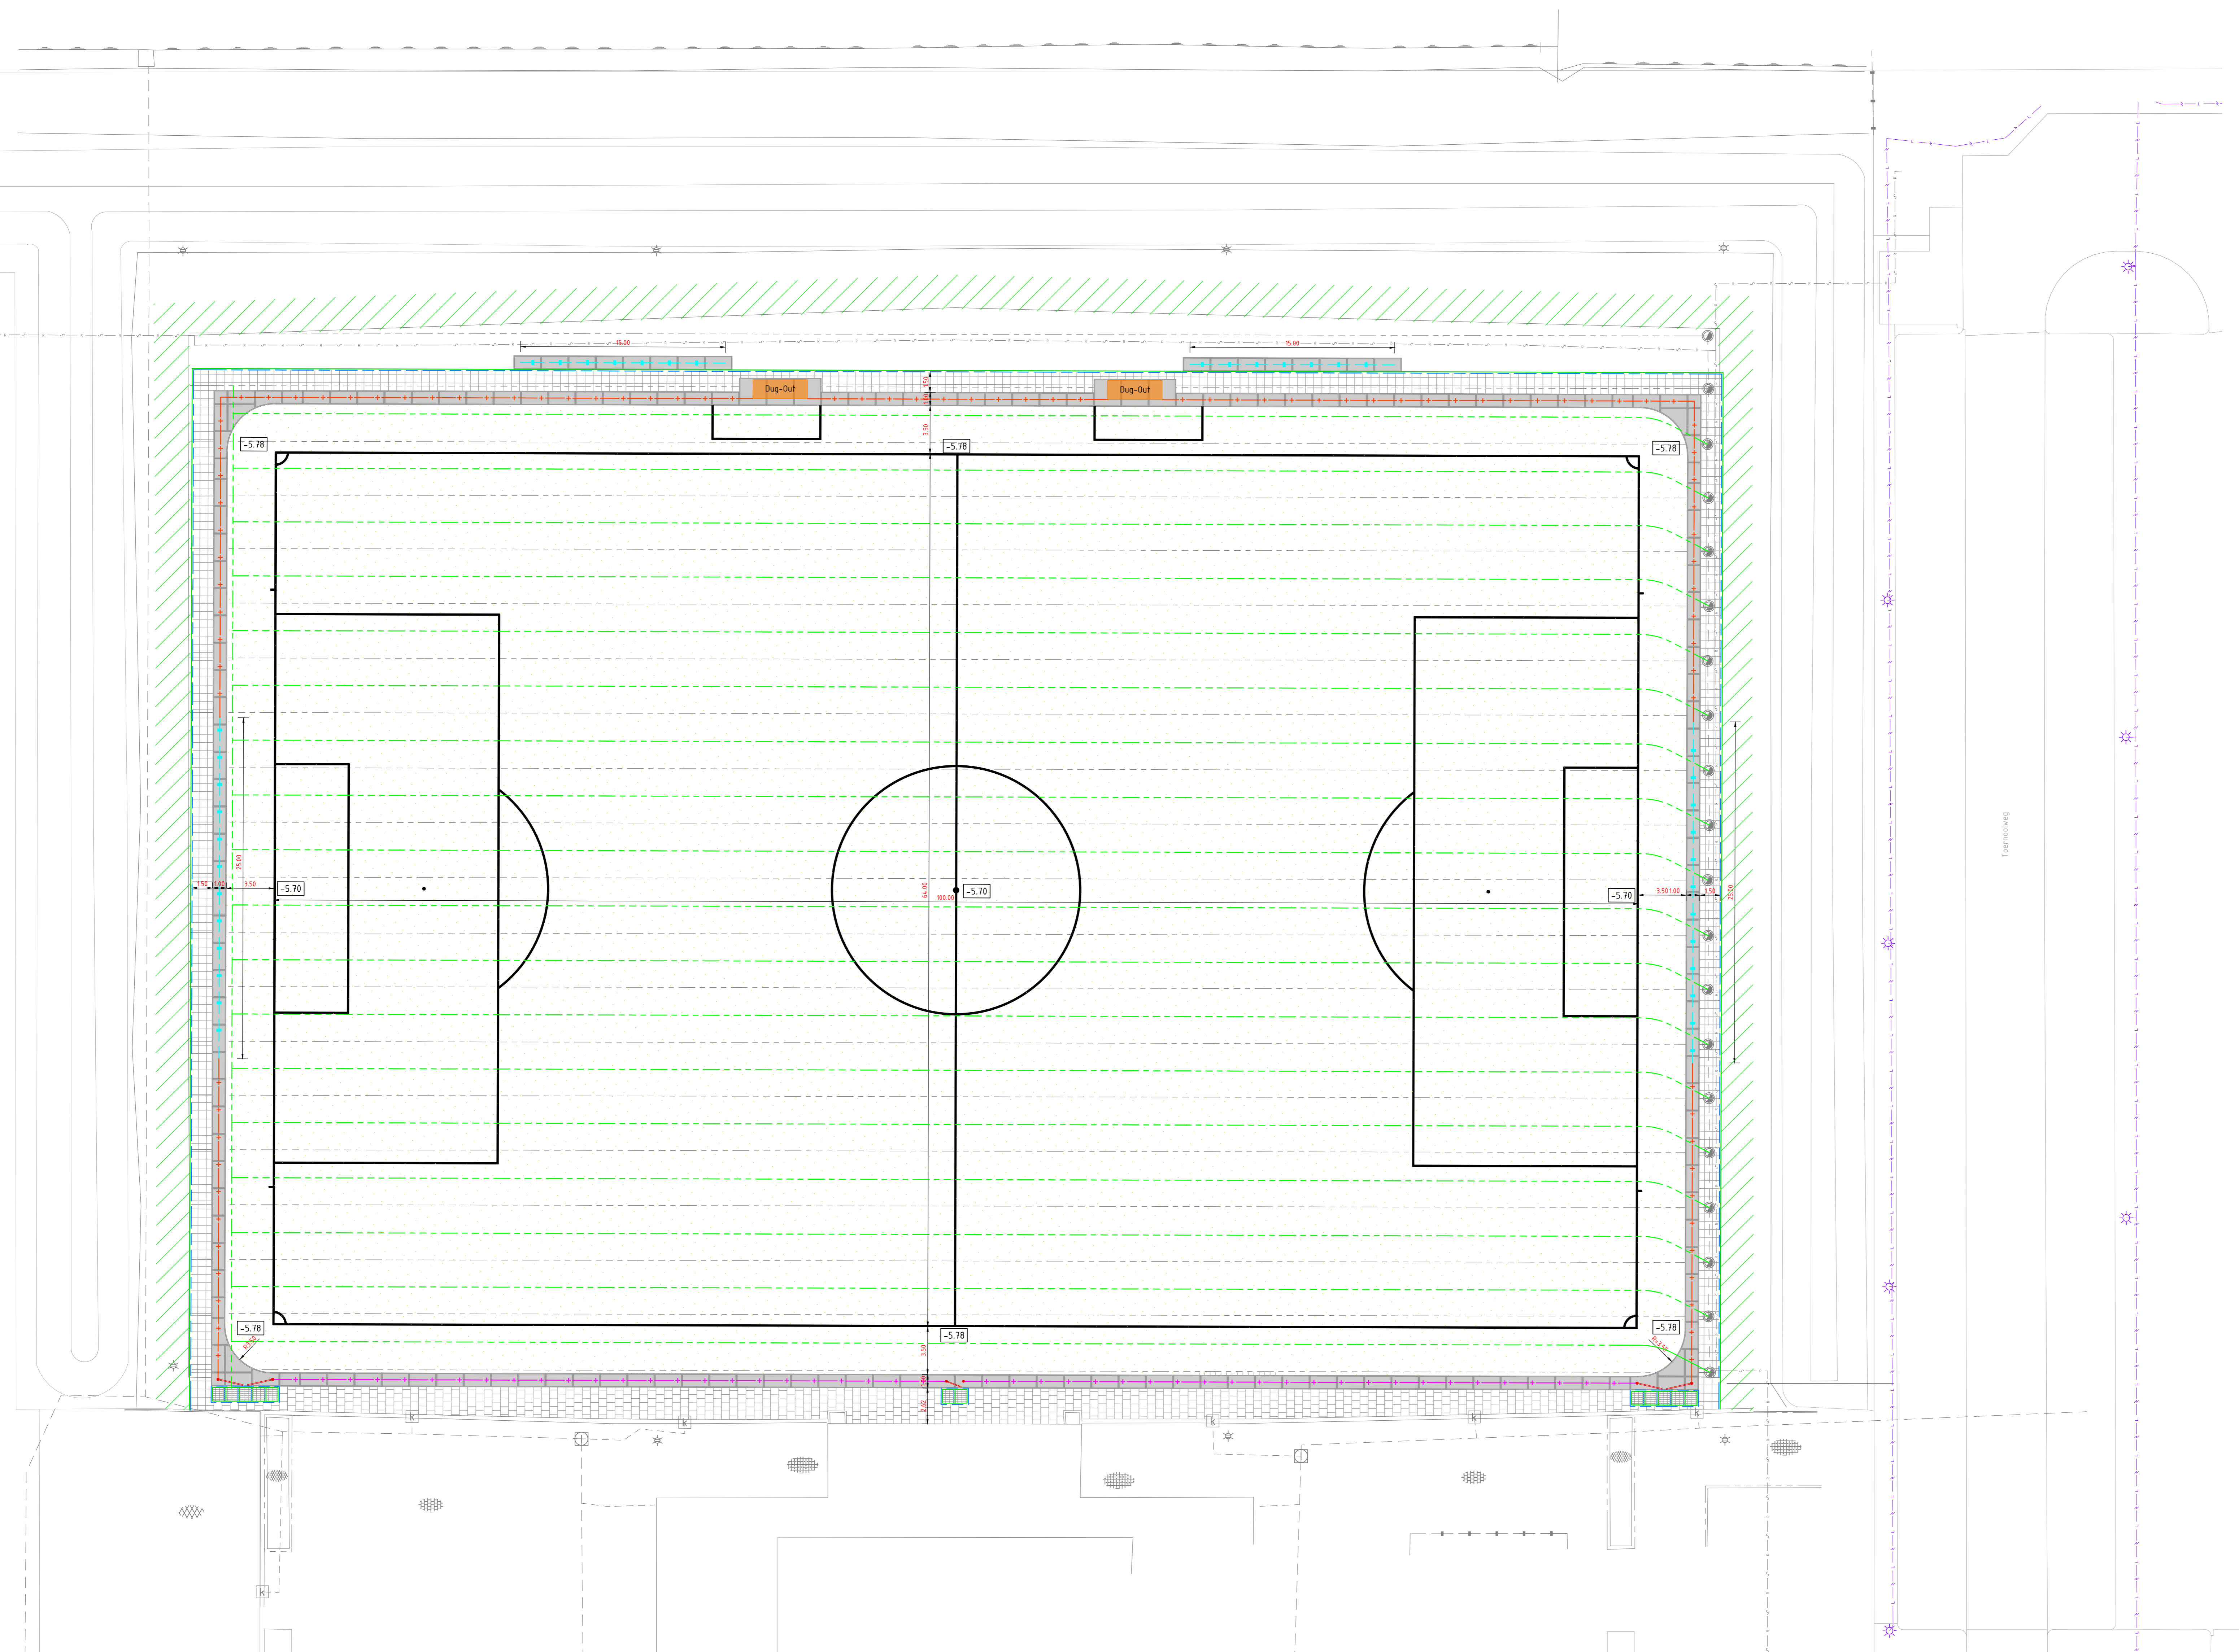


Principeprofiel schoonlooprooster
Schaal 1 : 20

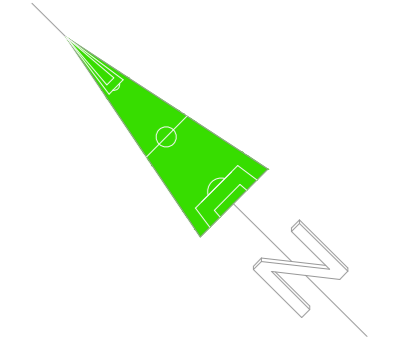

Legenda	
	Aanbrengen balnet
	Aanbrengen loothekwerk met dsm
	Aanbrengen loothekwerk met profiel reclanabod
	Aanbrengen afwateren
	Aanbrengen opsluitband 100x200 mm
	Plaatsen looppoort
	Plaatsen verkooft
	Herplaatsen dug-out
	Aanbrengen rooster
	Aanbrengen rooster
	Aanvullen grond
	Herstraten tegelverharding 30x30 cm lintlaag
	Aanvullen grond
	Herstraten tegelverharding 30x30 cm halfsteensverband
	Aanbrengen kunstgras
	Aanbrengen betonplaat 2x2 m
	Aanbrengen betonplaat 2x1 m
Kabel en leiding	
	Kabelbed
	Laagspanning
	Manthuis LS
	Middenspanning
	Manthuis HS
	Gas lage druk
	Manthuis gas lage druk
	Water
	Rotering vrijverval

Opmerkingen:
Ondergrond uit de Basisregistratie Grootschalige Topografie (BGT) via PDOK, d.d. 06-09-2022
Kijk melding, d.d. 06-09-2022
Maten in meters, tenzij anders aangegeven
Hoogtematen in meters t.o.v. NAP

Verse	Datum	Geleend	Omschrijving	Gecontroleerd	Goedgekeurd
4					
3					
2					
1					

0 | 30-01-2023 | R. de Haan | Nieuwe situatie

Opdrachtgever:
Gemeente Waddinxveen

Project:
22-280-WXV

Onderwerp:
Aanleg veld 1 CVV BeFair

Onderdeel:
Nieuwe situatie

Behoort bij:
Definitief ontwerp

Projectleider: M. Graafland
Status: Definitief
Formaat: A0
Schaal: 1 : 200
Tekeningnummer: 22-280-WXV-DO
Versie: 1.0