
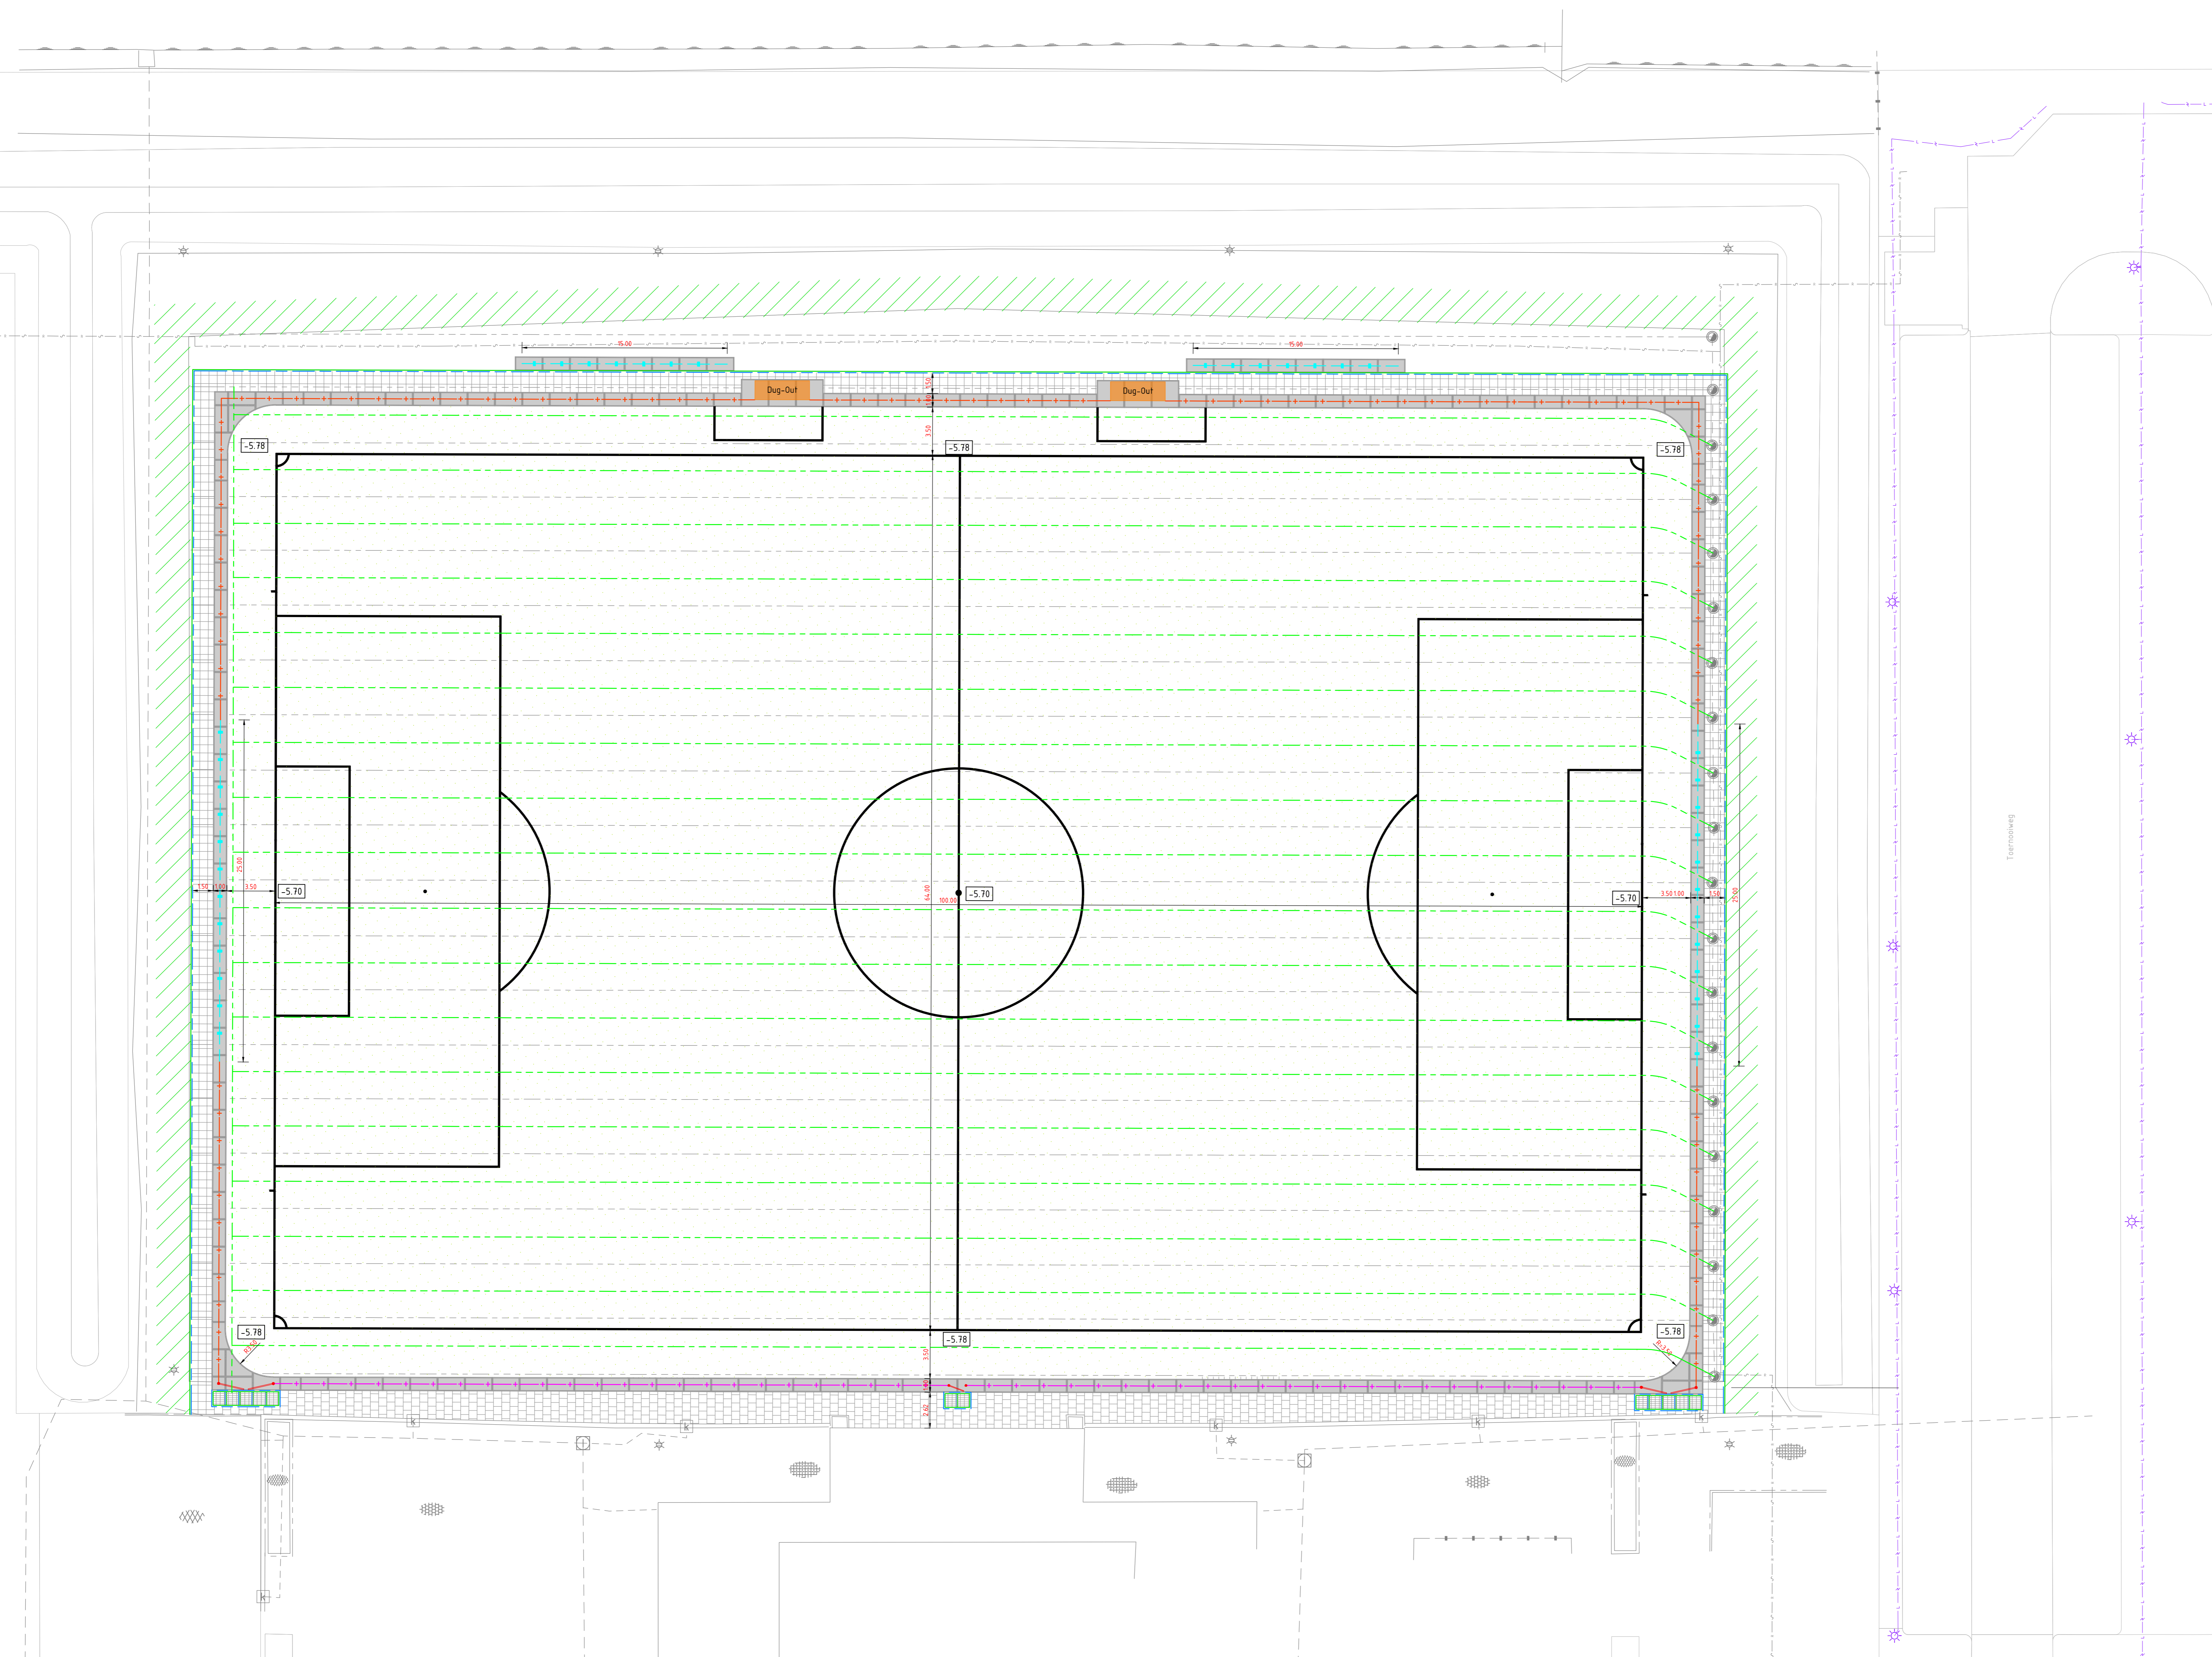


Principeprofiel schoonlooprooster
Schaal 1 : 20

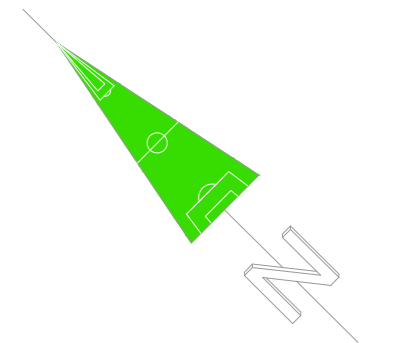

Legenda	
	Aanbrengen ballenvanger
	Aanbrengen leunhekwerk met dem
	Aanbrengen leunhekwerk met profiel reclanabod
	Aanbrengen afwateren
	Aanbrengen opsluitband 100x200 mm
	Plaatsen looppoort
	Plaatsen verkooft
	Herplaatsen dug-out
	Aanbrengen rooster
	Aanbrengen rooster
	Aanvullen grond
	Herstraten tegelverharding 30x30 cm lintlaag
	Herstraten tegelverharding 30x30 cm halfsteensverband
	Aanbrengen kunstgras
	Aanbrengen betonplaat 2x1 m
	Aanbrengen betonplaat 2x1 m
Kabel en leiding	
	Kabelbed
	Leegspinning
	Manifibus LS
	Middenspanning
	Manifibus HS
	Gas lage druk
	Manifibus gas lage druk
	Water
	Rotering vrijverval

Opmerkingen:

Ondergrond uit de Basisregistratie Grootschalige Topografie (BGT) via PDOK, d.d. 06-09-2022
 Klei-middig, d.d. 06-09-2022
 Maten in meters, tenzij anders aangegeven
 Hoogtematen in meters t.o.v. NAP

Revisie	Datum	Geleend	Omschrijving	Gecontroleerd	Goedgekeurd
4					
3					
2					
1	31-01-2023	R. de Haan	Opmerkingen verwerkt		
0	30-01-2023	R. de Haan	Nieuwe situatie		

Opdrachtgever:
Gemeente Waddinxveen
 Project:
22-280-WXV

Onderspreker:
Aanleg veld 1 CVV BeFair
 Omschrijving:
Nieuwe situatie
 Behoort bij:
Definitief ontwerp



Projectleider: **M. Graafland**
 Status: **Definitief**
 Formaat: **A0**
 Schaal: **1 : 200**
 Tekeningnummer: **22-280-WXV-DO**
 Versie: **1.1**