


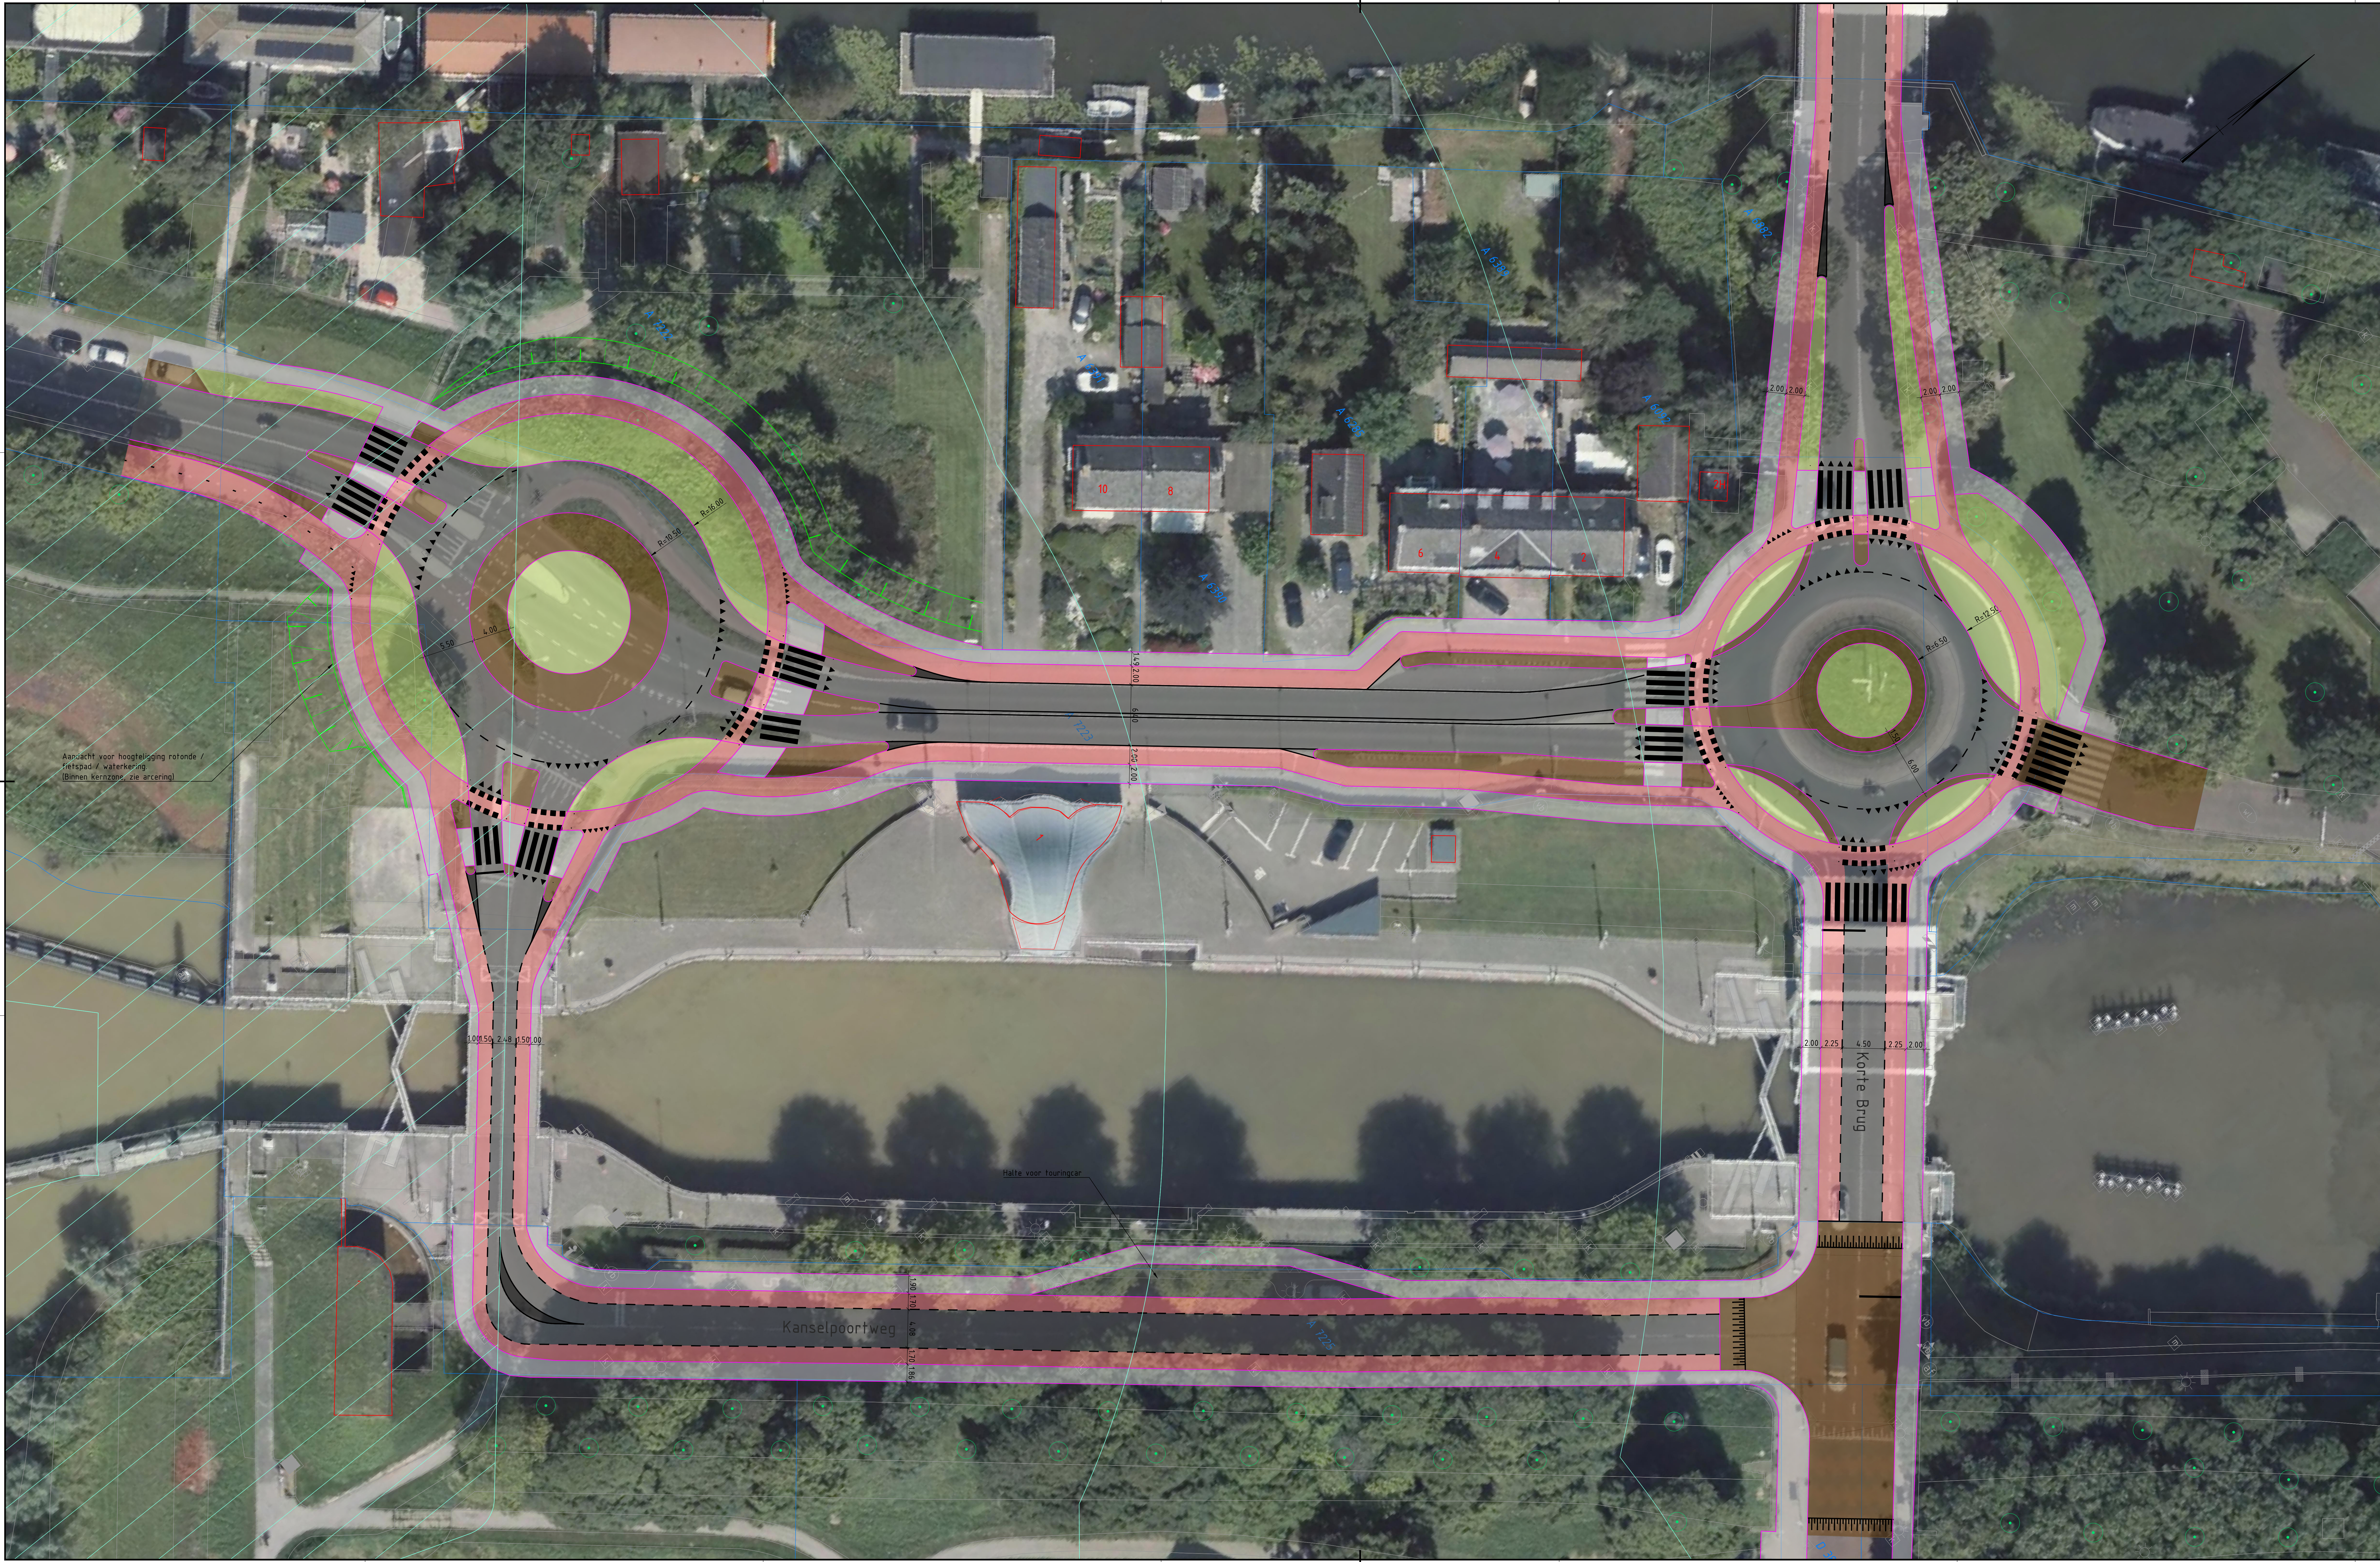

Aandacht voor hoogteligging rotonde /
Rijkspad / waterkering
(Binnen kernzone, zie arcering)

Halte voor touringcar

Kanselpoortweg

Korte Brug

Verklaring:

- Bestaande situatie
- Bestaande boom
- Kadastrale grens
- Nieuwe verharding
- Nieuwe markering
- Nieuwe haag
- Asfaltverharding
- Asfaltverharding rood
- Verharding tegels
- Verharding elementen
- Berm
- Grasbetontegels

0	25	50	75	100	
DO	30-08-2022	DEFINITIEF			RG
CO	21-07-2022	CONCEPT			RG
Nr	Datum		Wijziging		Tek

Gemeente Gorinchem

Projectomschrijving
Banneweg fase 2 en Piazza Center

Tekeningomschrijving
Schetsontwerp
Situatie
Voorkeursvariant

Tekeningnummer
474479-S-0-1507

Tekenaar
R. Gooljers

Projectleider
S. Zondervan

Status
DEFINITIEF

www.anteagroup.nl

Schaal
1:250

Formaat
841x1470

Bladnummer
7 van 7

Wijziging
DO

anteagroup